

Lageplan des Schlachthofareals mit aktuellen und ehemaligen Gebäudenutzungen | M 1:750

10m 20m



Hof mit Parkplätzen und Biergarten am Hauptzugang zum Gelände



Ungenutzte Nische zwischen ehem. Schweinestall und Verwaltungsgebäude



Abstellplatz des Spielmobils vor der Lärmschutzwand seitens der Gutleutstraße



Übergang zum Beachsportbereich mit auffälligem Sozialgebäude am linken Bildrand



Skateplatz im Zentrum des Areal




Skateplatz und Kühlhalle mit zugemauerten Fassadenöffnungen



Aktuelle Nutzungen im Außenraum auf dem Schlachthofareal | M 1:750

10m 20m

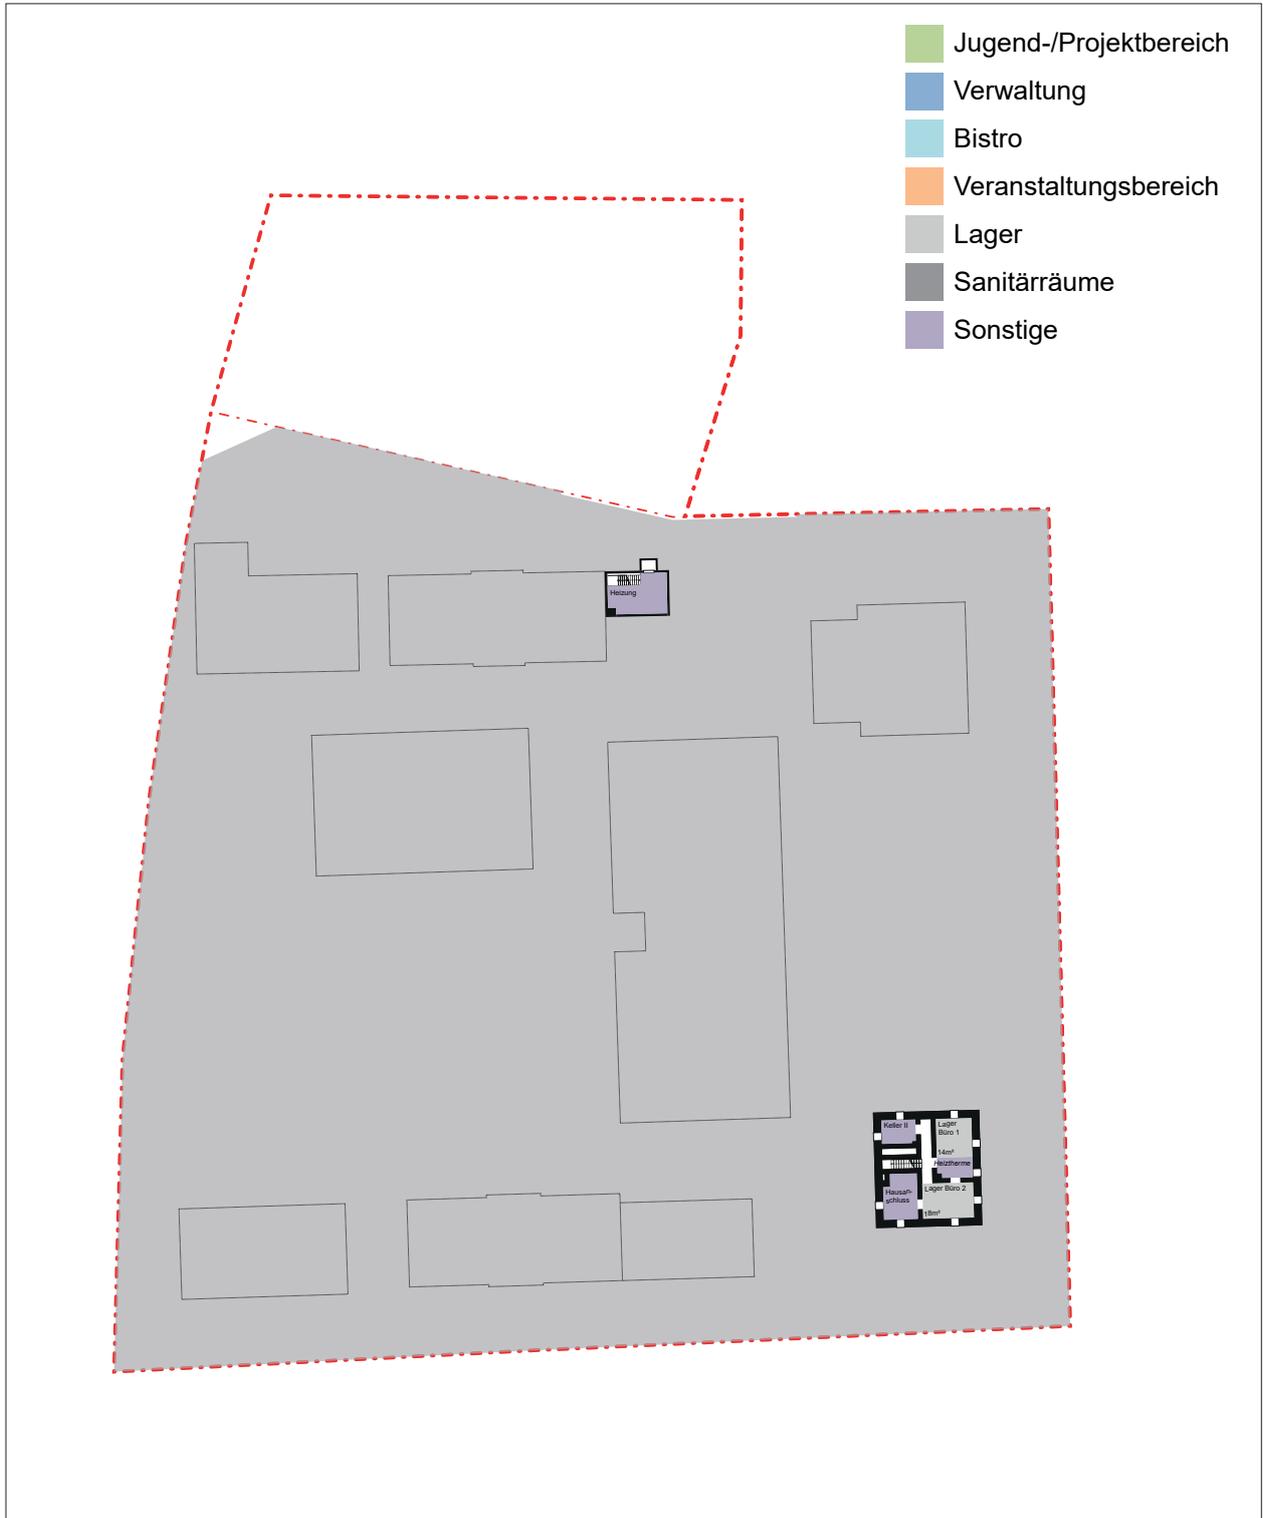

Räumliches Szenario - schematischer Grundriss UG | M 1:750



# Entwicklungsszenario




Räumliches Szenario - schematischer Grundriss EG | M 1:750

10m 20m



Räumliches Szenario - schematischer Grundriss OG | M 1:750

10m 20m

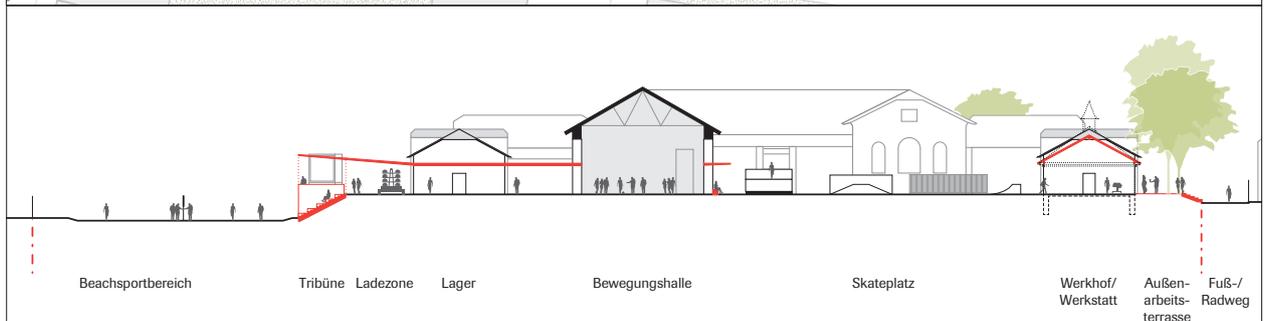

Räumliches Szenario - schematischer Grundriss EG und Schnitt durch das Gelände | M 1:750

