




Schnitte Nord-Süd 1-1_2-2_3-3_4-4

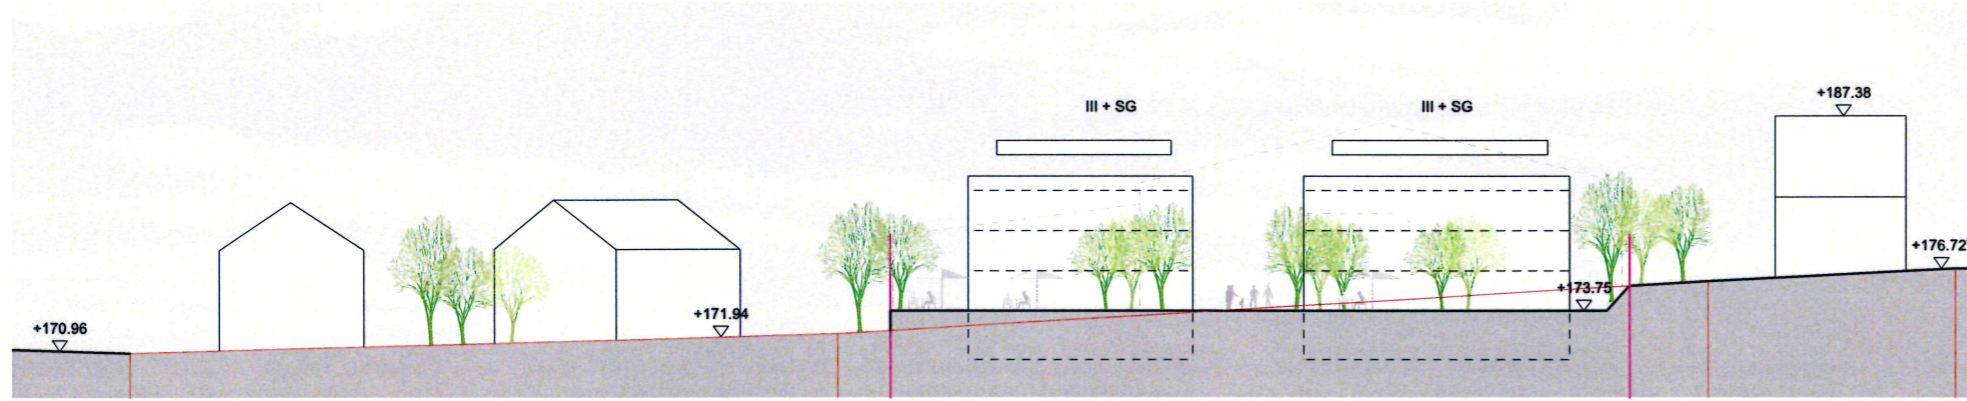


Schnitt 1-1

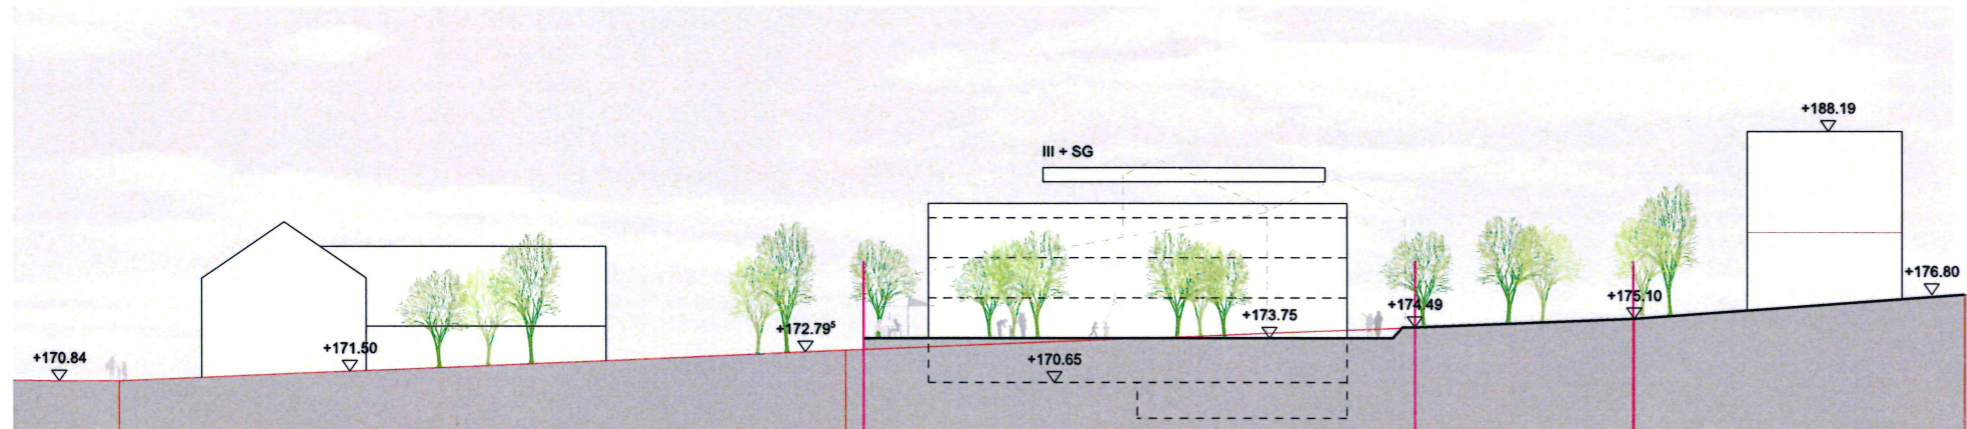


Schnitt 2-2

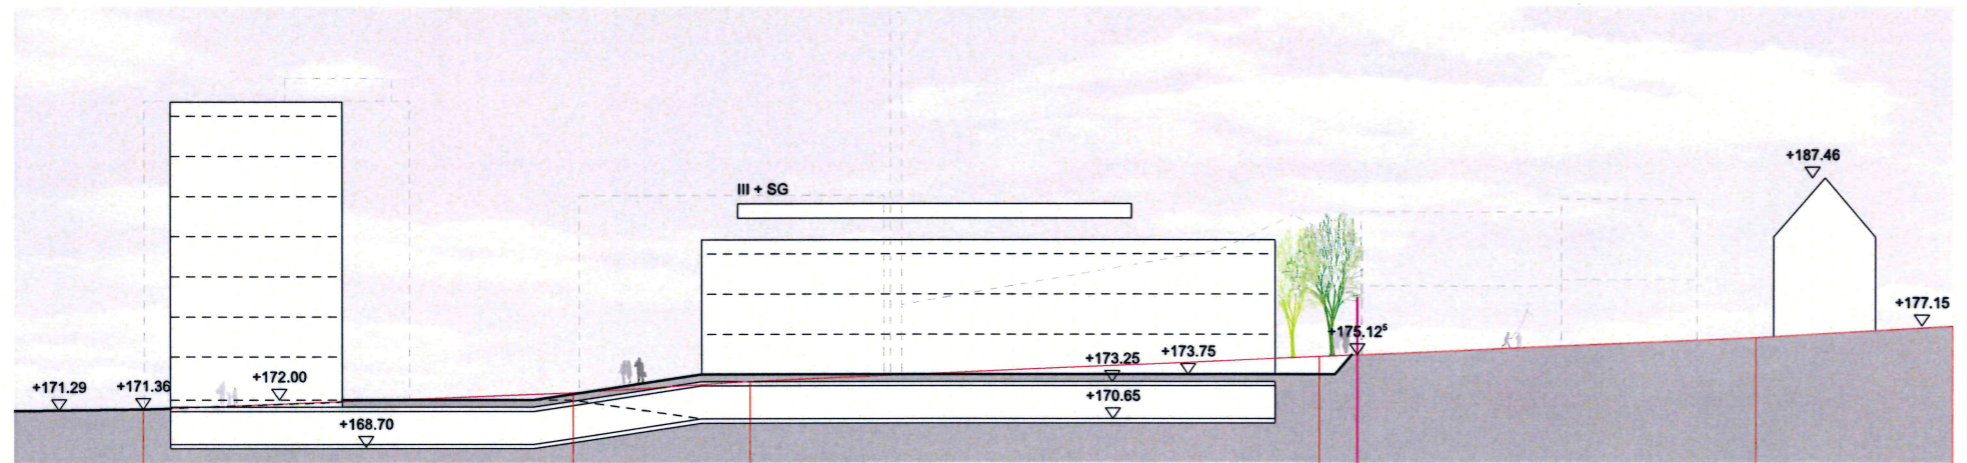

Schnitt 3-3

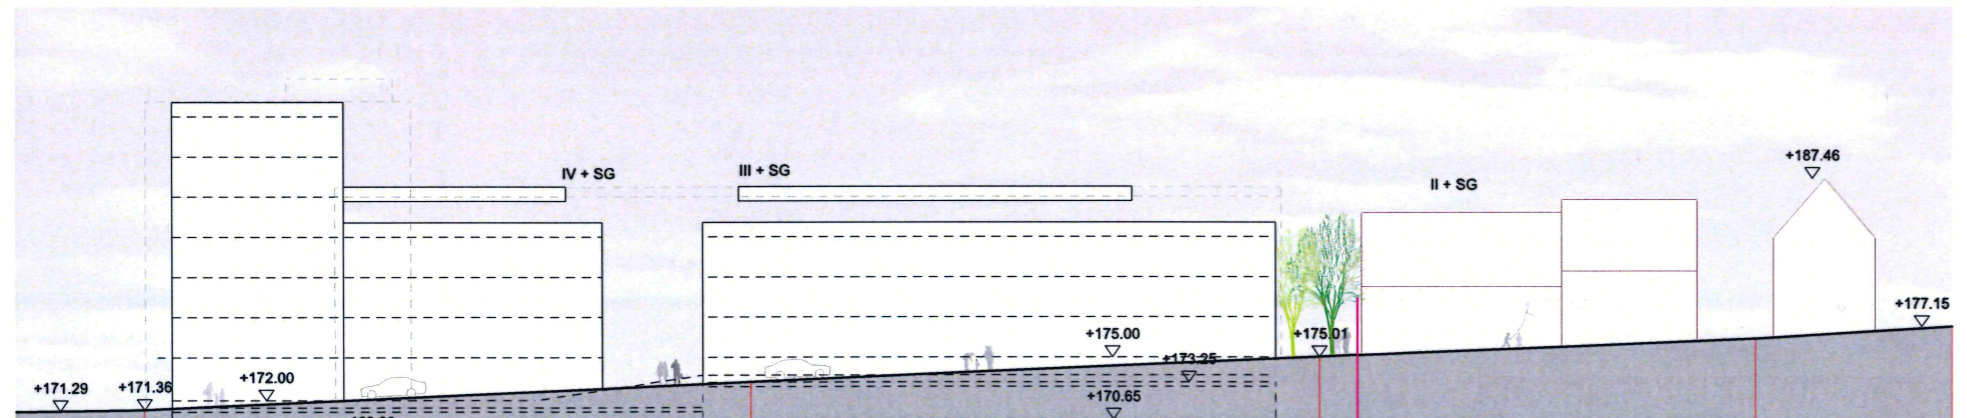

Schnitt 4-4

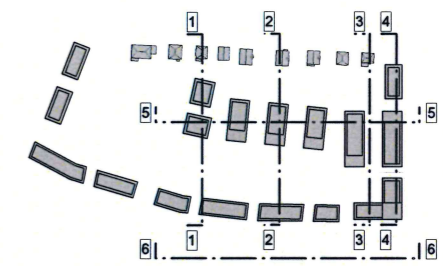

Höhenentwicklung

Aufnahme des gegebenen ^mHangefälles

Schaffung von 3 abgestuften ^gHauptebenen

Nord-Süd Zeilen mit Gartengeschoss