



## Schwarzwaldstraße - Bereich Mehrzweckinsel

Achse 1

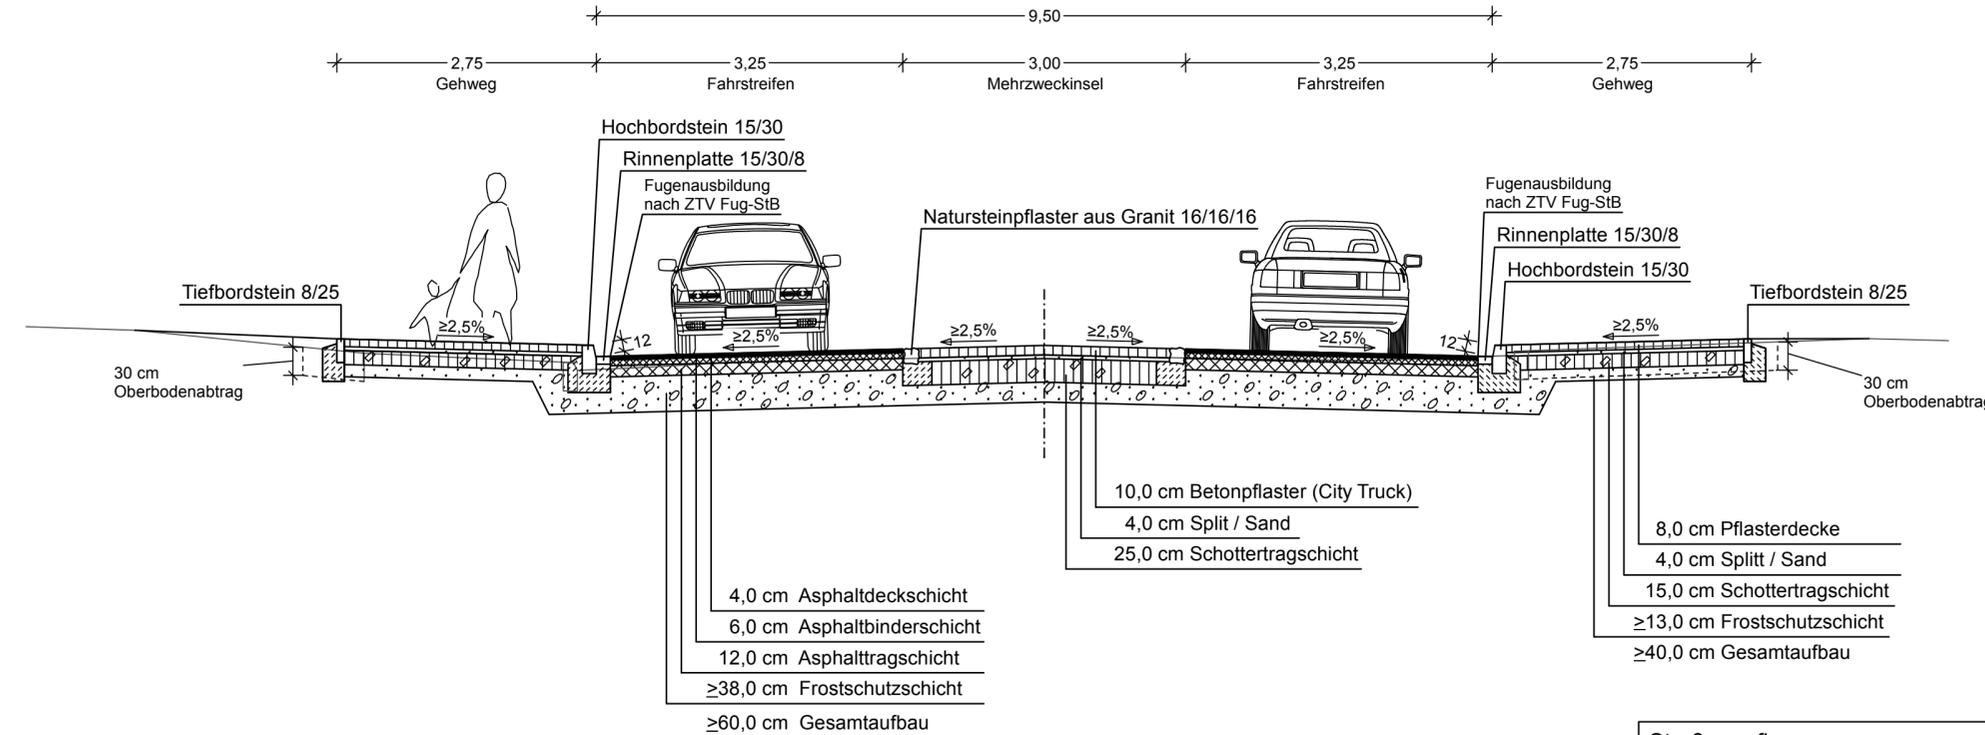

## Detail: Bereich Inselkopf

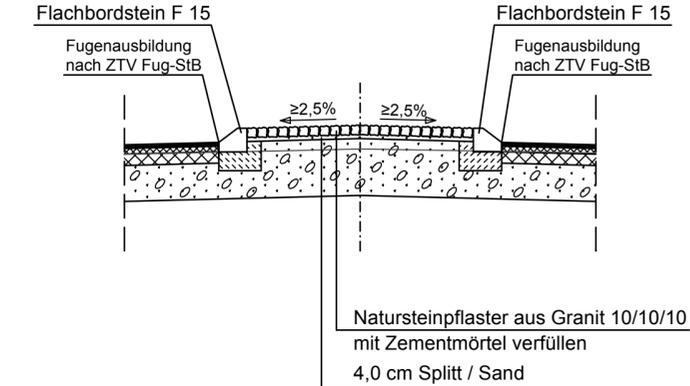

**Straßenbau:**  
Belastungsklasse Bk3,2 nach den  
"Richtlinien für die Standardisierung des  
Oberbaus von Verkehrsflächen (RStO 12)"  
Tafel 1, Zeile 1.

**Mehrzweckinsel:**  
Belastungsklasse Bk3,2 nach den  
"Richtlinien für die Standardisierung des  
Oberbaus von Verkehrsflächen (RStO 12)"  
Tafel 3, Zeile 1.

"Die wahlweise Ausführung des Oberbaus  
nach den übrigen in den RStO 12 vorgesehenen  
Bauweisen bleibt aus Kostengründen vorbehalten"

	Beratende Ingenieure VBI Bauingenieurbüro D-77855 Achern Allerheiligenstraße 1 Telefon 07841/6949-0 Telefax 07841/6949-90													
	Unterlage: <b>4</b>	Blatt-Nr.: <b>2</b>												
<b>Stadt Lahr</b>														
Bauvorhaben: <b>Sanierungsgebiet "Kanadaring"</b> Hier: Schwarzwaldstraße		Ausbaquerschnitt Maßstab: 1:50 Auftr.-Nr.: 16.6240.T												
Planinhalt: Anlage 3 Bereich Mehrzweckinsel <b>Vorentwurf</b>		<table border="1"> <thead> <tr> <th></th> <th>Datum</th> <th>Zeichen</th> </tr> </thead> <tbody> <tr> <td>bearbeitet</td> <td>Jan. 20</td> <td>Hockenb.</td> </tr> <tr> <td>gezeichnet</td> <td>Jan. 20</td> <td>Scheibell</td> </tr> <tr> <td>geprüft</td> <td></td> <td></td> </tr> </tbody> </table>		Datum	Zeichen	bearbeitet	Jan. 20	Hockenb.	gezeichnet	Jan. 20	Scheibell	geprüft		
	Datum	Zeichen												
bearbeitet	Jan. 20	Hockenb.												
gezeichnet	Jan. 20	Scheibell												
geprüft														
Aufgestellt: Lahr, den Dezemat III Stadtbauamt, Abteilung Tiefbau		<div style="border: 1px solid black; padding: 5px; text-align: center;"> <b>VORABZUG</b>          Achern, den 17.02.2020       </div>												