


Schwarzwaldstraße

Achse 1

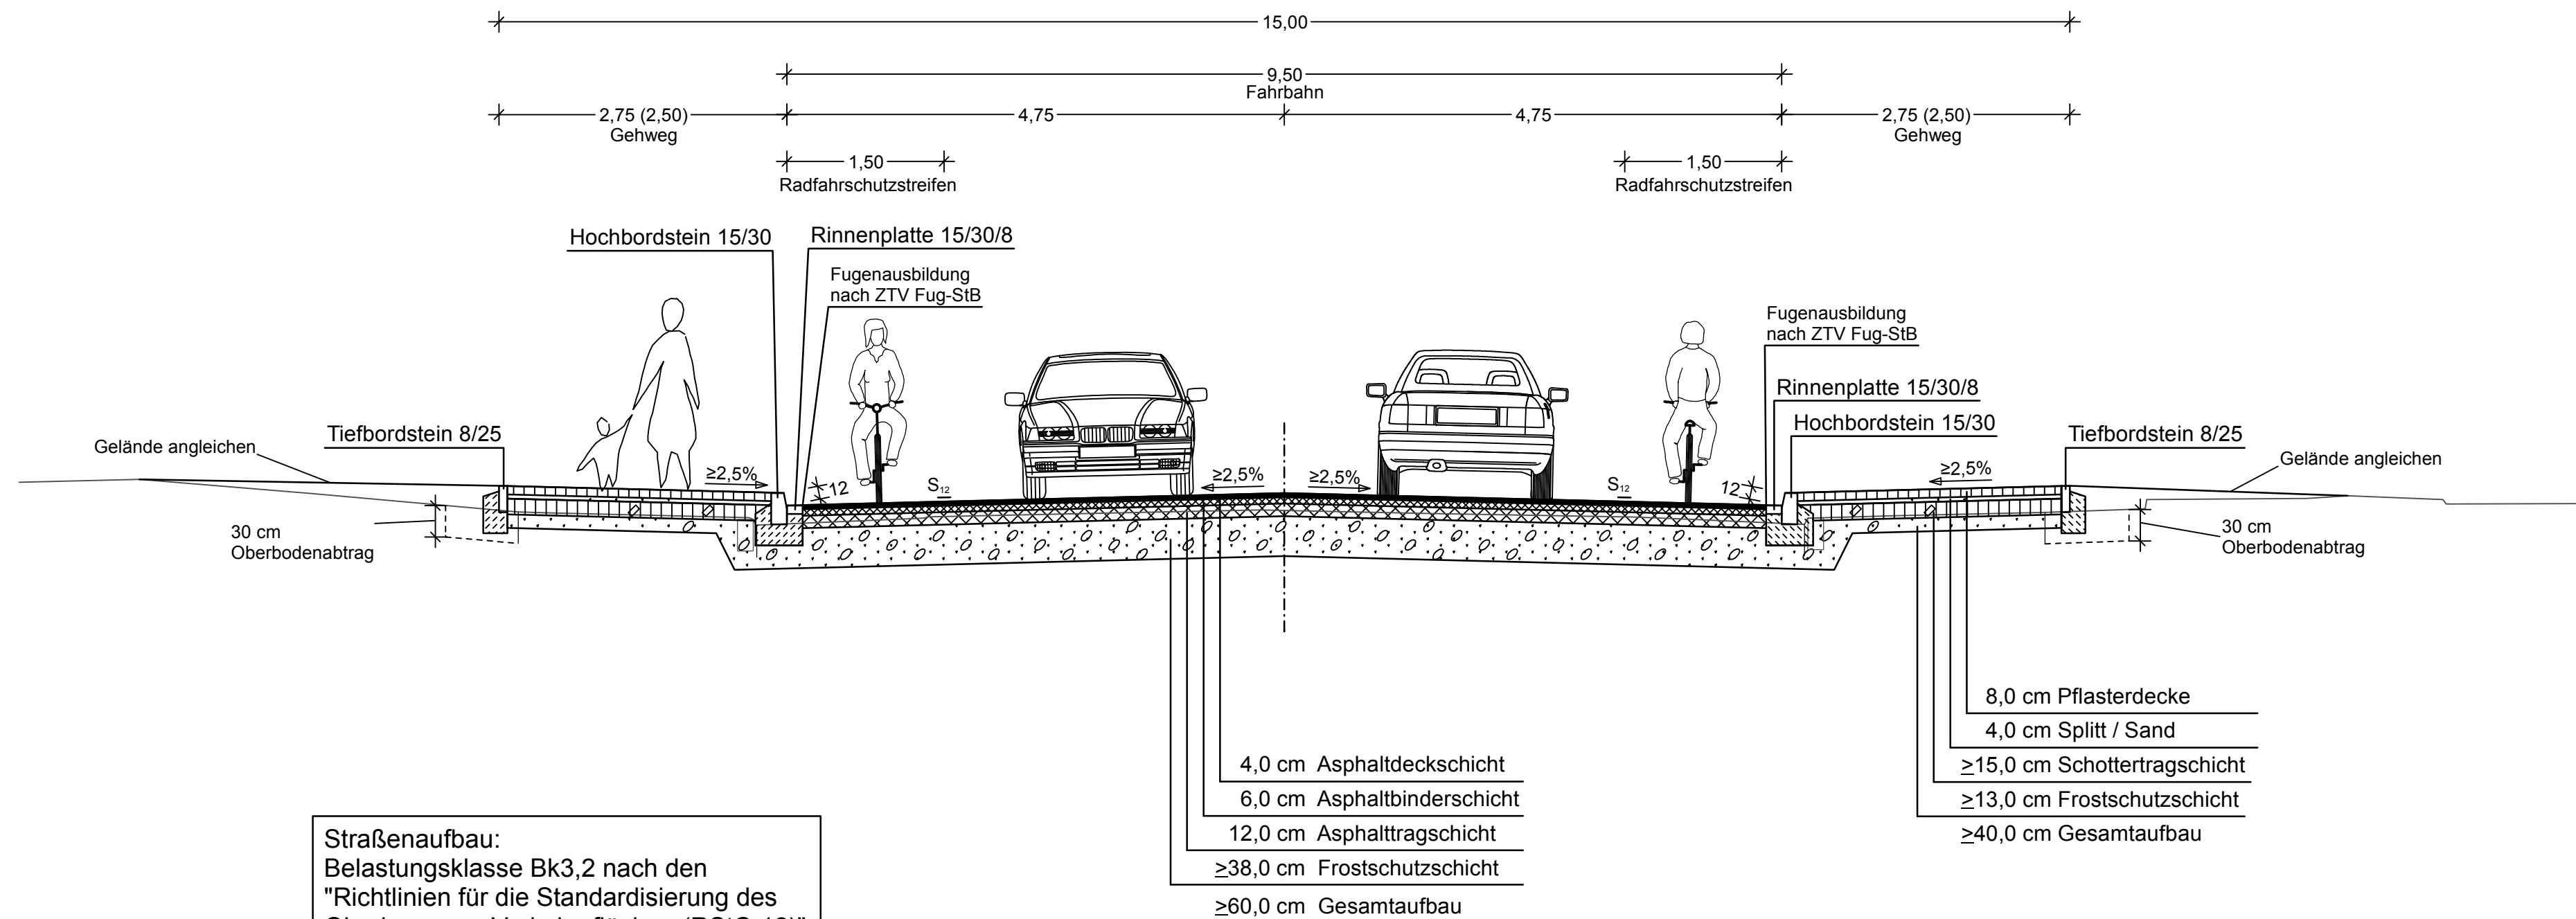

Straßen Aufbau:
Belastungsklasse Bk3,2 nach den
"Richtlinien für die Standardisierung des
Oberbaus von Verkehrsflächen (RStO 12)"
Tafel 1, Zeile 1.

"Die wahlweise Ausführung des Oberbaus
nach den übrigen in den RStO 12 vorgesehenen
Bauweisen bleibt aus Kostengründen vorbehalten"

	Beratende Ingenieure VBI Bauingenieurbüro	D-77855 Achern Allerheiligenstraße 1 Telefon 07841/6949-0 Telefax 07841/6949-90
	Stadt Lahr	
Unterlage: 4	Blatt-Nr.: 1	
Bauvorhaben: Sanierungsgebiet "Kanadaring" Hier: Schwarzwaldstraße	Ausbauquerschnitt Maßstab: 1:50 Auftr.-Nr.: 16.6240.T	
Planinhalt: Anlage 2 Bereich Schutzstreifen Vorentwurf	Datum bearbeitet Jan. 20 gezeichnet Jan. 20 geprüft	Zeichen Hockenb. Scheibell
Aufgestellt: Lahr, den Dezernat III Stadtbauamt, Abteilung Tiefbau	<div style="border: 1px solid black; padding: 5px; text-align: center;"> VORABZUG Achern, den 17.02.2020 </div>	