


ANLAGE 1

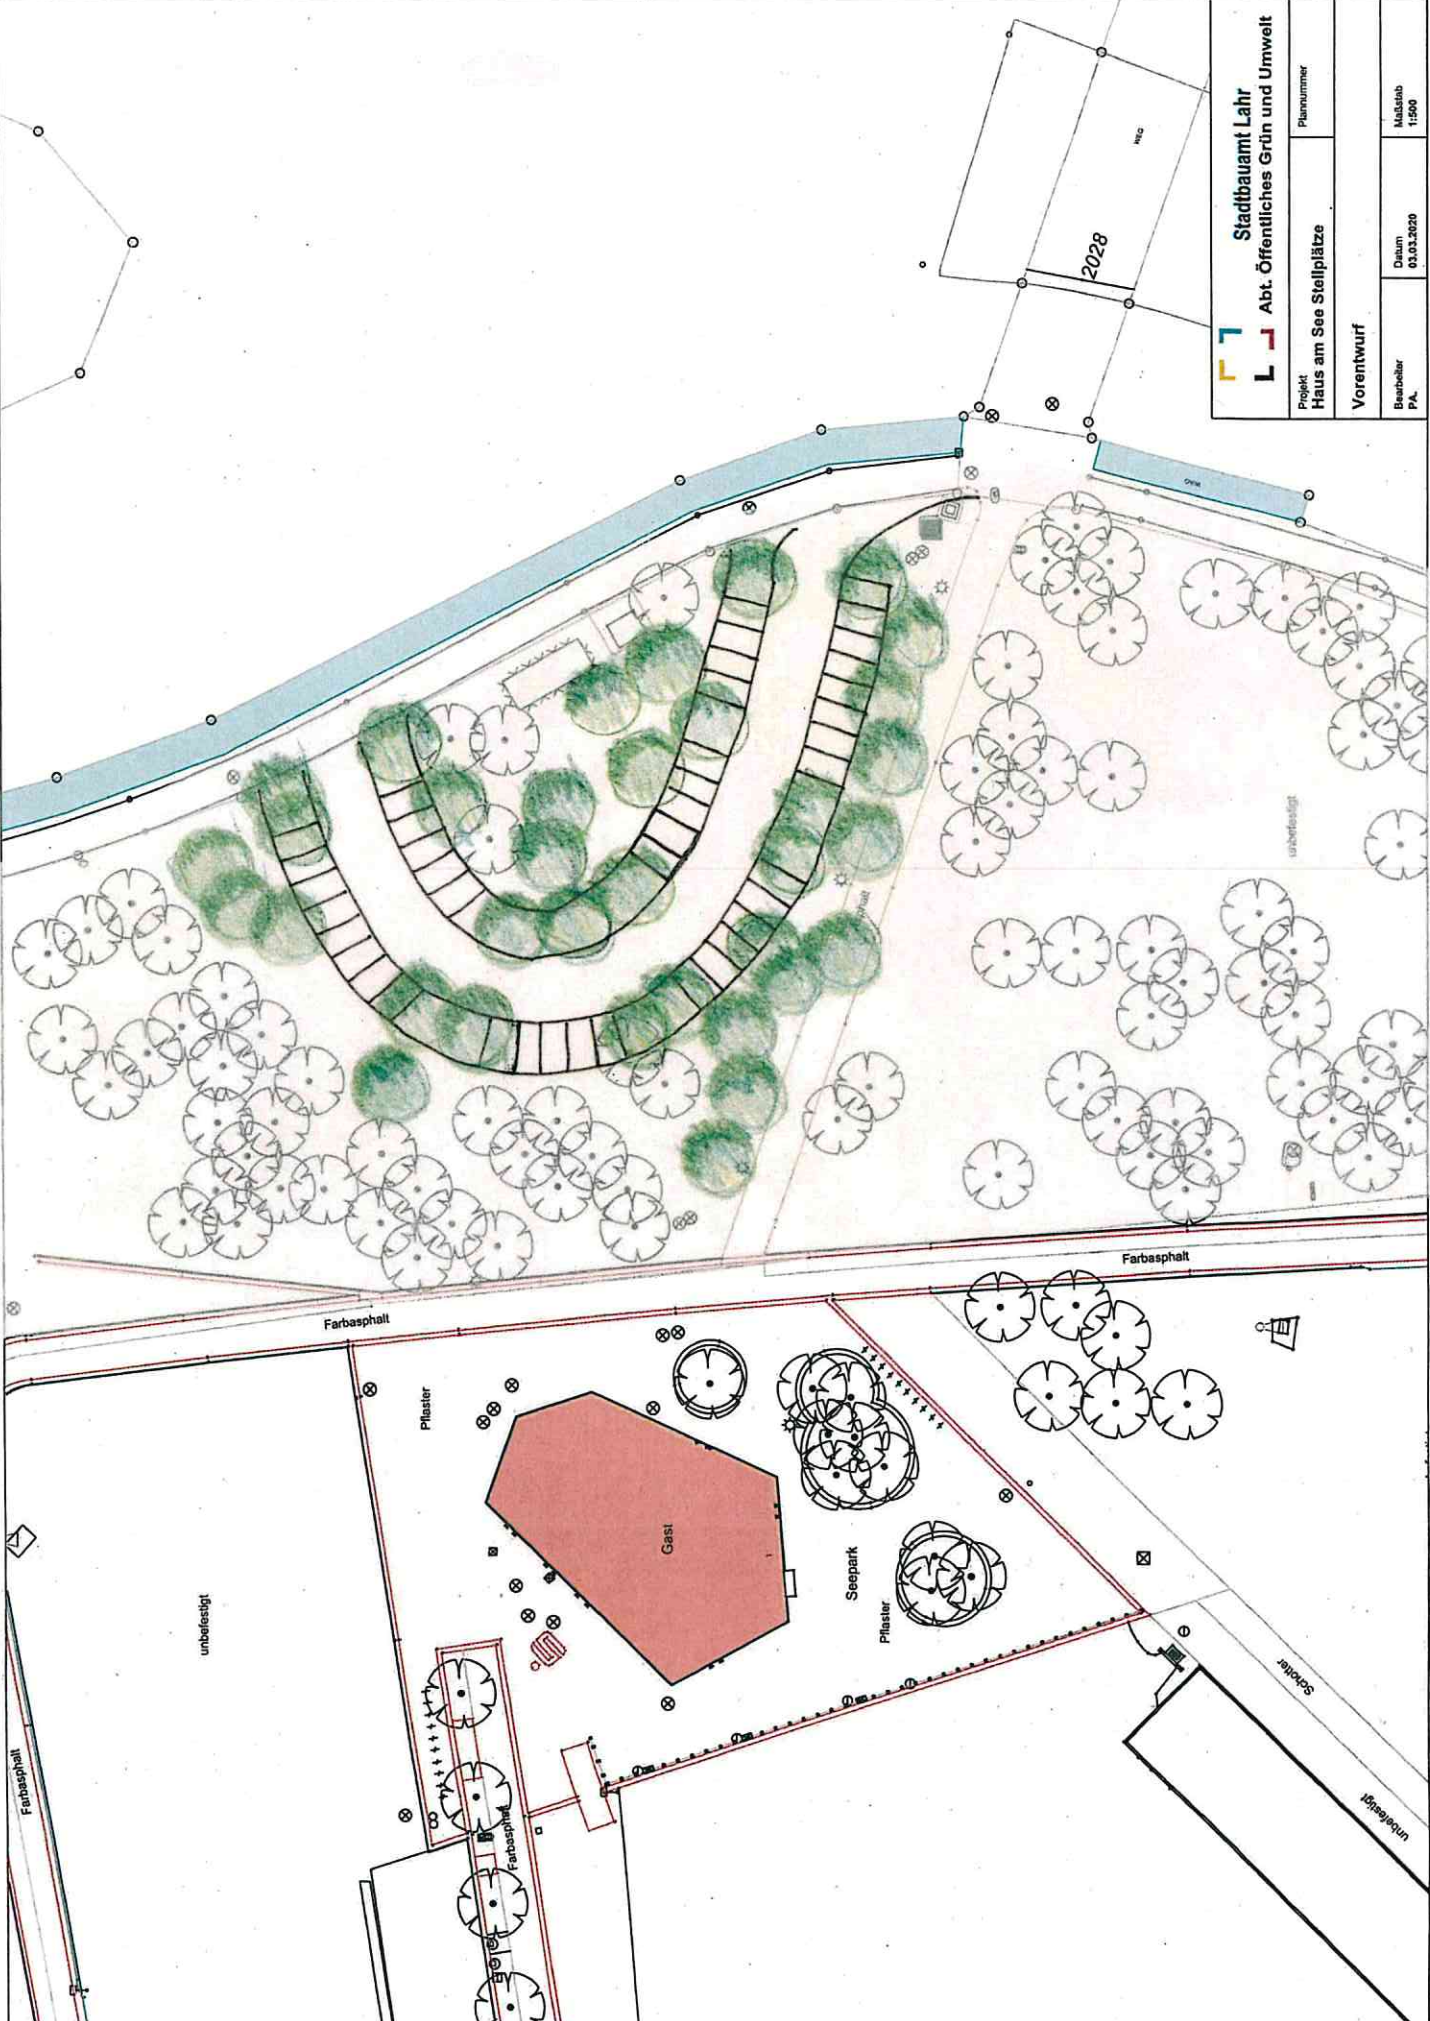

<b>Stadtbaumeister Lehr</b> Abt. Öffentliches Grün und Umwelt	
Projekt Haus am See Steilplätze Vorentwurf	Plannummer
Bearbeiter PA	Datum 03.03.2020
	Maßstab 1:500