



Bebauungsplan NEUWERKHOF

Lageplan mit privatem Bauvorhaben

Flst. 9208

Neuwerkhof 5

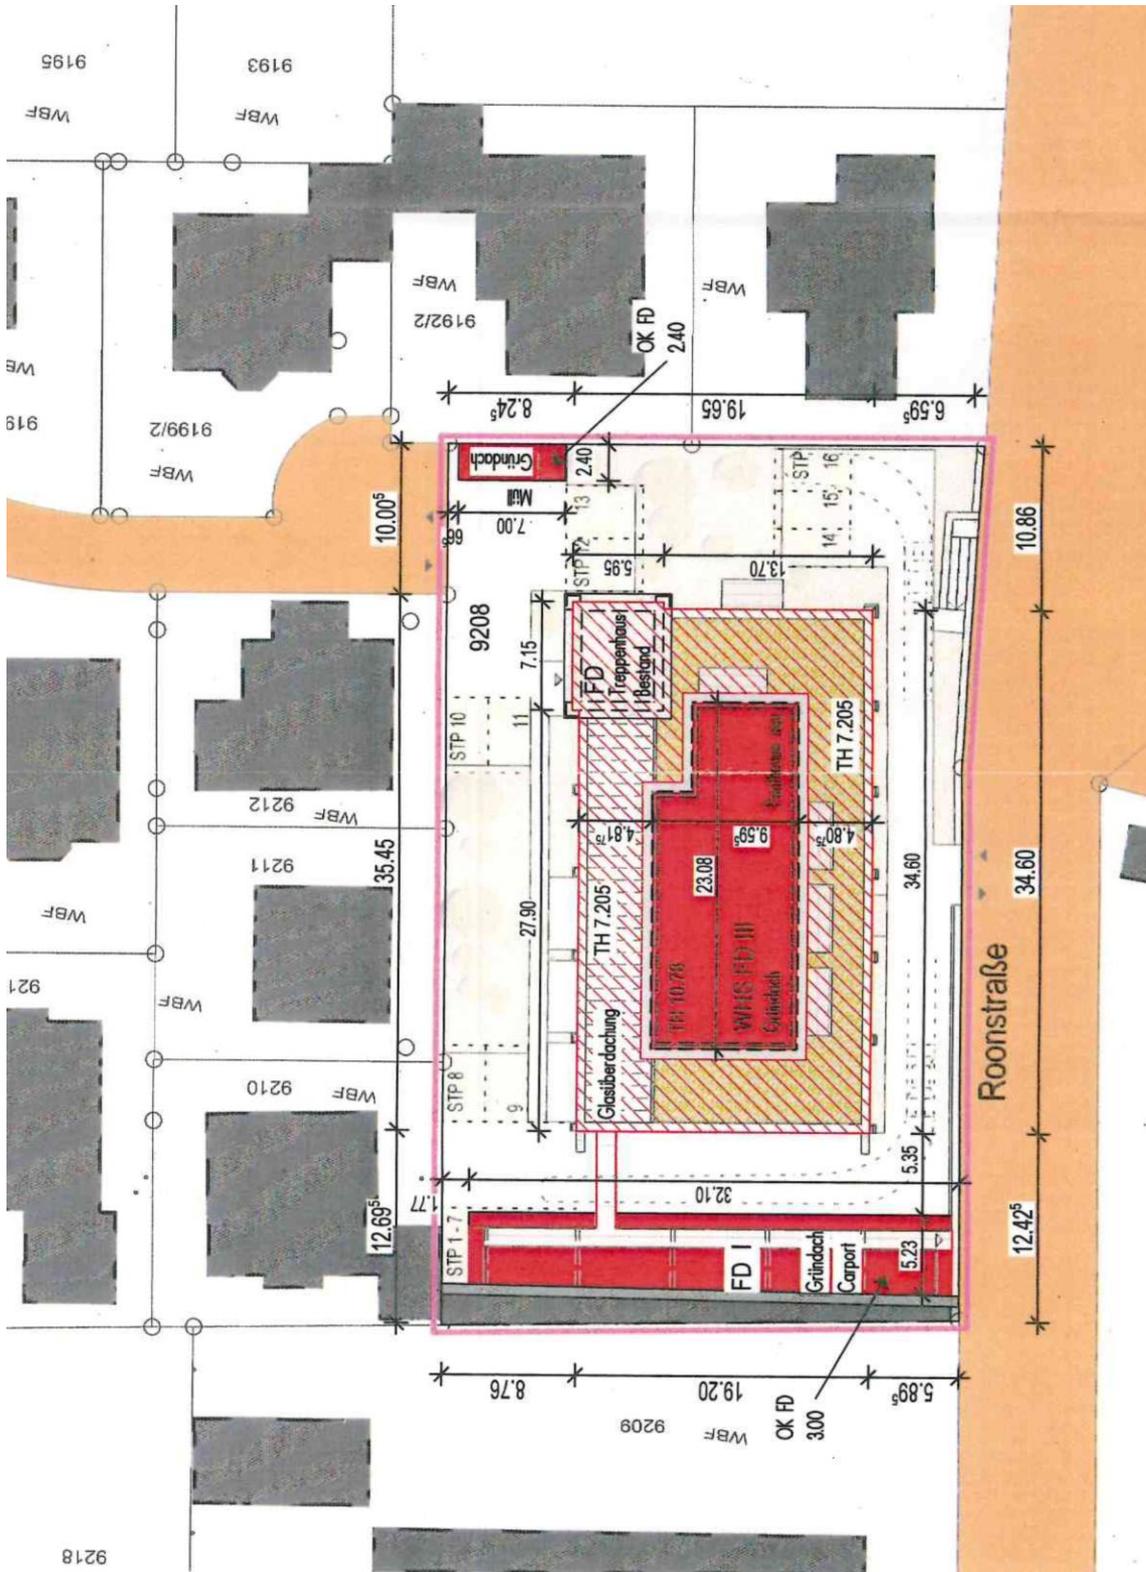

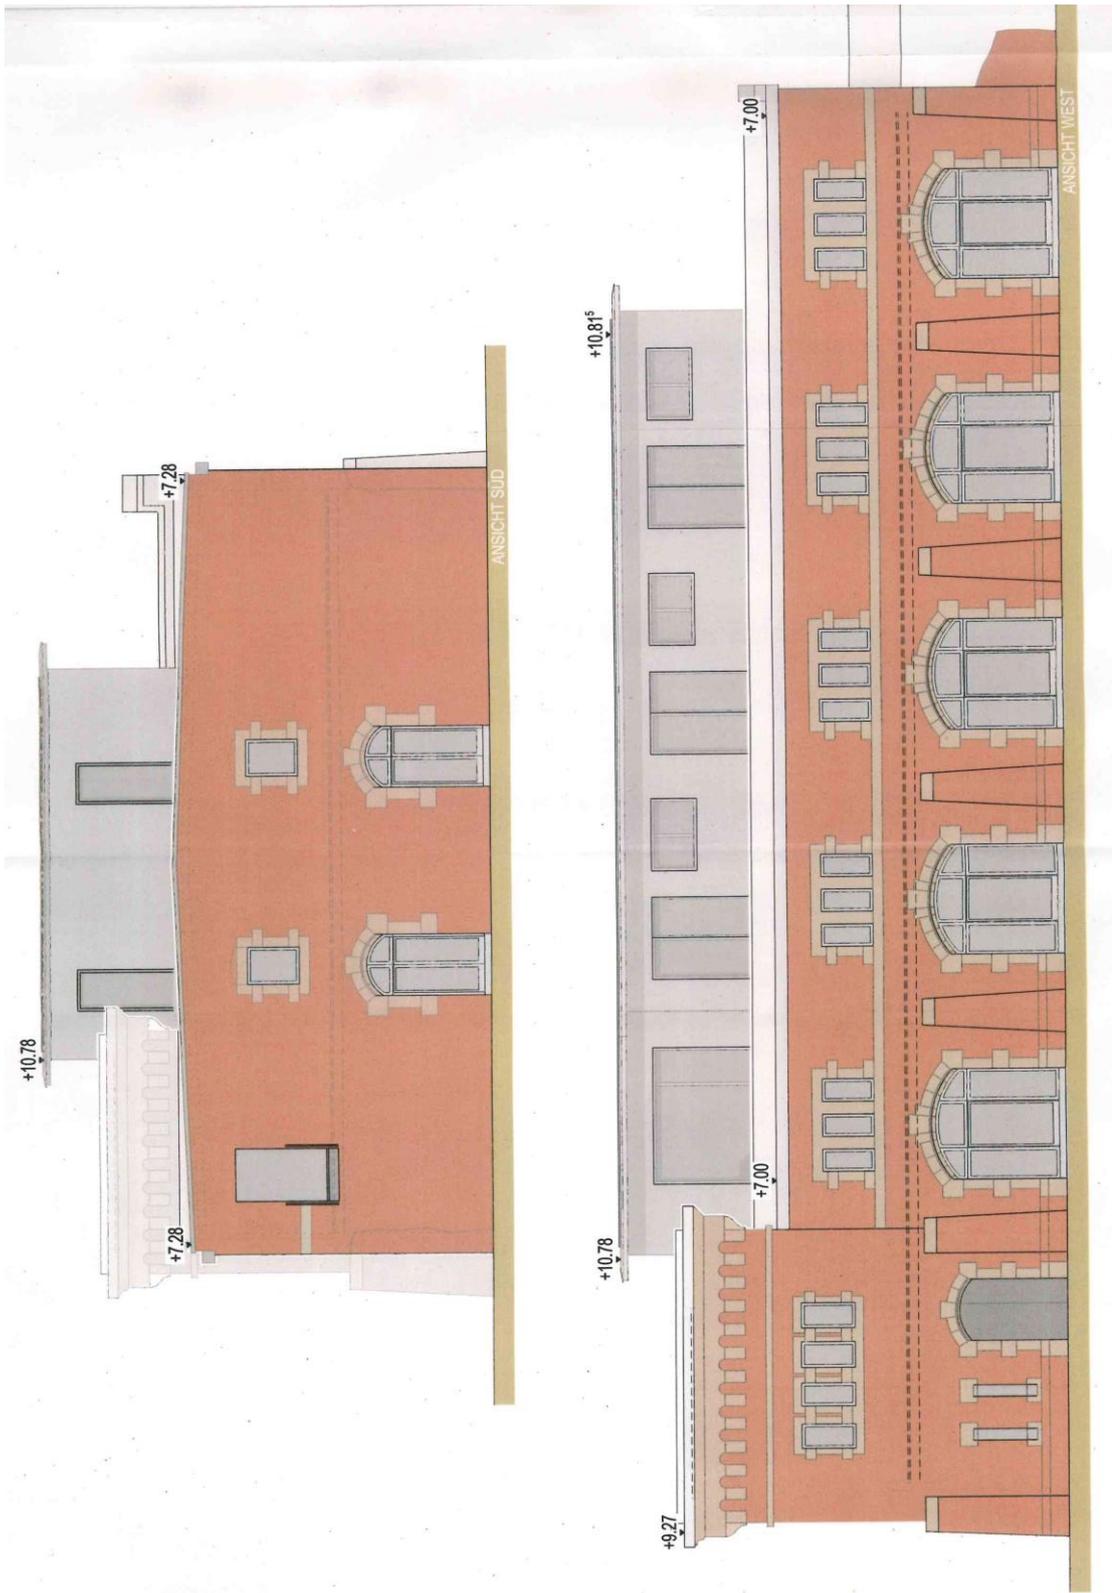

Lageplan und Ansicht o.M.
29.05.2020