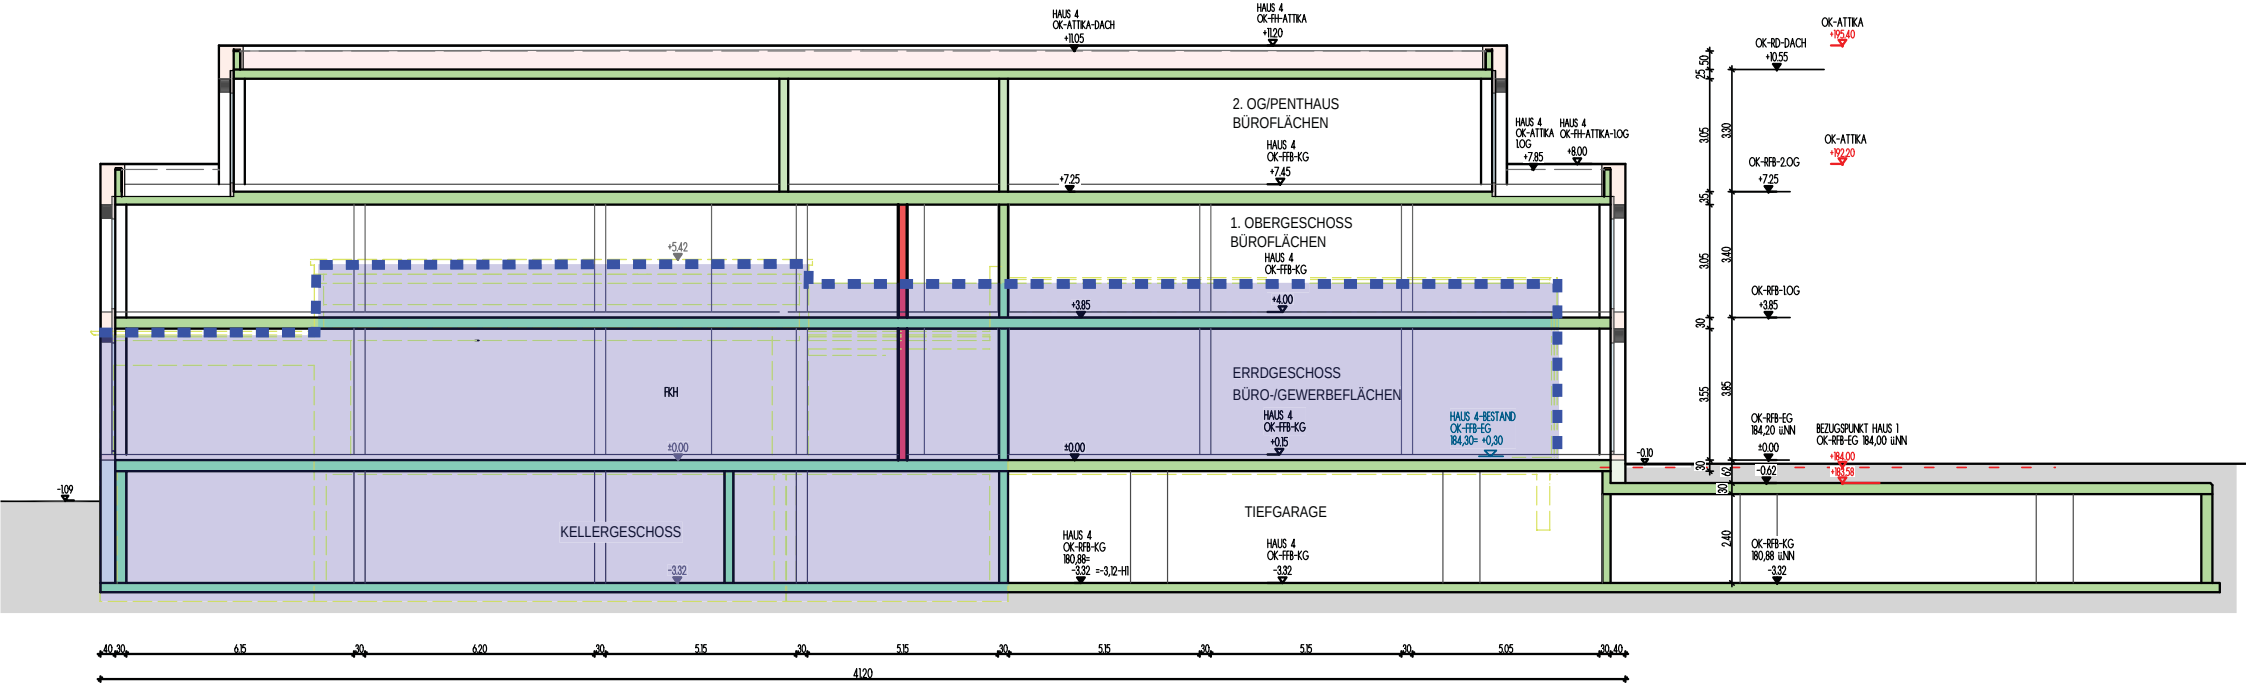

HAUS 4- SCHNITT A-A

SCHNITT HAUS 4 (ehemalige Kantine)

Bestandsgebäude

Auszug aus:
Übersichtsplan Schnitte
Wilhelm Architektur
Stand 13.07.2020