

Lageplan des Schlachthofareals mit aktuellen und ehemaligen Gebäudenutzungen | M 1:750

10m 20m

**Entwicklungsplanung Schlachthofareal**  
Lahr



Hof mit Parkplätzen und Biergarten am Hauptzugang zum Gelände



Ungenutzte Nische zwischen ehem. Schweinestall und Verwaltungsgebäude



Abstellplatz des Spielmobils vor der Lärmschutzwand seitens der Gutleutstraße



Übergang zum Beachsportbereich mit baufälligem Sozialgebäude am linken Bildrand



Skateplatz im Zentrum des Areals



Skateplatz und Kühlhalle mit zugemauerten Fassadenöffnungen




Aktuelle Nutzungen im Außenraum auf dem Schlachthofareal | M 1:750



10m

20m

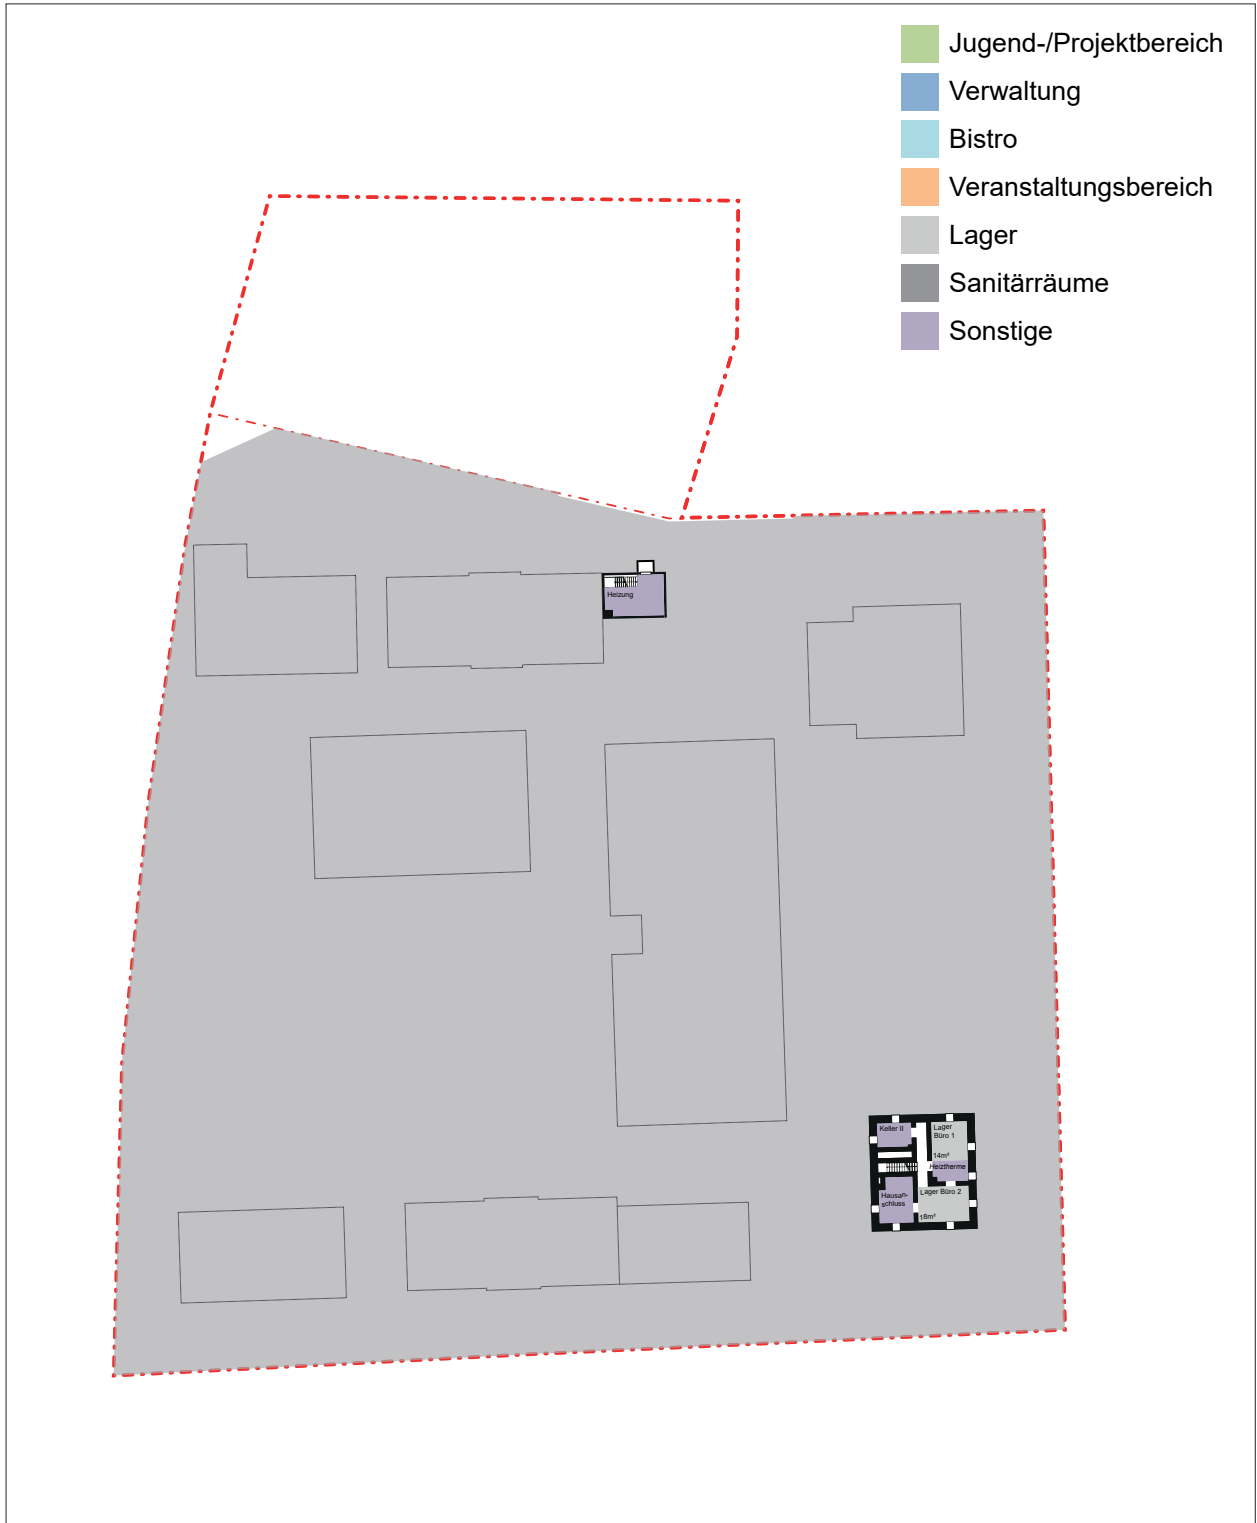

Räumliches Szenario - schematischer Grundriss UG | M 1:750





# Entwicklungsszenario




Räumliches Szenario - schematischer Grundriss EG | M 1:750

10m 20m



Räumliches Szenario - schematischer Grundriss OG | M 1:750

10m 20m

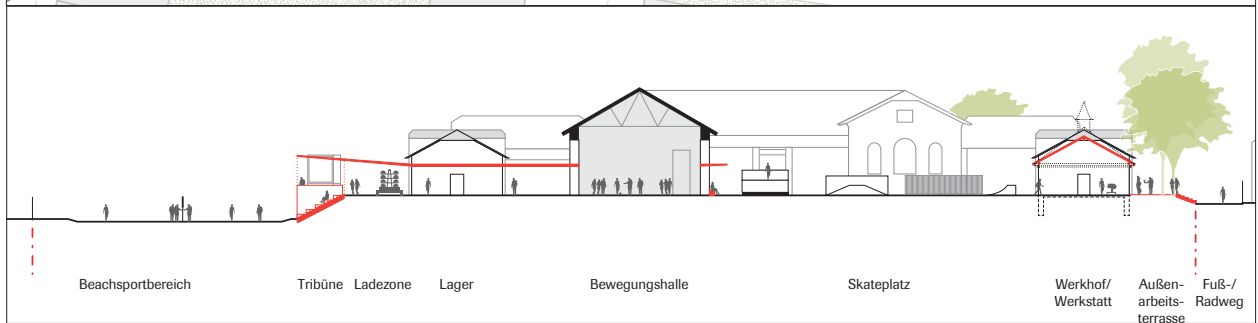

Räumliches Szenario - schematischer Grundriss EG und Schnitt durch das Gelände | M 1:750

