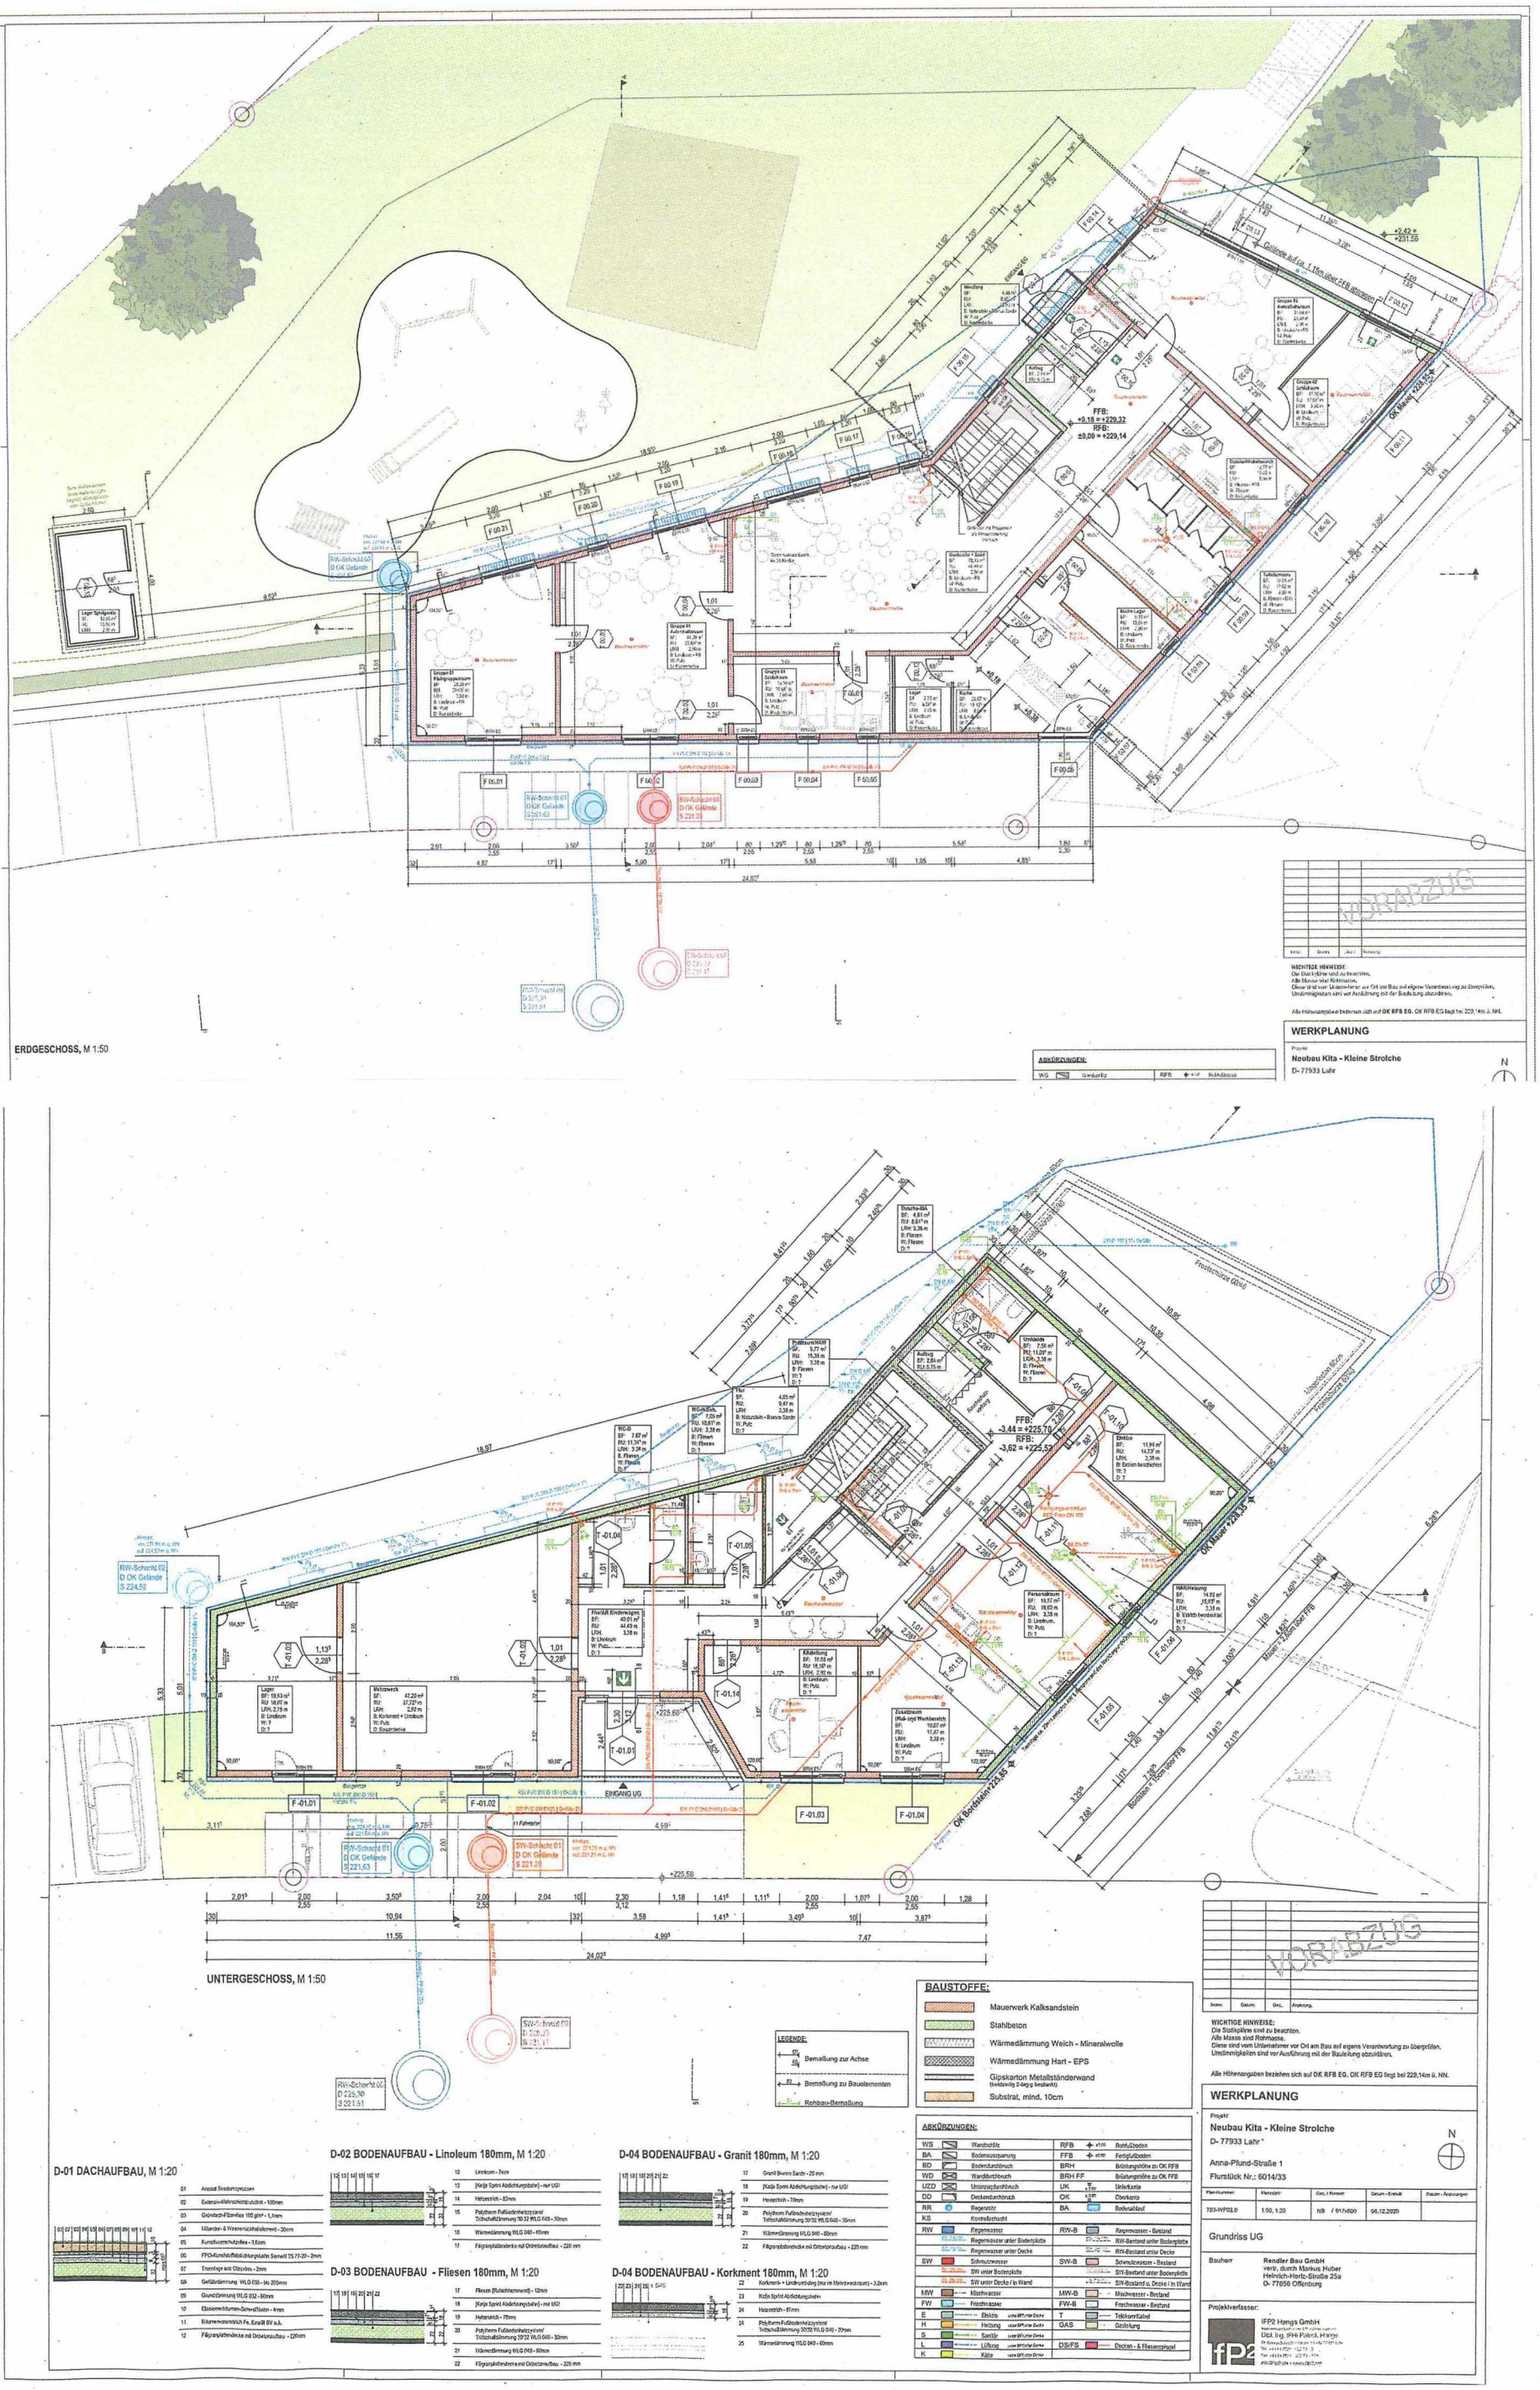

ABKÜRZUNGEN:

WS	Wandschiftz	RFB	Rohfußboden
BA	Bodenaussparung	FFB	Fertigfußboden
BD	Bodendurchbruch	BRH	Brüstungshöhe zu OK RFB
WD	Wanddurchbruch	BRH FF	Brüstungshöhe zu OK FFB
UZD	Unterputzdurchbruch	UK	Unterkante
DD	Deckendurchbruch	OK	Oberkante
RR	Regenrohr	BA	Bodenablauf
KS	Kontrollschacht		
RW	Regenwasser	RW-B	Regenwasser - Bestand
	Regenwasser unter Bodenplatte		RW-Bestand unter Bodenplatte
	Regenwasser unter Decke		RW-Bestand unter Decke
SW	Schmutzwasser	SW-B	Schmutzwasser - Bestand
	SW unter Bodenplatte		SW-Bestand unter Bodenplatte
	SW unter Decke / in Wand		SW-Bestand u. Decke / in Wand
MW	Mischwasser	MW-B	Mischwasser - Bestand
FW	Frischwasser	FW-B	Frischwasser - Bestand
E	Elektro unter EFF.unter Decke	T	Telekommkabel
H	Heitung unter EFF.unter Decke	GAS	Gasleitung
S	Sanitär unter EFF.unter Decke		
L	Lüftung unter EFF.unter Decke	DS/FS	Deckan- & Flissenspiegel
K	Kälte unter EFF.unter Decke		

LEGENDE:

- Bemaßung zur Achse
- Bemaßung zu Bauelementen
- Rohbau-Bemaßung

BAUSTOFFE:

- Mauerwerk Kalksandstein
- Stahlbeton
- Wärmedämmung Weich - Mineralwolle
- Wärmedämmung Hart - EPS
- Gipskarton Metallständerwand (beidseitig 2-lagig beplankt)
- Substrat, mind. 10cm

D-01 DACHAUFBAU, M 1:20

01	Anstalt Sieduroppessen
02	Extensiv-Mehrschichtbegrünt - 100mm
03	Gründach-Filzmatte 105 g/m² - 1,1mm
04	Mikrofaser- & Wurzelschutzelement - 30mm
05	Kunststoffschutzvlies - 3,6mm
06	FPO-Kunststoffbahnabdichtungsbahn Sarnafil TS 77-20 - 2mm
07	Trennlage mit Glasvlies - 2mm
08	Gefälledämmung WLG 035 - bis 205mm
09	Grundd'dämmung WLG 032 - 60mm
10	Elastomerbitumen-Schweißbahn - 4mm
11	Bitumenvoranstrich Fa. Emulit BV o.ä.
12	Filigranplattendecke mit Ortbetonaufbau - 120mm

D-02 BODENAUFBAU - Linoleum 180mm, M 1:20

12	Linoleum - Term
13	[Kelja Sprint Abdichtungsbahn] - nur UGI
14	Heizestrich - 63mm
15	Polytherm Fußbodenheizsystem/ Trittschalldämmung 30/32 WLG 040 - 30mm
16	Wärmedämmung WLG 040 - 60mm
17	Filigranplattendecke mit Ortbetonaufbau - 220 mm

D-03 BODENAUFBAU - Fliesen 180mm, M 1:20

17	Fliesen (Rutschhemmend) - 12mm
18	[Kelja Sprint Abdichtungsbahn] - nur UGI
19	Heizestrich - 75mm
20	Polytherm Fußbodenheizsystem/ Trittschalldämmung 30/32 WLG 040 - 30mm
21	Wärmedämmung WLG 040 - 60mm
22	Filigranplattendecke mit Ortbetonaufbau - 220 mm

D-04 BODENAUFBAU - Granit 180mm, M 1:20

17	Granit Bianco Sardo - 20 mm
18	[Kelja Sprint Abdichtungsbahn] - nur UGI
19	Heizestrich - 70mm
20	Polytherm Fußbodenheizsystem/ Trittschalldämmung 30/32 WLG 040 - 30mm
21	Wärmedämmung WLG 040 - 60mm
22	Filigranplattendecke mit Ortbetonaufbau - 220 mm

D-04 BODENAUFBAU - Korkment 180mm, M 1:20

22	Korkment- + Lindenunterlag (nur im Heizkreisraum) - 3,2mm
23	Kelja Sprint Abdichtungsbahn
24	Heizestrich - 81mm
24	Polytherm Fußbodenheizsystem/ Trittschalldämmung 30/32 WLG 040 - 20mm
25	Wärmedämmung WLG 040 - 60mm

WERKPLANUNG

Projekt:
Neubau Kita - Kleine Strolche
D- 77933 Lahr

Anna-Pfund-Straße 1
Flurstück Nr.: 6014/33

Plan-Nummer:	Maßstab:	Ges. / Format:	Datum - Erstellt:	Datum - Änderungen:
703-WP02.0	1:50, 1:20	NB / 917x509	06.12.2020	

Grundriss UG

Bauherr
Rendler Bau GmbH
vertr. durch Markus Huber
Heinrich-Hertz-Straße 25a
D- 77656 Offenburg

Projektverfasser:
IFP2 Hengs GmbH
Dipl. Ing. (FH) Peter J. Hengs

WICHTIGE HINWEISE:
Die Statikpläne sind zu beachten.
Alle Masse sind Rohmasse.
Diese sind vom Unternehmer vor Ort am Bau auf eigene Verantwortung zu überprüfen.
Unstimmigkeiten sind vor Ausführung mit der Bauleitung abzuklären.

Alle Höhenangaben beziehen sich auf OK RFB EG. OK RFB EG liegt bei 229,14m ü. NN.

VORABZUG