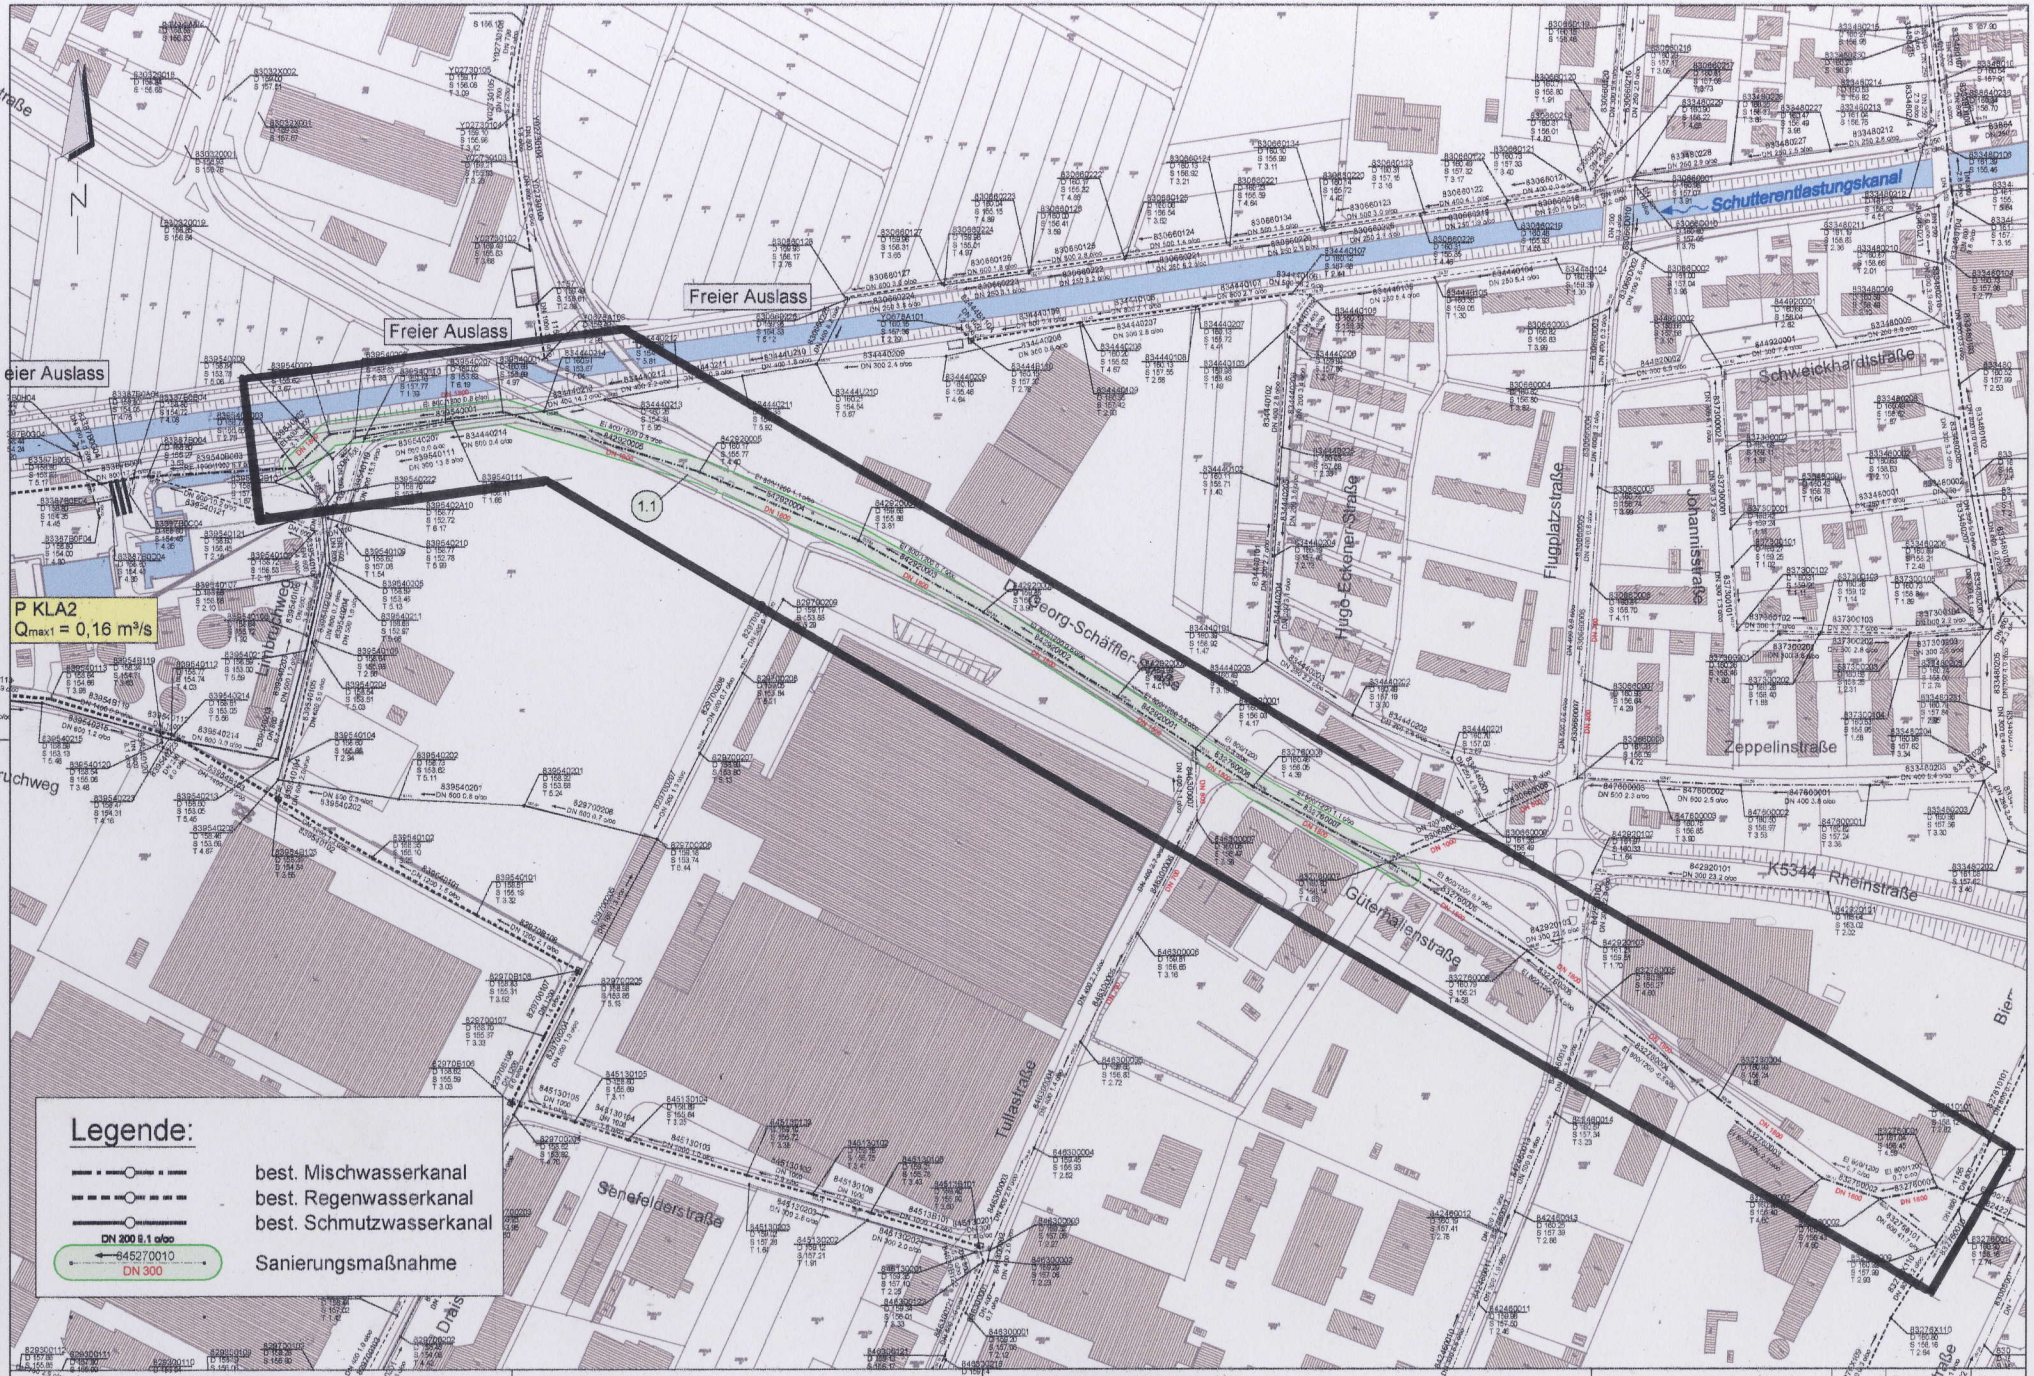

Ing.-Büro WALD + CORBE CAD DIN A3

STADT LAHR

WALD+CORBE INFRASTRUKTURPLANUNG GMBH
Ingenieurbüro für Wasser, Umwelt und Verkehr
Am Heckelhamm 18 76549 Hügelsheim Telefon (07229) 1876-00 Telefax (07229) 1876-77
Bötzinger Straße 66 79111 Freiburg Telefon (0761) 150 774-0 Telefax (0761) 150 774-66

Sammler zur Kläranlage Dr. Georg-Schäffler-Str.
Übersichtsplan

	Datum	Name
Bearb.	30.05.12	Kr/Es
Gepr.		Kir
Projektnr.:	103.12.044	
Maßstab: 1 : 2500	Zeichnung:	E-LP-Sammler-KLA-Massnahmen

T:\Lahr\Sammler-KLA 1 1\P3 Entwurf\Cad\LP\E-LPSammler-KLA-Massnahmenkatalog 2012 04 25.dwg , 31 Mai 2012 - 09:25 h