


David-Schieni-Straße

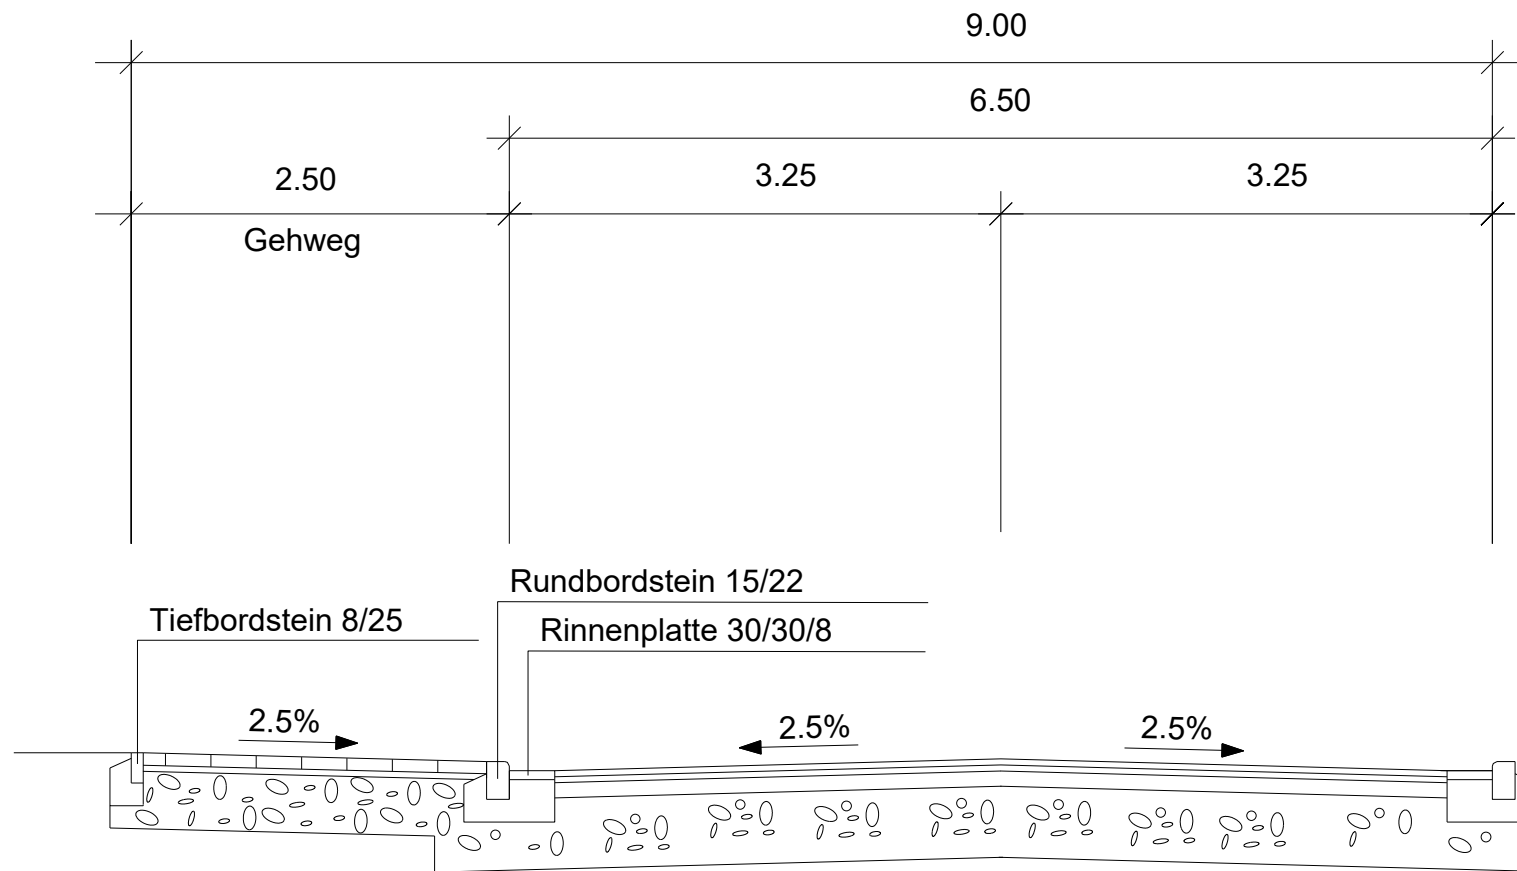

Anlage 6

	Stadtbauamt Lahr	
	- Abteilung Tiefbau -	
	Rheinstraße Nord David-Schieni-Straße 2. BA	
	- REGELQUERSCHNITT - VORPLANUNG	
B. Hä.	M. 1:50	20.08.2020