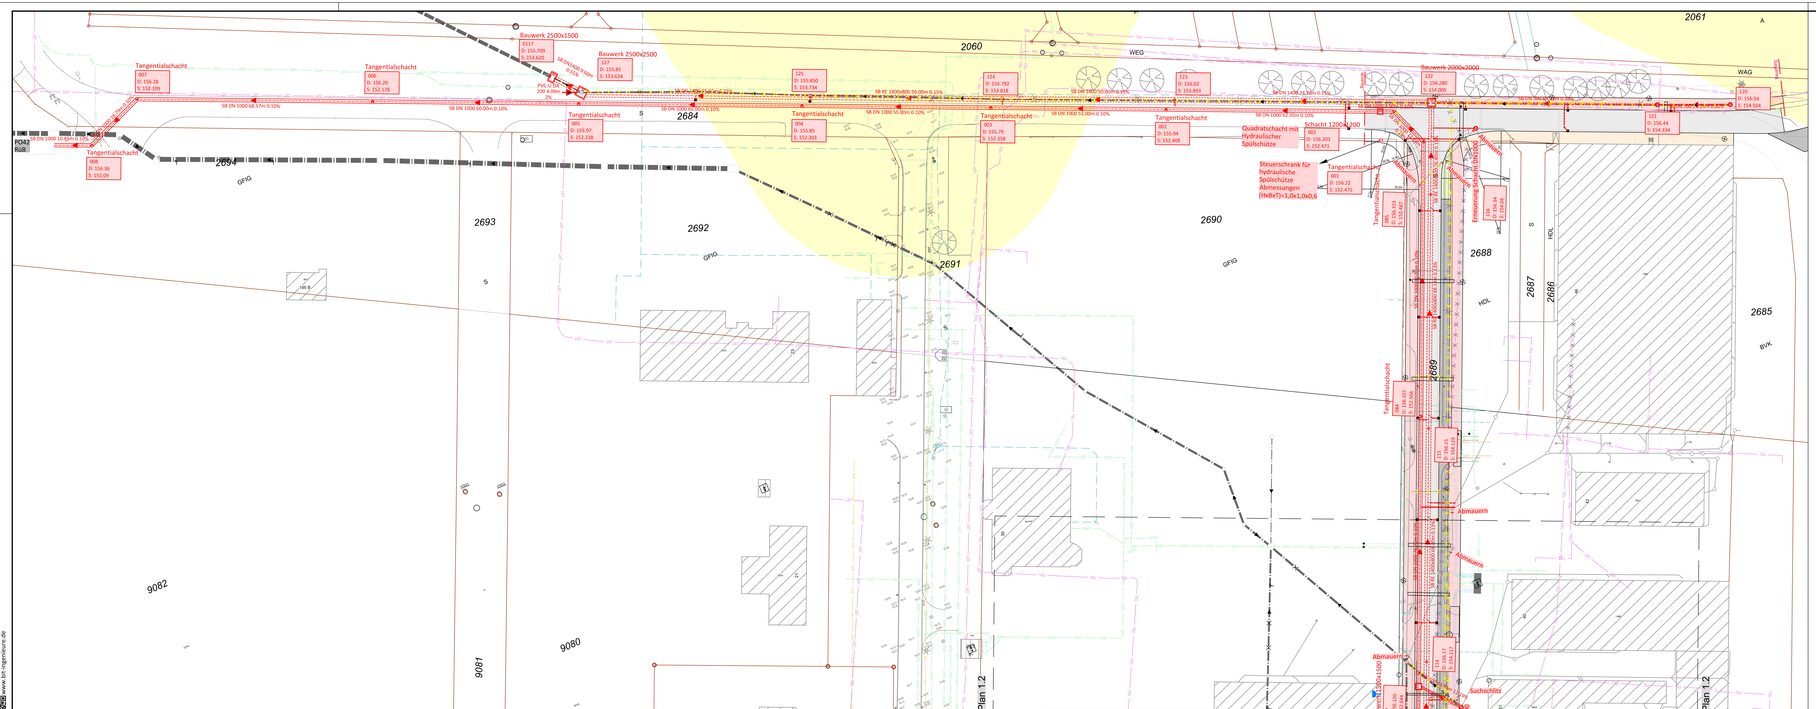

ZEICHENERKLÄRUNG:

Planung:

Straßenbau
- Fahrbahn (Asphalt)
- Parkplatz (Asphalt)
- Gehweg (Pflaster)
- Geh- u. Radweg (Asphalt)
- Verkehrsgrün (Grünfläche)

Kanalisation
- Mischwasser Frischgegenkanal mit Kunststoffauskl.
- Regenwasser Frischgegenkanal mit Kunststoffauskl.
- Rohrscheitelpunkt, Material, Haltungslänge, Gefälle in %
- Bauwerk 1200x1200 Schacht Typ, Schachtdeckel, Schachtsohle, Durchfluss
- Schachtnummer, Deckelhöhe, Sohlhöhe

Wasserversorgung
VIW dw 219 PP
- Versorgungswasserleitung mit Dimension und Material (regDATA)
- Anschlusswasserleitung mit Hausanschlussschieber, Dimension und Material
- Unterflurhydrant
- Überflurhydrant
- Schieber
- Übergang

Sonstige Versorgungsleitungen
- Strom Mittelspannung (3 - 30kv)
- Strom Niederspannung bis (~ 1kv)
- Beleuchtungskabel
- Richtfeld
- Beleuchtungsmast
- Gasleitung

Bestand:
- Straßen / Wegränder
- Geländehöhe
- Baum
- Zaun
- Lampenstandort
- Mischwasser Frischgegenkanal mit Kunststoffauskl.
- Regenwasser Frischgegenkanal mit Kunststoffauskl.
- Rohrscheitelpunkt, Material, Haltungslänge, Gefälle in %
- Schachtnummer, Deckelhöhe, Sohlhöhe
- Versorgungswasserleitung mit Dimension und Material
- Anschlusswasserleitung mit Hausanschlussschieber, Dimension und Material
- Überflurhydrant
- Schieber
- Übergang
- Strom Mittelspannung (3 - 30kv)
- Strom Niederspannung bis (~ 1kv)
- Beleuchtungskabel
- Fernmeldekabel
- GAS-Leitung nicht in Betrieb
- Kampfmittel

Hinweis: Längsschnitt Kanalisation und/oder Wasserversorgung
Die Schnittlinie entspricht dem obersten System (Beschreibungsband). Jedes darunter folgende wird auf diese projiziert. D.h. die gezeichneten Längen-, Stationsangaben und Schachtbreiten entsprechen nicht der wahren Länge.

Sofern Bestandsleitungen anderer Versorgungsträger in diesem Plan aufgeführt sind, übernimmt der Planverfasser keine Gewähr für die Vollständigkeit und Richtigkeit der Angaben. Der Auftragnehmer hat sich vor Baubeginn von sämtlichen Versorgungsträgern einweisen zu lassen und ggf. Suchschachtungen vorzunehmen.

Alle Maße sind vor Ort und vor Baubeginn und Materialbestellung vom Auftragnehmer eigenverantwortlich zu prüfen. Dies gilt insbesondere für die Anschlüsse an bestehende Kanäle und Versorgungsleitungen (Höhe, Nennweite, Material), sowie für die Anschlußhöhen an bestehende Straßen/ Wege sowie an private Hofzufahrten. Unstimmigkeiten sind umgehend bei der Bauleitung anzuzeigen.

Planungsgrundlagen:

Koordinatensystem	: Gauß Krüger PD Meridian 3		
Höhenbezug	: Normalnull (NN) / Normalhöhennull (NHN)		
Liegenschaftskataster	: Gemeinde Lahr/	Stand	12/2020
Vermessung	: Stadt Lahr	vom	30.07.2020
Grundwasserstand	:	vom	-.-.----
Leitungsbestand			
Kanalisation	: Stadtbauamt Lahr	vom	14.12.2020
Wasserversorgung	: Planauskunft bnNETZE	vom	17.12.2020
Gas	: Planauskunft bnNETZE	vom	17.12.2020
Telekommunikation	: Planauskunft Telekom	vom	17.12.2020
Energie	: Planauskunft Überlandwerk Mittelbaden	vom	17.12.2020

Für Fremdpläne wird keine Gewähr übernommen !

Index	Datum	Änderungsgegenstand	gezeichnet	bearbeitet

Stadt Lahr

Anlage 8

Erschließung Rheinstraße Nord

Entwurfsplanung

Projekt 03ZSO20118

Kanalisation

	Datum	Name	Anlage
bearbeitet	30.03.2021	upf	1
gezeichnet	30.03.2021	ast	Blatt
geprüft	30.03.2021	eth	1
Maßstab			Plan-Nr.
1: 500			00KA03LP01001

EDV : P:\03ZSO\03ZSO20118_Lahr\PD_Zeichnung\03_AutoCAD\3_EP\00KA03LP01001_Lageplan_500_210330.dwg/upf 500_1 Planpfd: 0,61 m²

Auftraggeber / Antragsteller:

Stadt Lahr
Rathausplatz 4
77933 Lahr

Telefon 07821 910-00
Telefax 07821 910-02-22

Planverfasser:

BIT INGENIEURE AG
Talstraße 3
79102 Freiburg

Telefon +49 761 29577-0
Telefax +49 761 29577-3

Freiburg@bit-ingenieure.de
www.bit-ingenieure.de

karlsruhe | **Freiburg** | heilbronn | villingen-Schwenningen | Donaueschingen | Ehningen

Lahr, _____

Karlsruhe, 30.03.2021