






Fritz-Rinderspacher-Straße

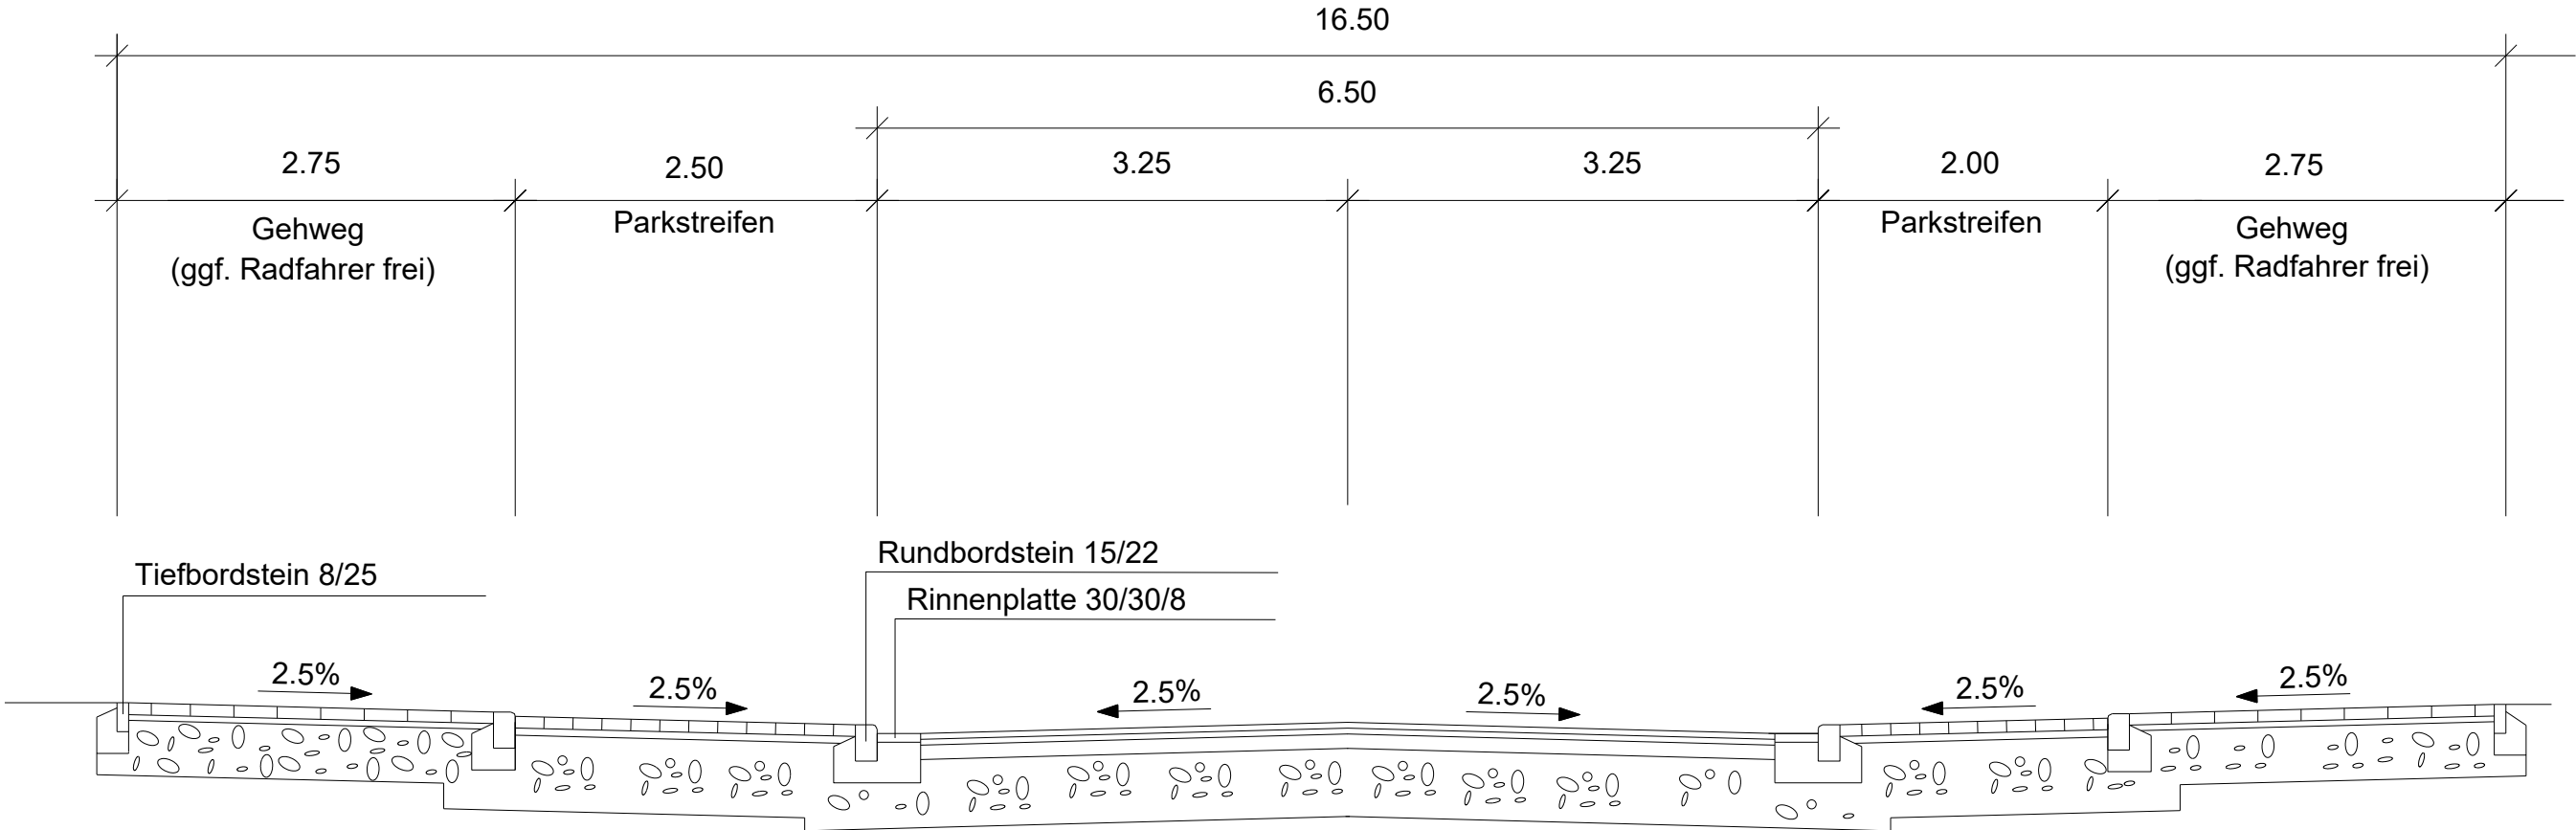

Anlage 5

		Stadtbauamt Lahr
		- Abteilung Tiefbau -
		Rheinstraße Nord
		Fritz-Rinderspacher-Straße
		2. BA
		- REGELQUERSCHNITT -
		VORPLANUNG
B. Hä.	M. 1:50	20.08.2020