



BAUVORHABEN:

a642
 DorV-Zentrum und neues
 Wohnen im Stadtteil Hugsweier

BAUHERR:



Eichner Baugesellschaft mbH
 Offenburger Strasse 20, 77933 Lahr
 Tel: 07821 / 95 27 - 0
 Fax: 07821 / 95 27 - 27
 E-Mail: info@eichner-bau.com

ARCHITEKT:

**WERK
 GRUPPE
 LAHR** ARCHITEKTENPARTNERSCHAFT MBB
 DAGMAR ABT.
 CHRISTIAN GÖBERT
 RALF MIKA
 BODO RÜGNER
 FREIE ARCHITEKTEN
 KLOSTERMÜHLGASSE 25 77933 LAHR
 07821/9292-0

Vorentwurf

Vorabzug

Maßstab

**Animation 2 -
 WBW**

Datum
 26.04.2021



BAUVORHABEN:

a642
 DorV-Zentrum und neues
 Wohnen im Stadtteil Hugsweier

BAUHERR:



Eichner Baugesellschaft mbH
 Offenburger Strasse 20, 77933 Lahr
 Tel: 07821 / 95 27 - 0
 Fax: 07821 / 95 27 - 27
 E-Mail: info@eichner-bau.com

ARCHITEKT:

**WERK
 GRUPPE
 LAHR** ARCHITEKTENPARTNERSCHAFT MBB
 DAGMAR ABT.
 CHRISTIAN GÖBERT
 RALF MIKA
 BODO RÜGNER
 FREIE ARCHITEKTEN
 KLOSTERMÜHLGASSE 25 77933 LAHR
 07821/9292-0

Vorentwurf

Vorabzug

Maßstab

Animation 1 - WBW

Datum
 26.04.2021



BAUVORHABEN:
a642
DorV-Zentrum und neues Wohnen im
Stadtteil Hugsweier

BAUHERR:



Eichner Baugesellschaft mbH
Offenburger Strasse 20, 77933 Lahr
Tel: 07821 / 95 27 - 0
Fax: 07821 / 95 27 - 27
E-Mail: info@eichner-bau.com

ARCHITEKT:



ARCHITEKTENPARTNERSCHAFT MBB
DAGMAR ABT
CHRISTIAN GÖBERT
RALF MIKA
BODO RÜGNER
FREIE ARCHITEKTEN
KLOSTERMÜHLGASSE 25 77933 LAHR
07821/9292-0

Vorentwurf Vorabzug

Lageplan - WBW

Maßstab	Blattgröße	Datum
1:500	420*297 A3	26.04.2021

Dateiname: DORV HUGSWEIER Variante Satteldach.pln

Pfad: T:\Projekte\la642 WBW DorV Hugsweier\01_CAD\1. Modelle\DORV HUGSWEIER Variante Satteldach.pln



BAUVORHABEN:
a642
DorV-Zentrum und neues Wohnen im
Stadtteil Hugsweier

BAUHERR:
EICHNER
BAU 1919
Eichner Baugesellschaft mbH
Offenburger Strasse 20, 77933 Lahr
Tel: 07821 / 95 27 - 0
Fax: 07821 / 95 27 - 27
E-Mail: info@eichner-bau.com

ARCHITEKT:
WERK
GRUPPE
LAHR
ARCHITEKTENPARTNERSCHAFT MBB
DAGMAR ABT
CHRISTIAN GÖBERT
RALF MIKA
BODO RÜGNER
FREIE ARCHITEKTEN
KLOSTERMÜHLGASSE 25 77933 LAHR
07821/9292-0

Vorentwurf Vorabzug

Erdgeschoss

Maßstab	Blattgröße	Datum
1:200	420*297 A3	30.04.2021
Dateiname: DORV HUGSWEIER Flachdach + Penthouse.pln		
Pfad: T:\Projekte\la642 WBW DorV Hugsweier\01_CAD\1. Modelle\DORV HUGSWEIER Flachdach + Penthouse.pln		



BAUVORHABEN:
a642
DorV-Zentrum und neues Wohnen im
Stadtteil Hugsweier

BAUHERR:
 Eichner Baugesellschaft mbH
Offenburger Strasse 20, 77933 Lahr
Tel: 07821 / 95 27 - 0
Fax: 07821 / 95 27 - 27
E-Mail: info@eichner-bau.com

ARCHITEKT:
 ARCHITEKTENPARTNERSCHAFT MBB
DAGMAR ABT
CHRISTIAN GÖBERT
RALF MIKA
BODO RÜGNER
FREIE ARCHITEKTEN
KLOSTERMÜHLGASSE 25 77933 LAHR
07821/9292-0

Vorentwurf Vorabzug

Grundriss OG - WBW

Maßstab	Blattgröße	Datum
1:200	420*297 A3	26.04.2021
Dateiname: DORV HUGSWEIER Variante Satteldach.pln		
Pfad: T:\Projekte\la642 WBW DorV Hugsweier\01_CAD\1. Modelle\DORV HUGSWEIER Variante Satteldach.pln		



BAUVORHABEN:
a642
DorV-Zentrum und neues Wohnen im
Stadtteil Hugsweier

BAUHERR:
 Eichner Baugesellschaft mbH
Offenburger Strasse 20, 77933 Lahr
Tel: 07821 / 95 27 - 0
Fax: 07821 / 95 27 - 27
E-Mail: info@eichner-bau.com

ARCHITEKT:
 ARCHITEKTENPARTNERSCHAFT MBB
DAGMAR ABT
CHRISTIAN GÖBERT
RALF MIKA
BODO RÜGNER
FREIE ARCHITEKTEN
KLOSTERMÜHLGASSE 25 77933 LAHR
07821/9292-0

Vorentwurf Vorabzug

Grundriss UG - WBW

Maßstab	Blattgröße	Datum
1:200	420*297 A3	26.04.2021
Dateiname: DORV HUGSWEIER Variante Satteldach.pln		
Pfad: T:\Projekte\la642 WBW DorV Hugsweier\01_CAD\1. Modelle\DORV HUGSWEIER Variante Satteldach.pln		



BAUVORHABEN:
a642
DorV-Zentrum und neues Wohnen im
Stadtteil Hugsweier

BAUHERR:
 Eichner Baugesellschaft mbH
Offenburger Strasse 20, 77933 Lahr
Tel: 07821 / 95 27 - 0
Fax: 07821 / 95 27 - 27
E-Mail: info@eichner-bau.com

ARCHITEKT:
 ARCHITEKTENPARTNERSCHAFT MBB
DAGMAR ABT
CHRISTIAN GÖBERT
RAIF NIKA
BODO RÜGNER
FREE ARCHITEKTEN
KLOSTERMÜHLAGASSE 25 77933 LAHR
07821/92920


Vorentwurf Vorabzug

Ansicht Süd - WBW

Maßstab	Blattgröße	Datum
1:200	420*297 A3	26.04.2021

Dateiname: DORV HUGSWEIER Variante Satteldach.pln

Pfad: T:\Projekte\la642 WBW DorV Hugsweier\01_CAD\1. Modelle\DORV HUGSWEIER Variante Satteldach.pln

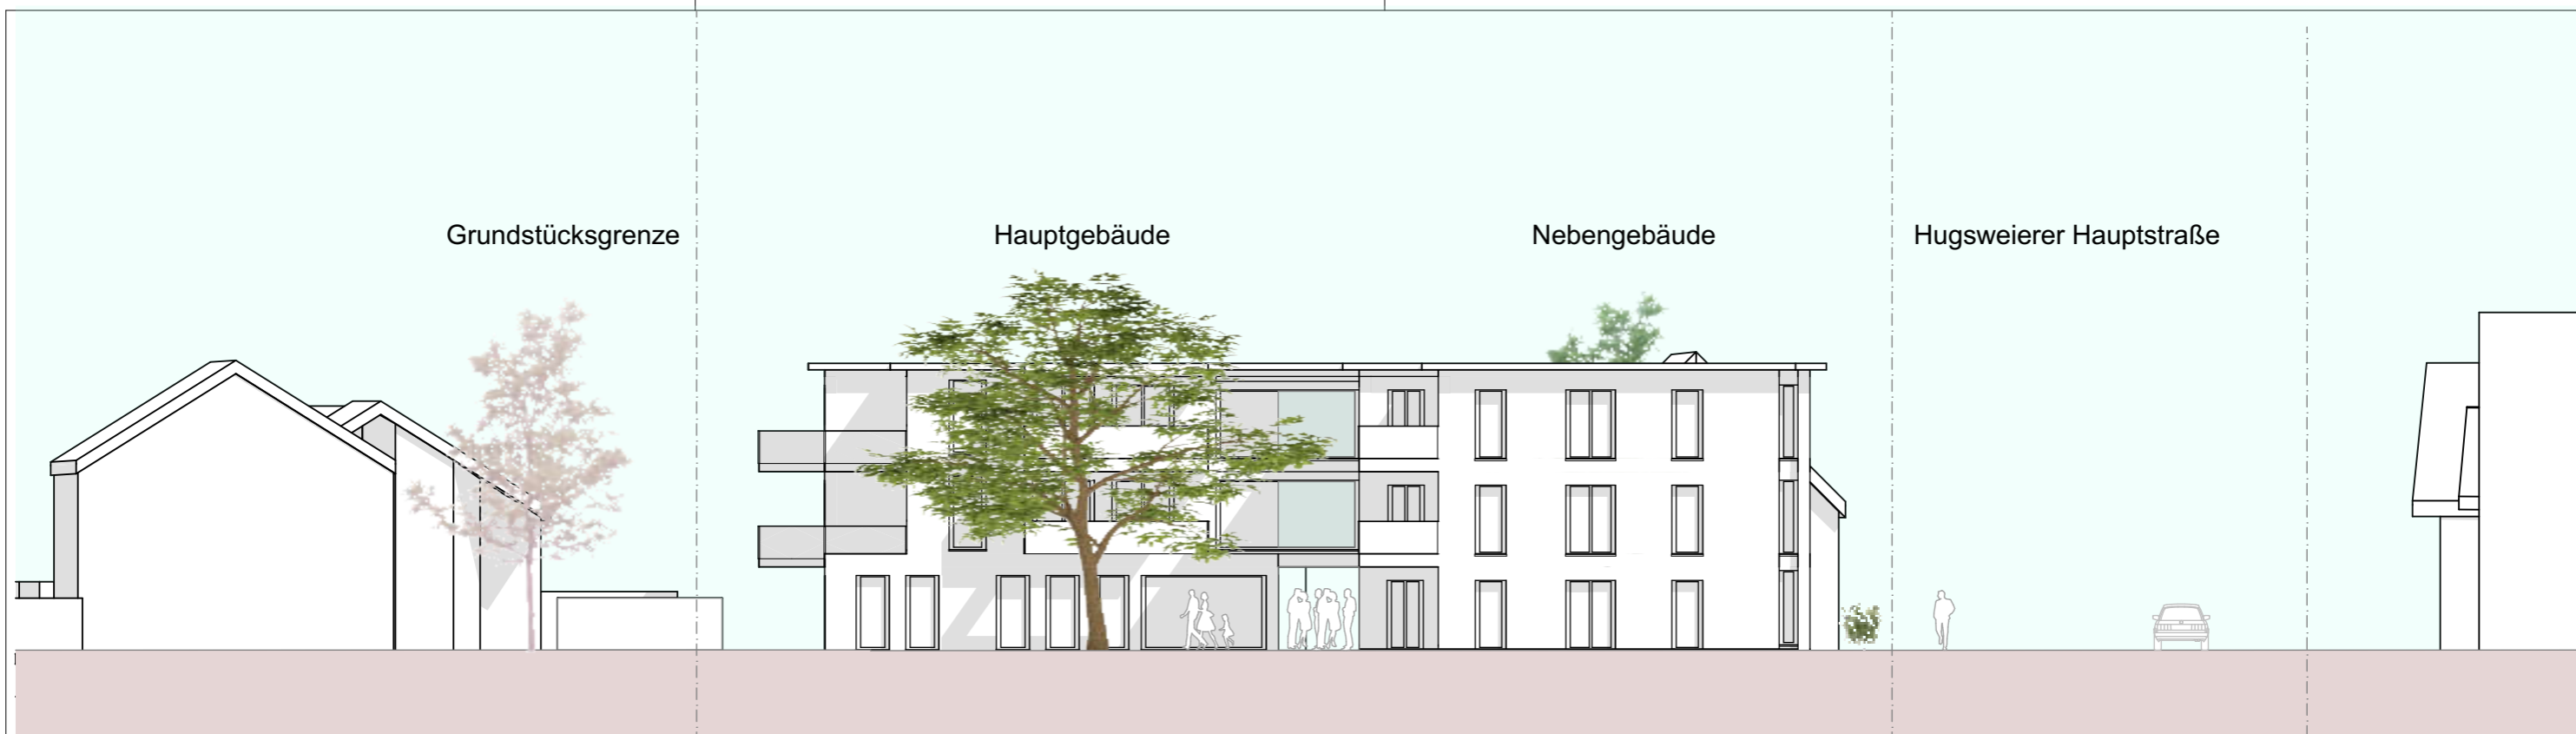

Ansicht West 1:200



Ansicht Ost

BAUVORHABEN: a642 DorV-Zentrum und neues Wohnen im Stadtteil Hugsweier	BAUHERR:  Eichner Baugesellschaft mbH Offenburger Strasse 20, 77933 Lahr Tel: 07821 / 95 27 - 0 Fax: 07821 / 95 27 - 27 E-Mail: info@eichner-bau.com	ARCHITEKT:  ARCHITEKTENPARTNERSCHAFT MBB DAGMAR ABT CHRISTIAN GÖBERT RALF ANKA BODO RÜGNER FREE ARCHITEKTEN KLOSTERMÜHLAGASSE 25 77933 LAHR 07821/92920	Vorentwurf <i>Vorabzug</i>		Ansichten Ost und West - WBW	
			Maßstab	Blattgröße		Datum
			1:200	420*297 A3		26.04.2021
<small>Dateiname: DORV HUGSWEIER Variante Satteldach.pln Pfad: T:\Projekte\la642 WBW DorV Hugsweier\01_CAD\1. Modelle\DORV HUGSWEIER Variante Satteldach.pln</small>						



Schnitt durch das Nebengebäude



Schnitt durch das Hauptgebäude

<p>BAUVORHABEN: a642 DorV-Zentrum und neues Wohnen im Stadtteil Hugsweier</p>	<p>BAUHERR:  Eichner Baugesellschaft mbH Offenburger Strasse 20, 77933 Lahr Tel: 07821 / 95 27 - 0 Fax: 07821 / 95 27 - 27 E-Mail: info@eichner-bau.com</p>	<p>ARCHITEKT:  ARCHITEKTENPARTNERSCHAFT MBB DAGMAR ABT CHRISTIAN GÖBERT RAIF ANKA BODO RÜGNER FREE ARCHITEKTEN KLOSTERMÜHLAGASSE 25 77933 LAHR 07821/92920</p>	<p>Vorentwurf Vorabzug</p> <table border="1"> <tr> <td>Maßstab</td> <td>Blattgröße</td> <td>Datum</td> </tr> <tr> <td>1:200</td> <td>420*297 A3</td> <td>26.04.2021</td> </tr> <tr> <td colspan="3">Dateiname: DORV HUGSWEIER Variante Satteldach.pln</td> </tr> <tr> <td colspan="3">Pfad: T:\Projekte\la642 WBW DorV Hugsweier\01_CAD\1. Modelle\DORV HUGSWEIER Variante Satteldach.pln</td> </tr> </table>	Maßstab	Blattgröße	Datum	1:200	420*297 A3	26.04.2021	Dateiname: DORV HUGSWEIER Variante Satteldach.pln			Pfad: T:\Projekte\la642 WBW DorV Hugsweier\01_CAD\1. Modelle\DORV HUGSWEIER Variante Satteldach.pln			<p>Schnitte - WBW</p>
Maßstab	Blattgröße	Datum														
1:200	420*297 A3	26.04.2021														
Dateiname: DORV HUGSWEIER Variante Satteldach.pln																
Pfad: T:\Projekte\la642 WBW DorV Hugsweier\01_CAD\1. Modelle\DORV HUGSWEIER Variante Satteldach.pln																