Bebauungsplan OFFENBURGER STRASSE WEST

Lageplan mit Bauvorhaben; Flst. 20359; Offenburger Straße

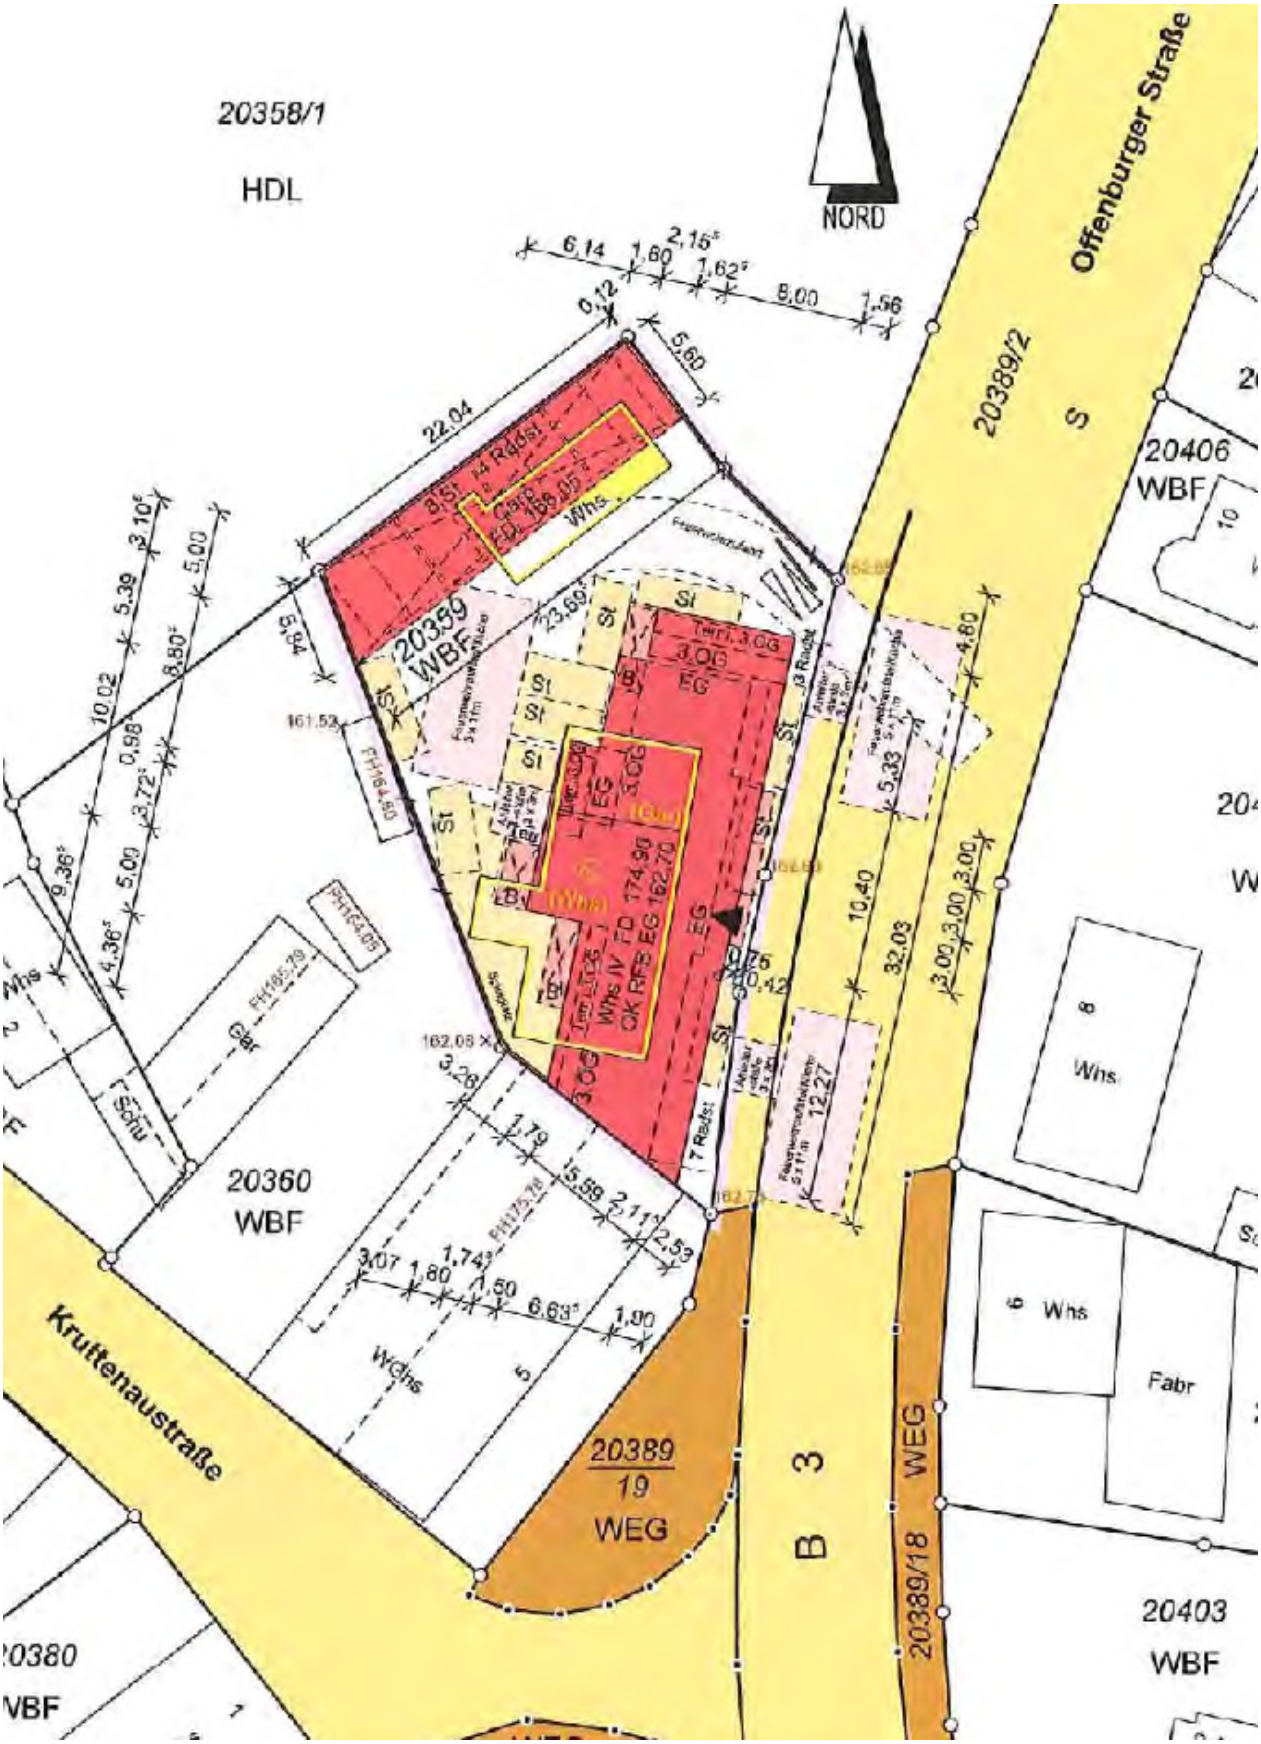

Lageplan o.M.
28.05.2021