


Bebauungsplan BÄDLEWEG
 Städtebaulicher Vertrag

Anlage „Gebäudeplanung“



Haus 4 :

1) Absenkung Haus 4 um 80 cm

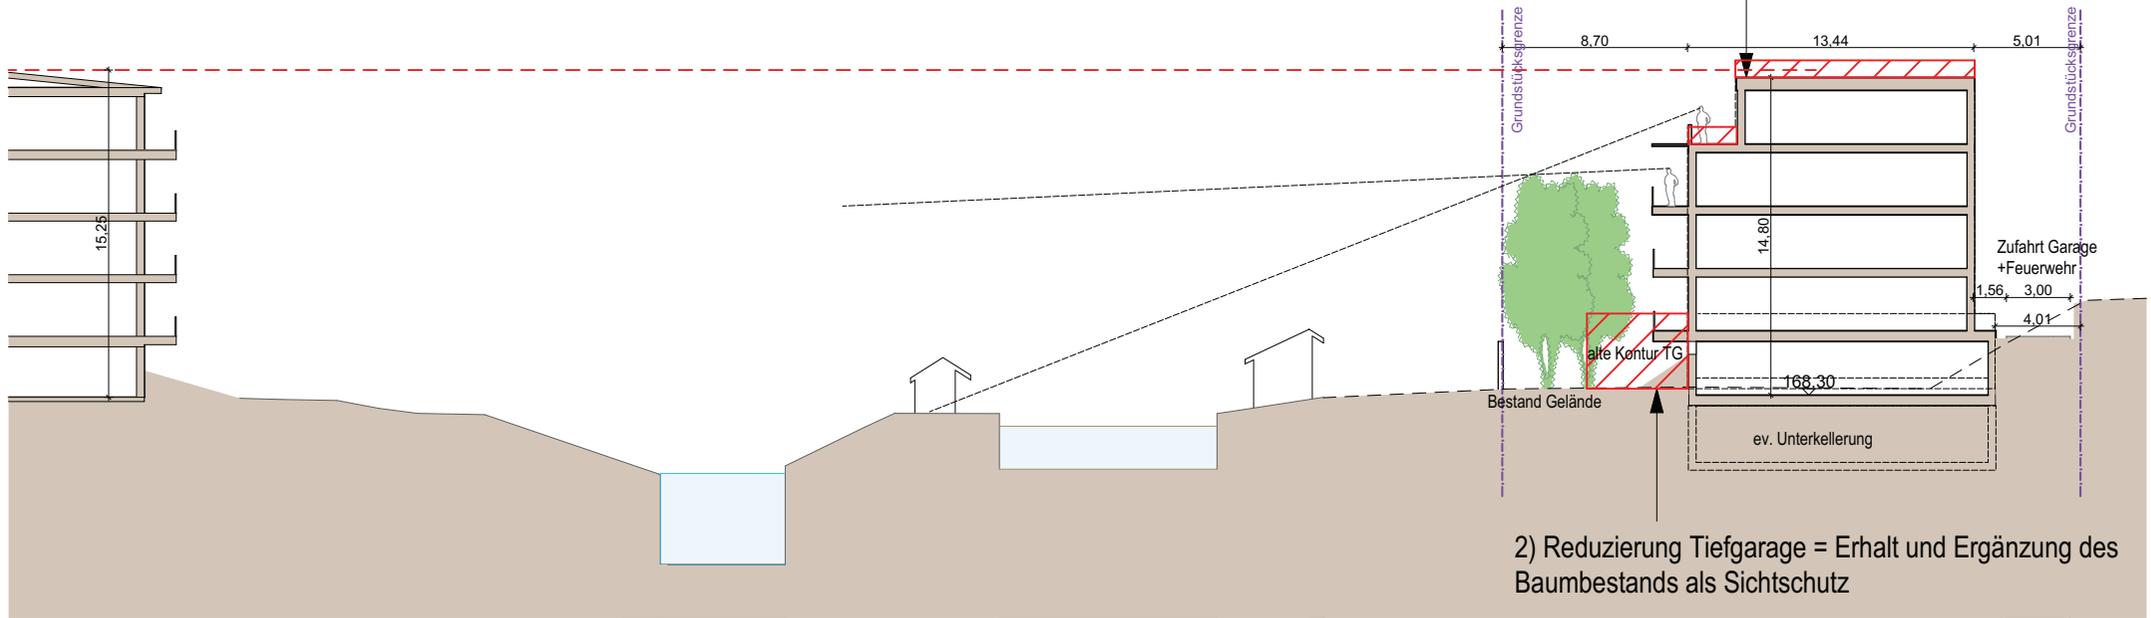

2) Reduzierung Tiefgarage = Erhalt und Ergänzung des Baumbestands als Sichtschutz

