


Schnitt A

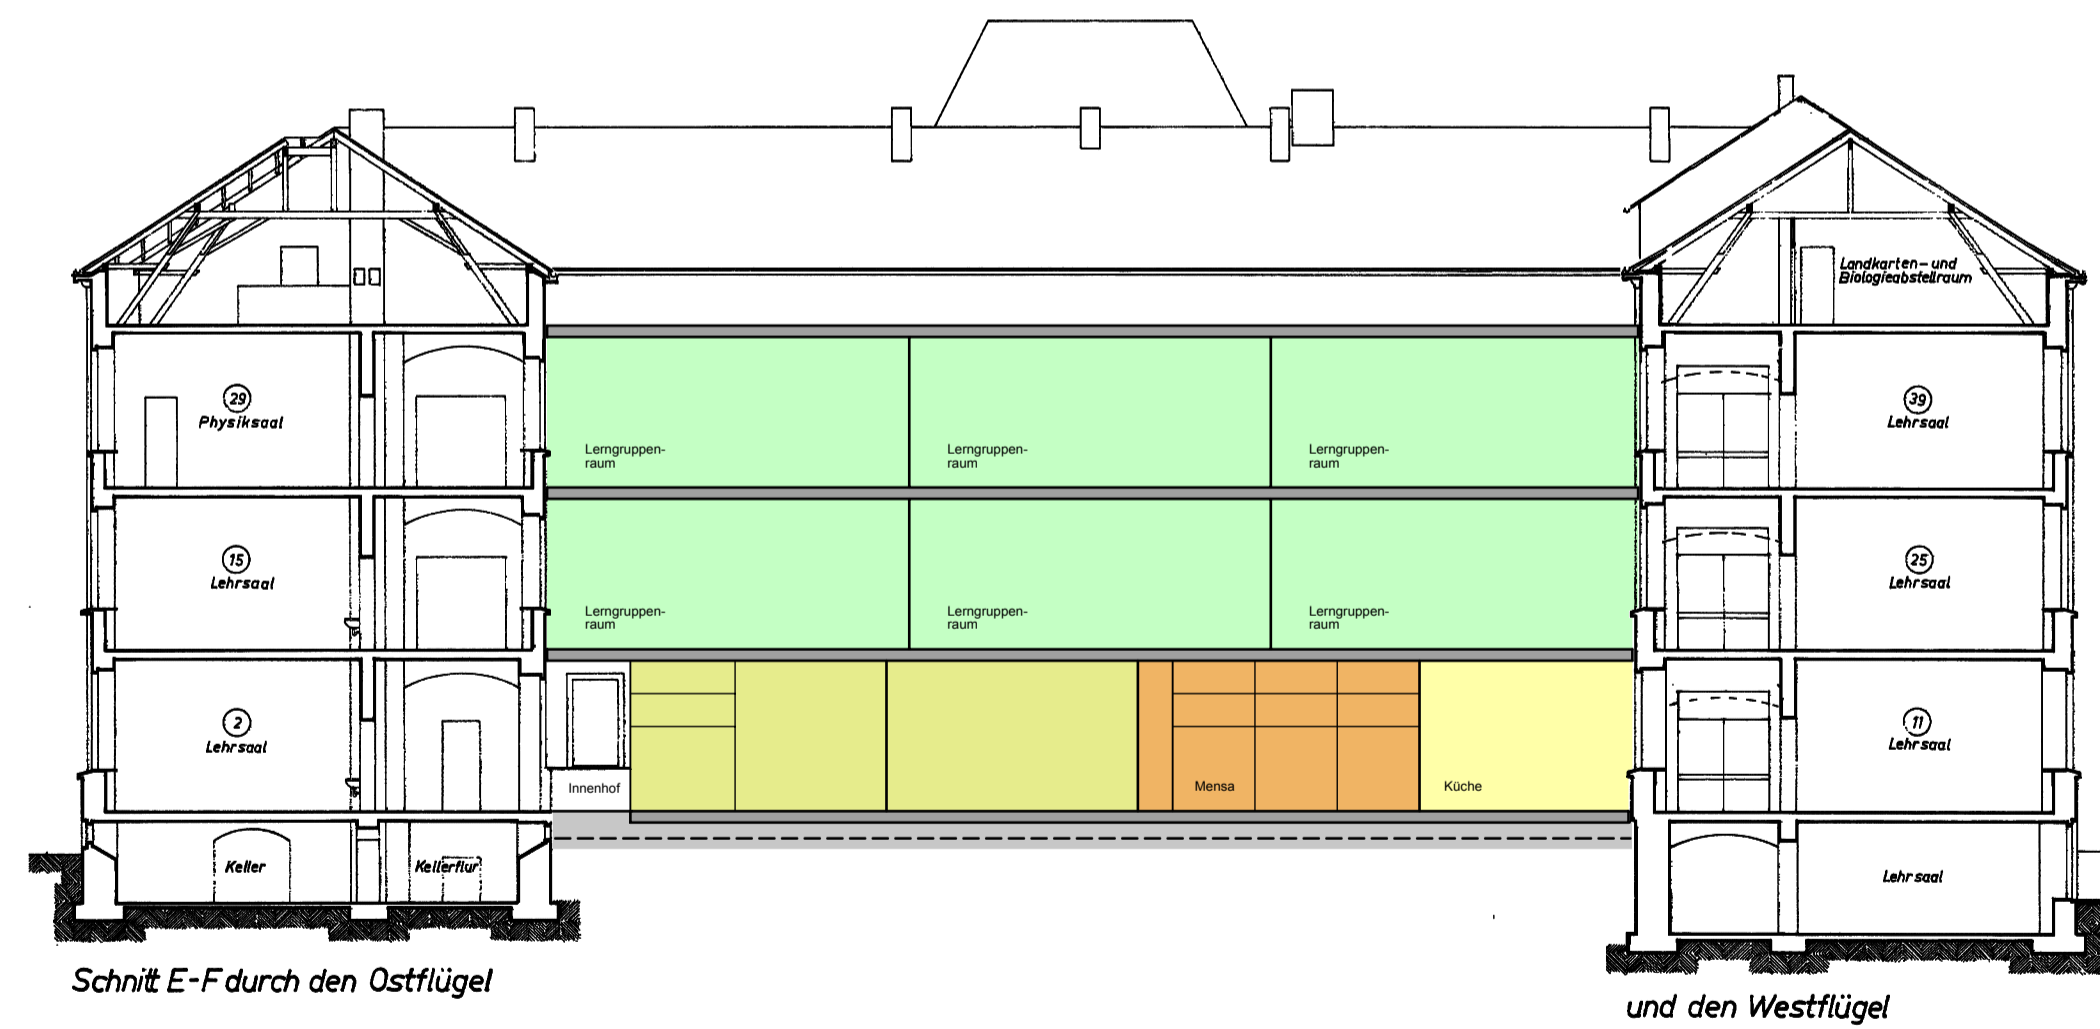

Schnitt B

Friedrichschule Lahr

Erweiterung zur Gemeinschaftsschule

Konzeption dreizügig

Schnitte A + B

M 1 : 200 10.03.14