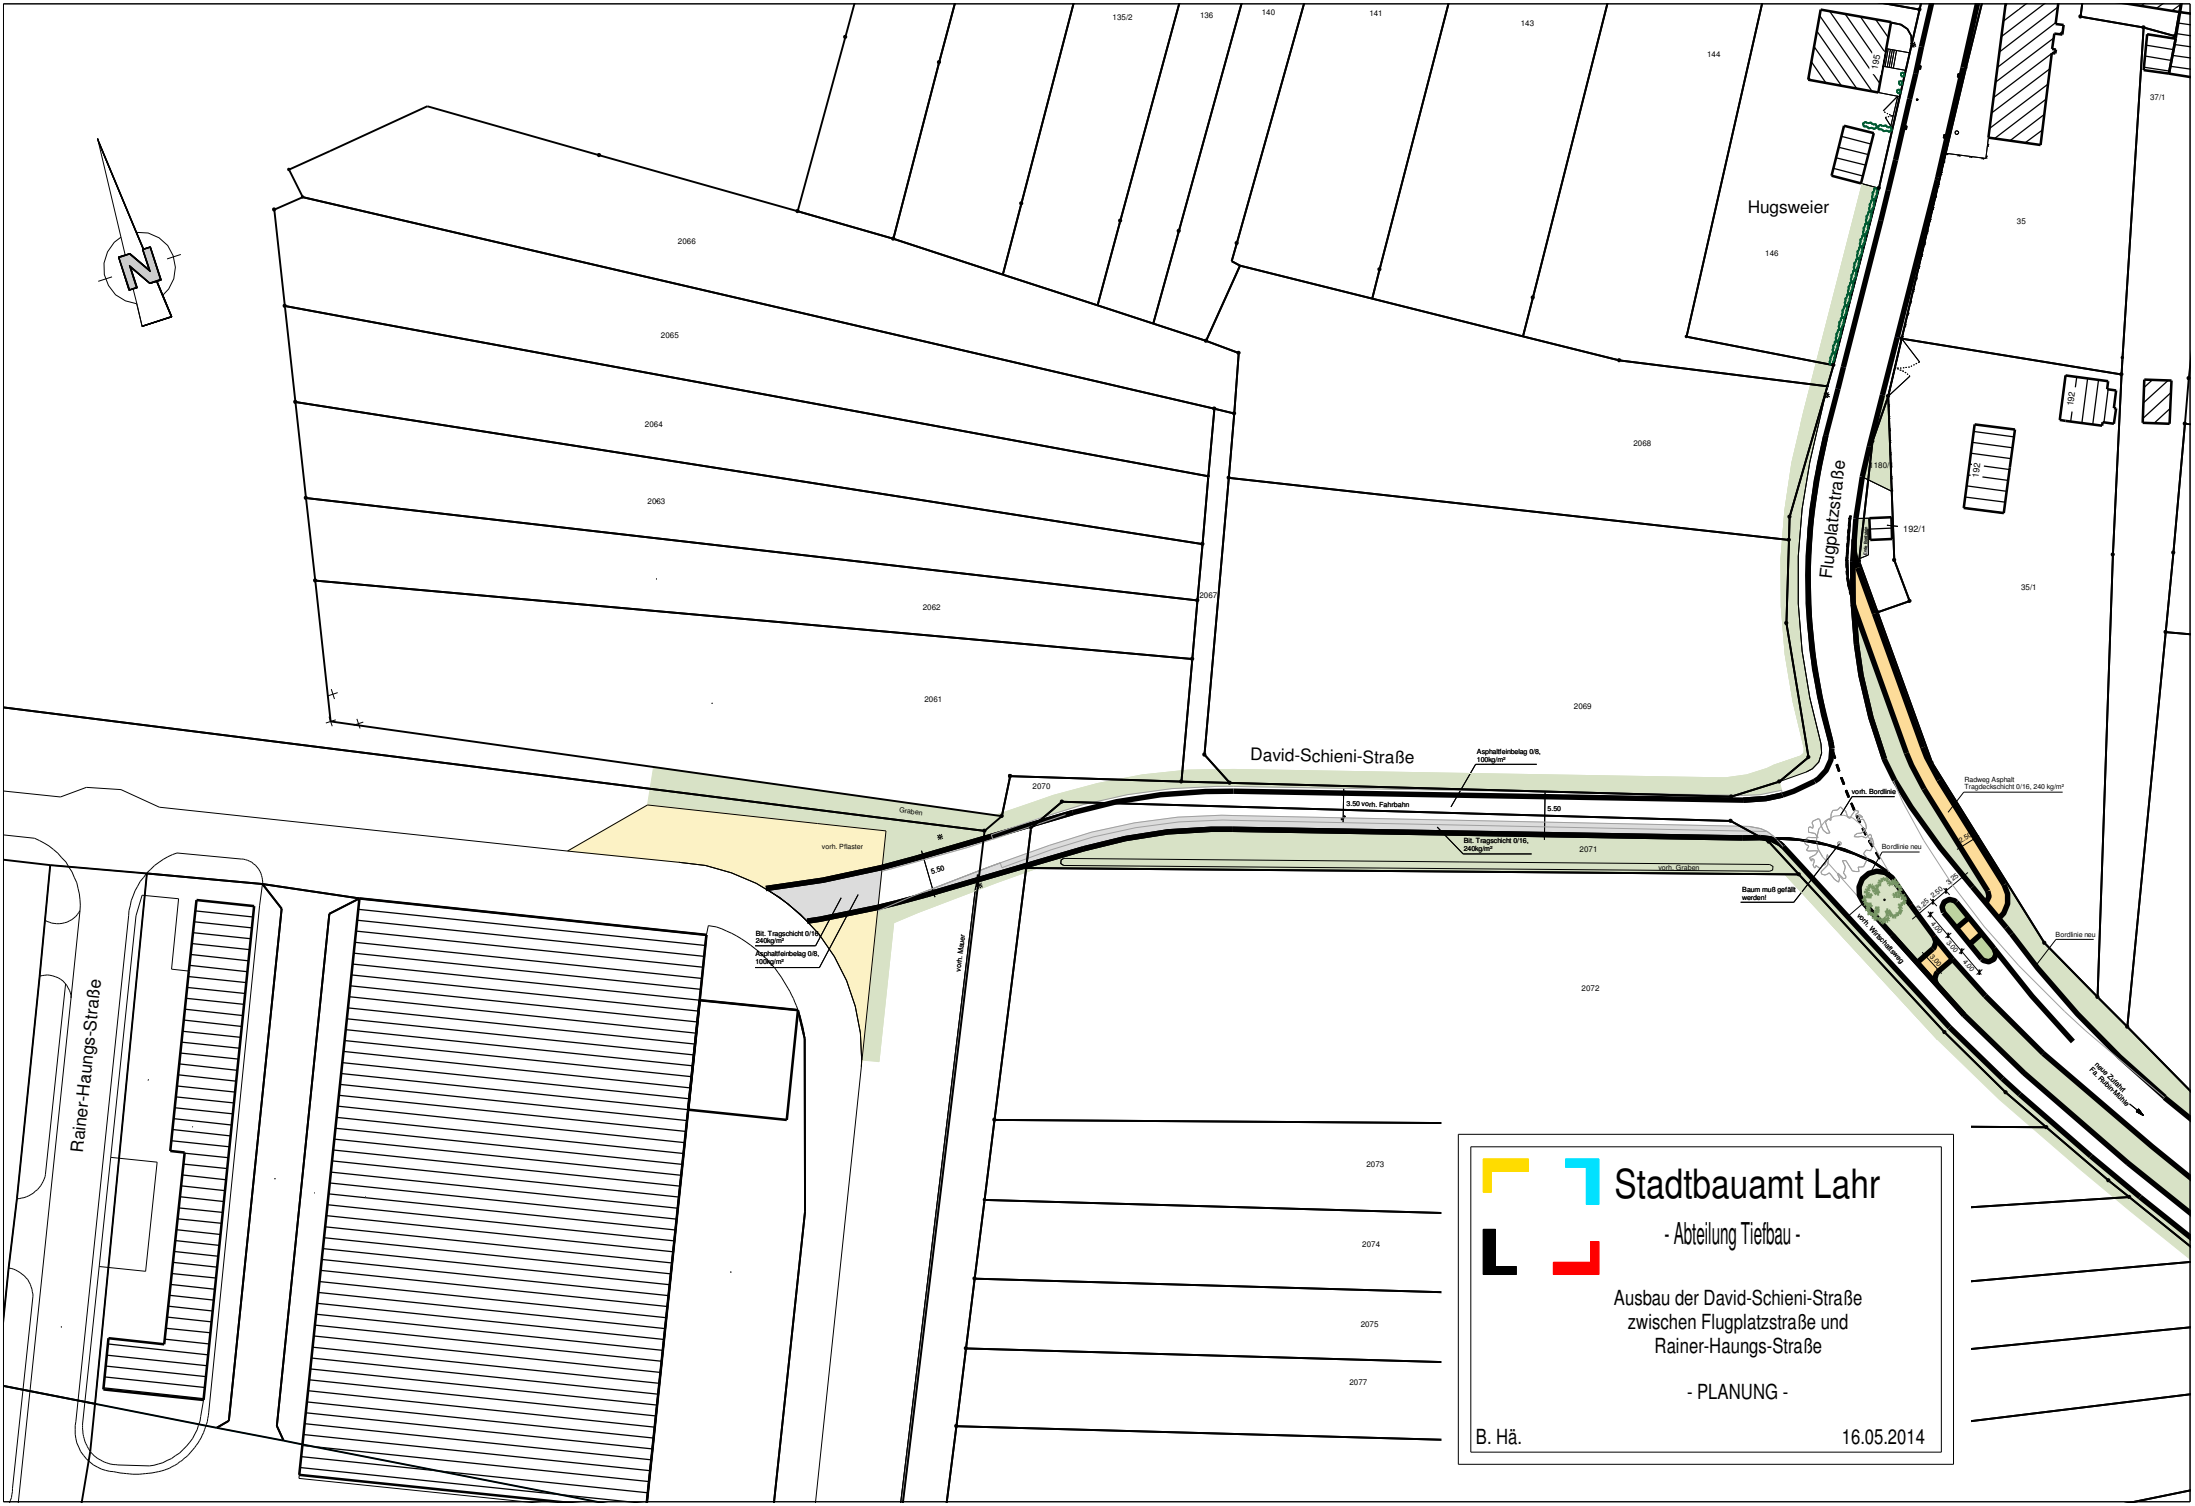
Hugsweier
Flugplatzstraße
David-Schieni-Straße
Rainer-Haungs-Straße
Asphaltfeinbelag 0/8, 100kg/m²
3.50 vorh. Fahrbahn
5.50
Bit. Tragschicht 0/16, 240kg/m²
vorh. Bordlinie
Radweg Asphalt Tragdeckschicht 0/16, 240 kg/m²
Bordlinie neu
vorh. Graben
Baum muß gefällt werden!
vorh. Weihnachtsbaum
vorh. Pflaster
vorh. Mauer
Graben
Bitz Zufahrt Fr. Hubertusmühle
Stadtbauamt Lahr
- Abteilung Tiefbau -
Ausbau der David-Schieni-Straße
zwischen Flugplatzstraße und
Rainer-Haungs-Straße
- PLANUNG -
B. Hä.
16.05.2014