


Grundstücksneuordnung 1. Abschnitt

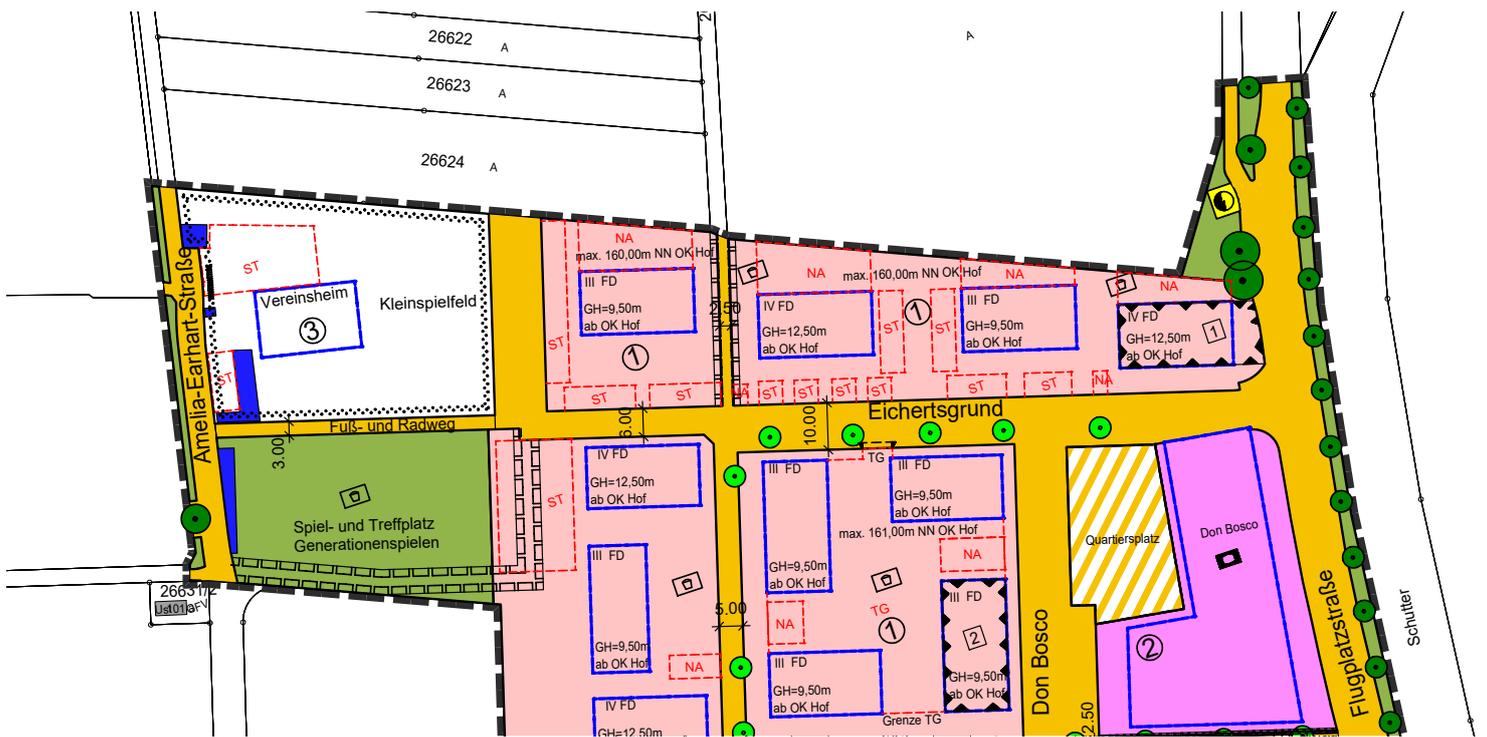

Nutzungsplan

Bebauungsplan GARTENHÖFE