


- Illegal
- Legal
- B-Plan-Aufstellung

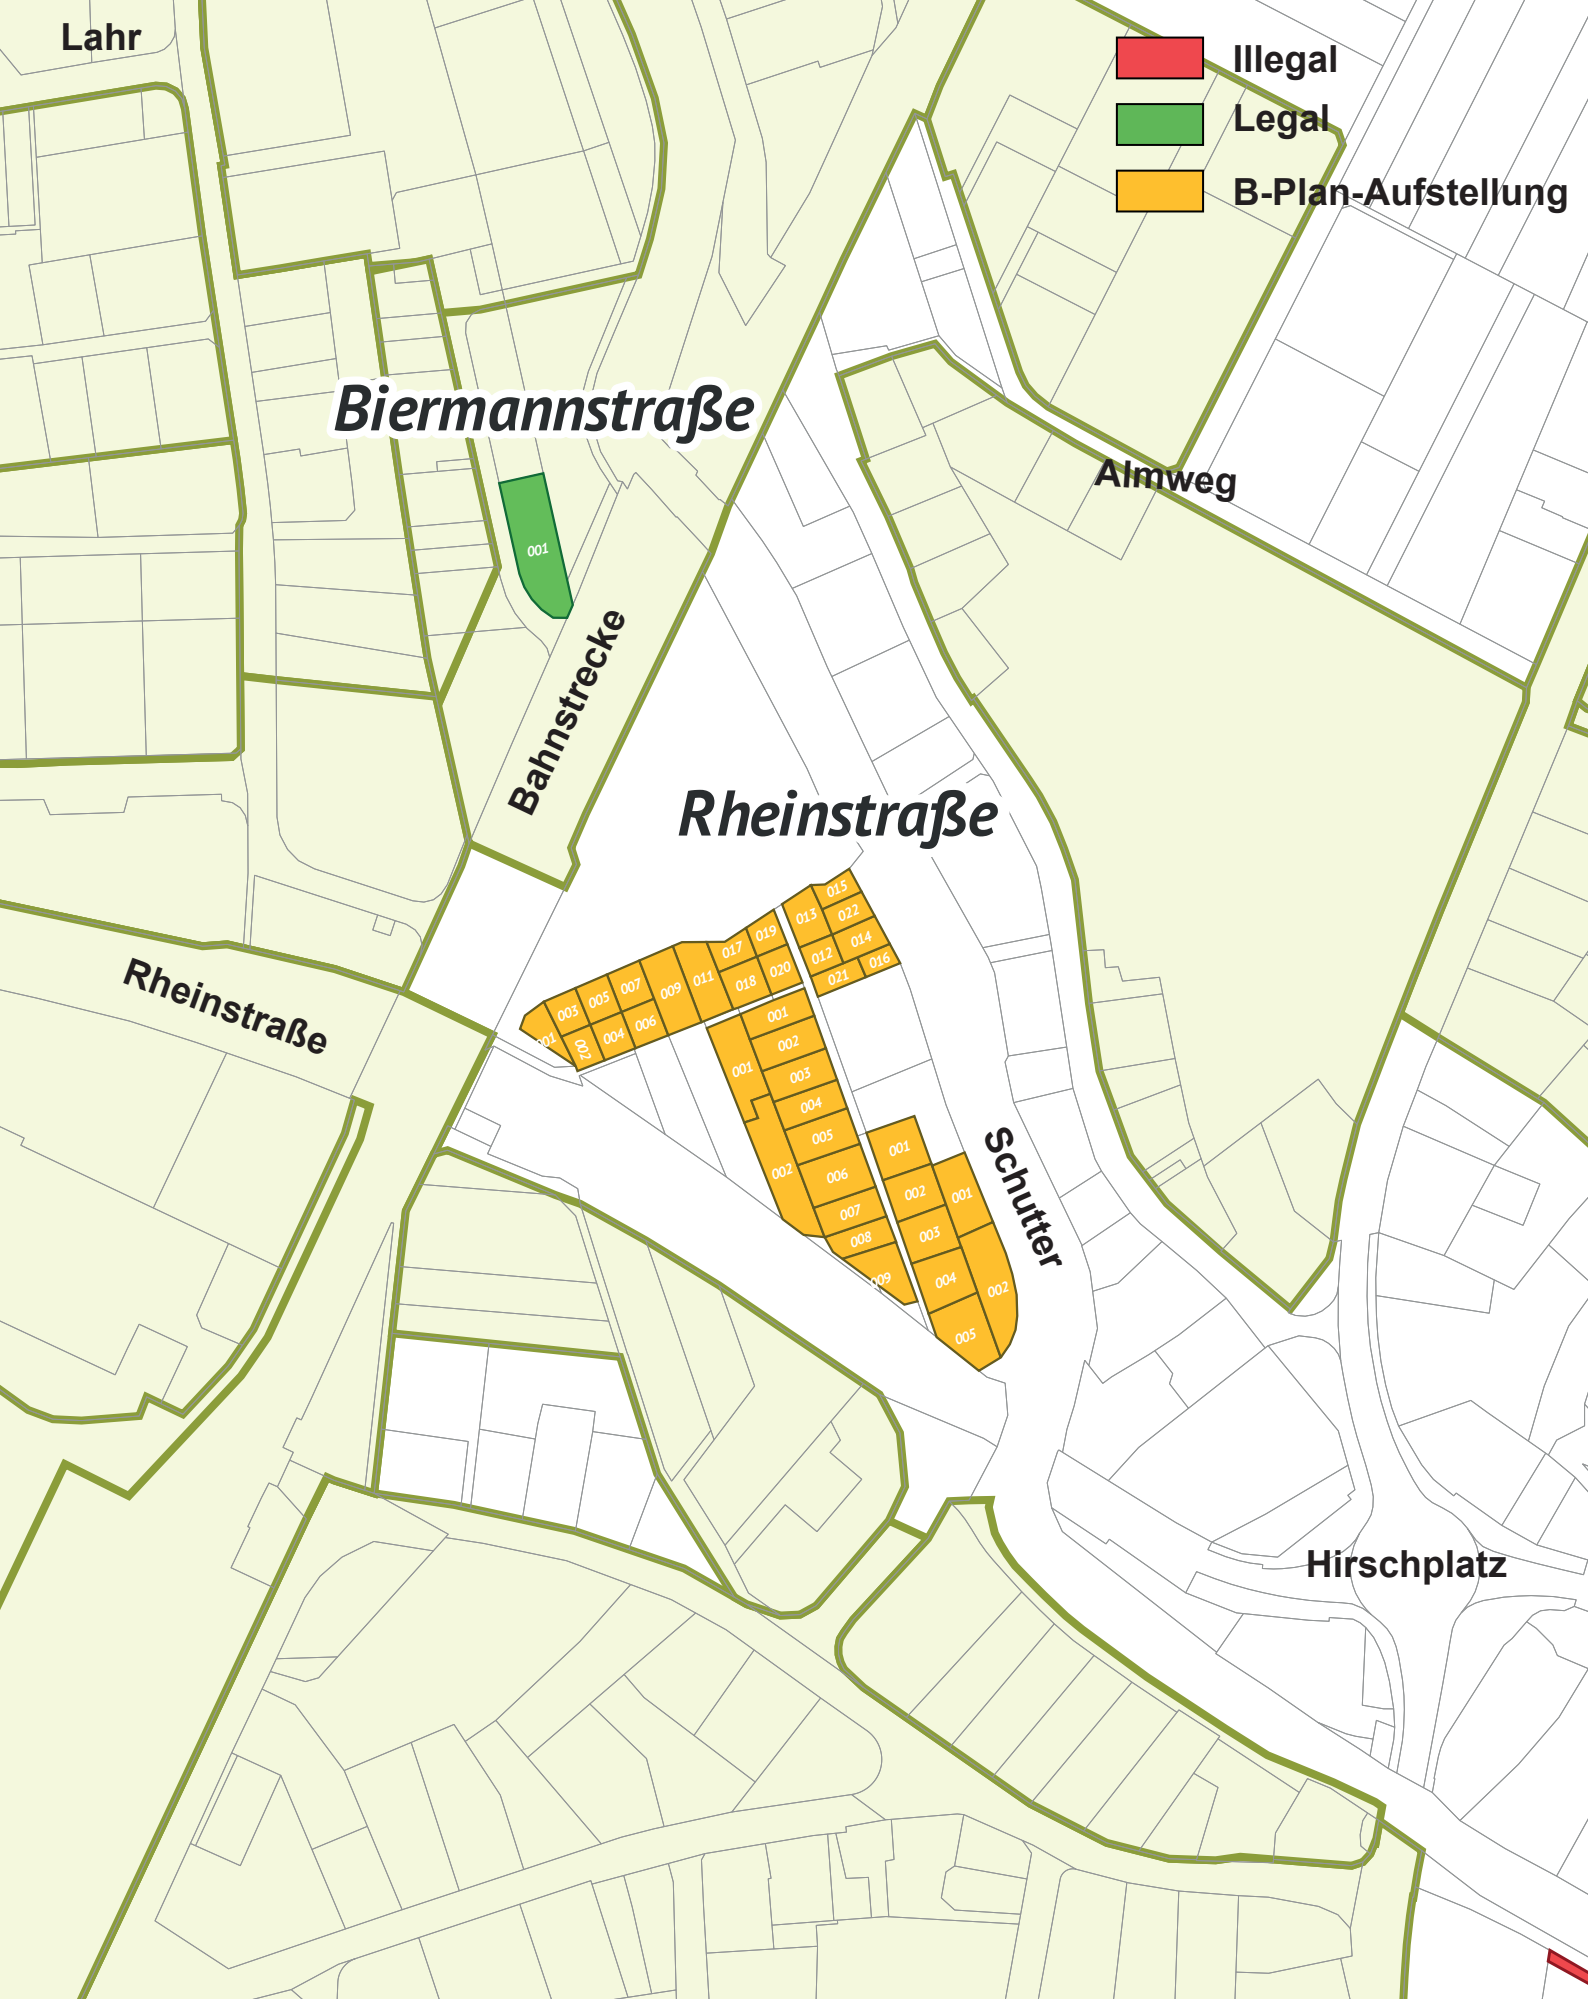

Städtische Kleingartenanlage
 Vorschlag für einen Bebauungsplan
 Stand März 2023 Fk/yb



der Allmend




Vorderer Ernet

Ernetstraße

Mitten im Ernet

halde

Lahr


-  Illegal
-  Legal
-  B-Plan-Aufstellung

Städtische Kleingartenanlage

Vorschlag für einen Bebauungsplan


Stand März 2023 Fk/yb




Stadtplanungsamt 

Stadt Lahr 

- Illegal
- Legal
- B-Plan-Aufstellung

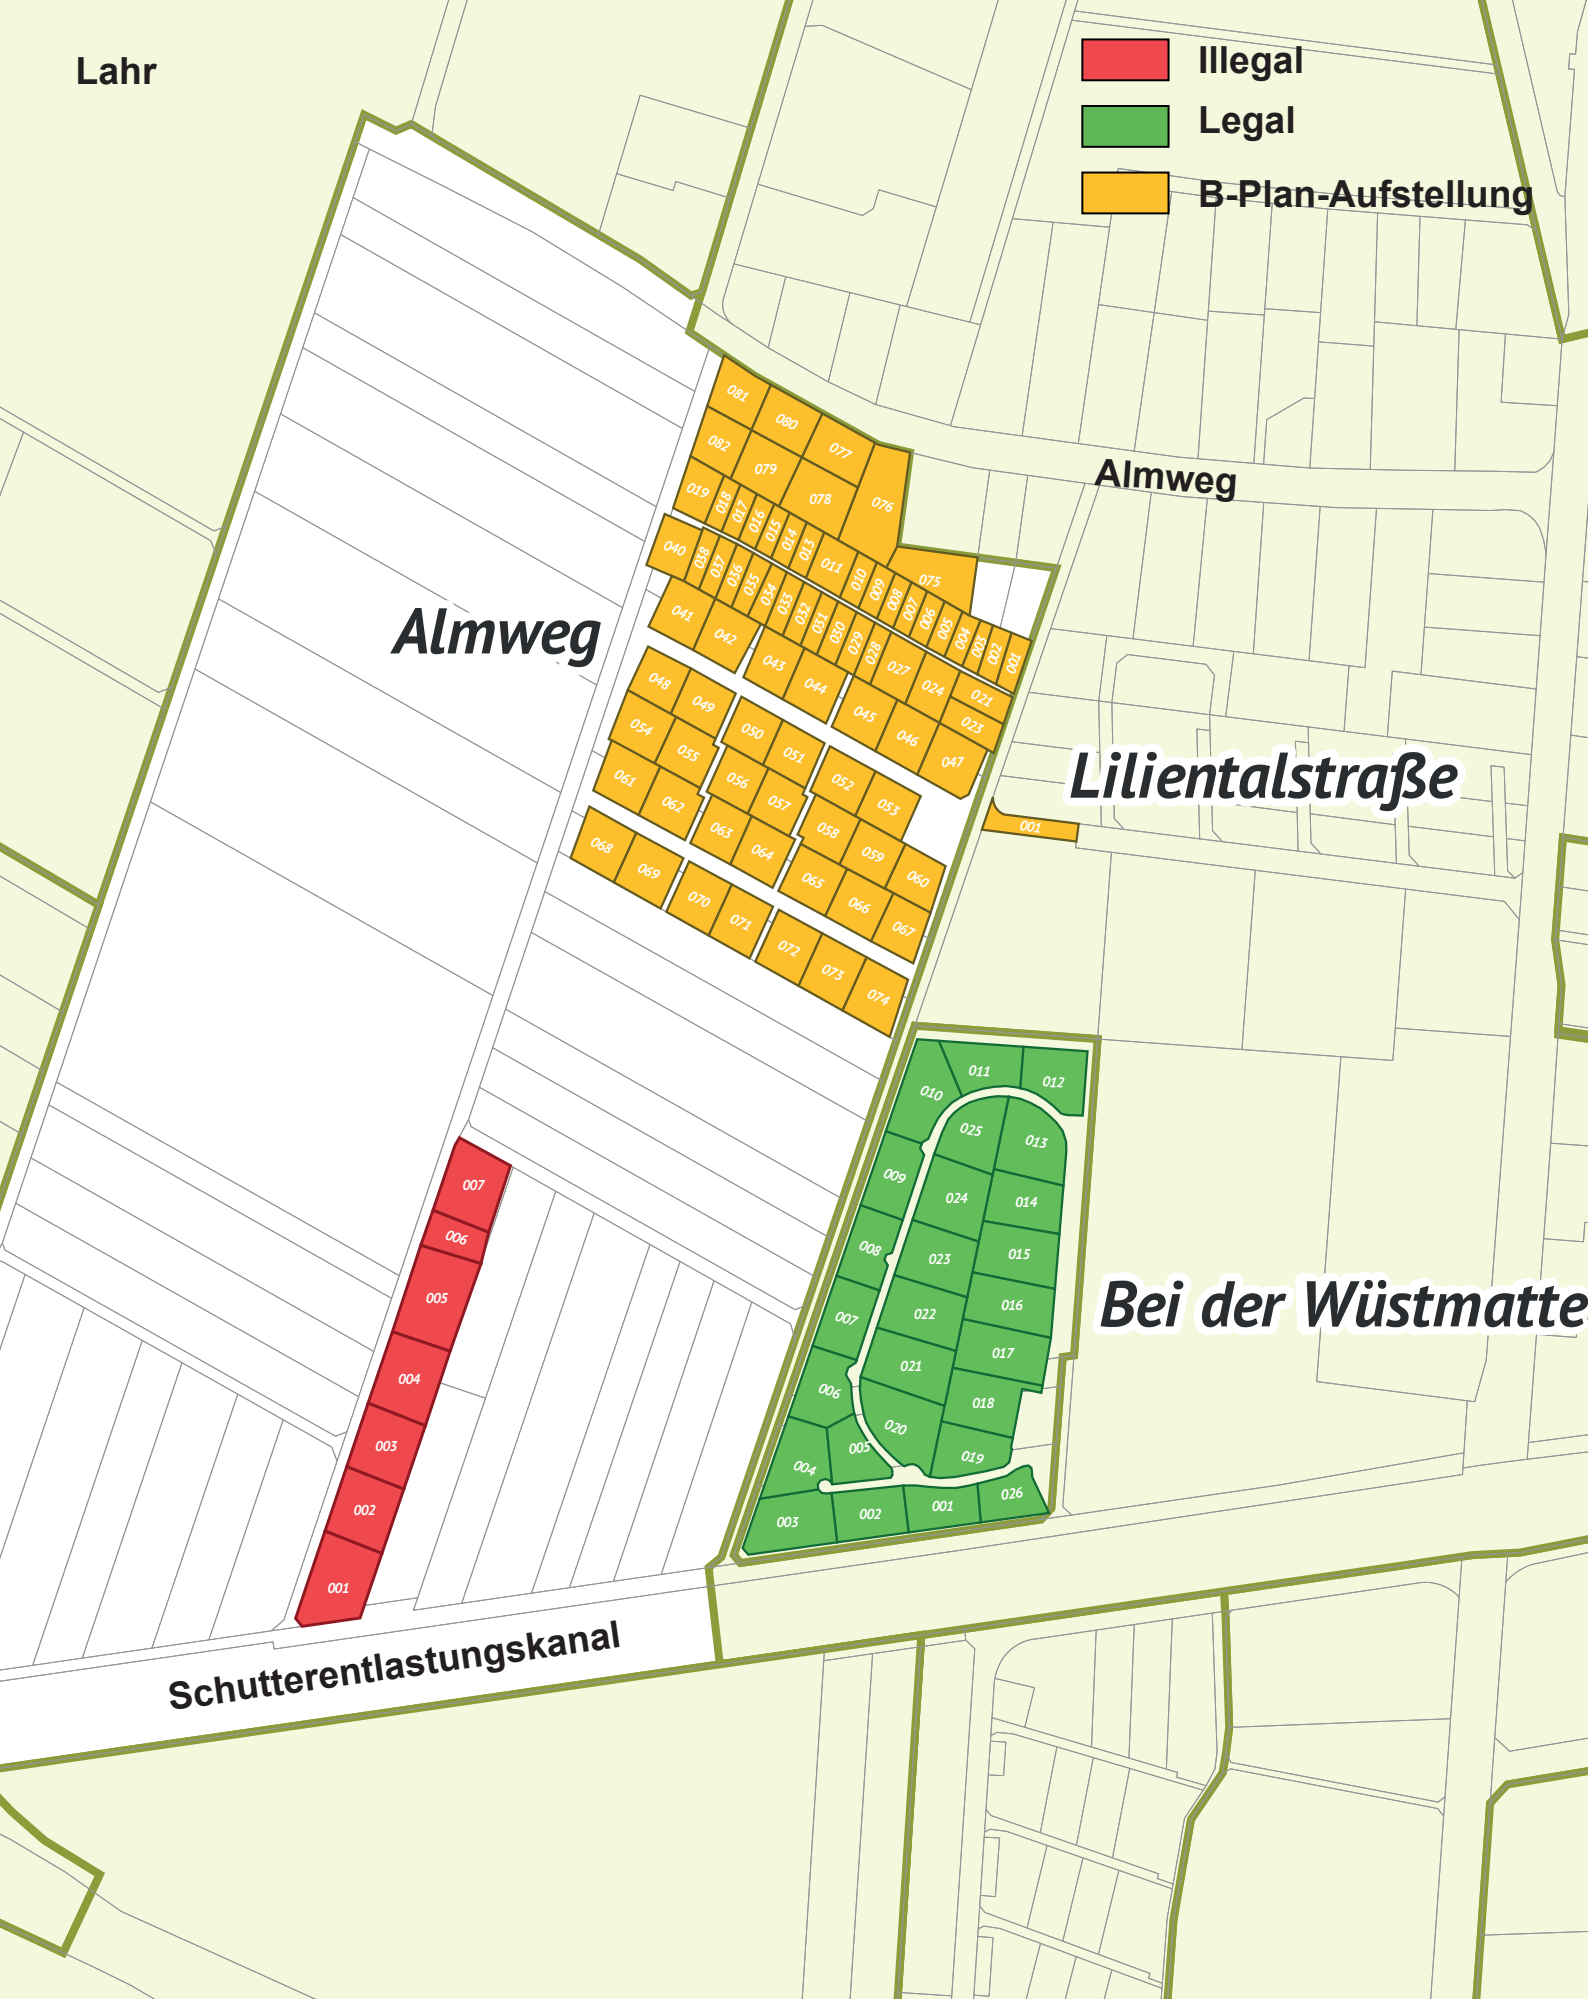

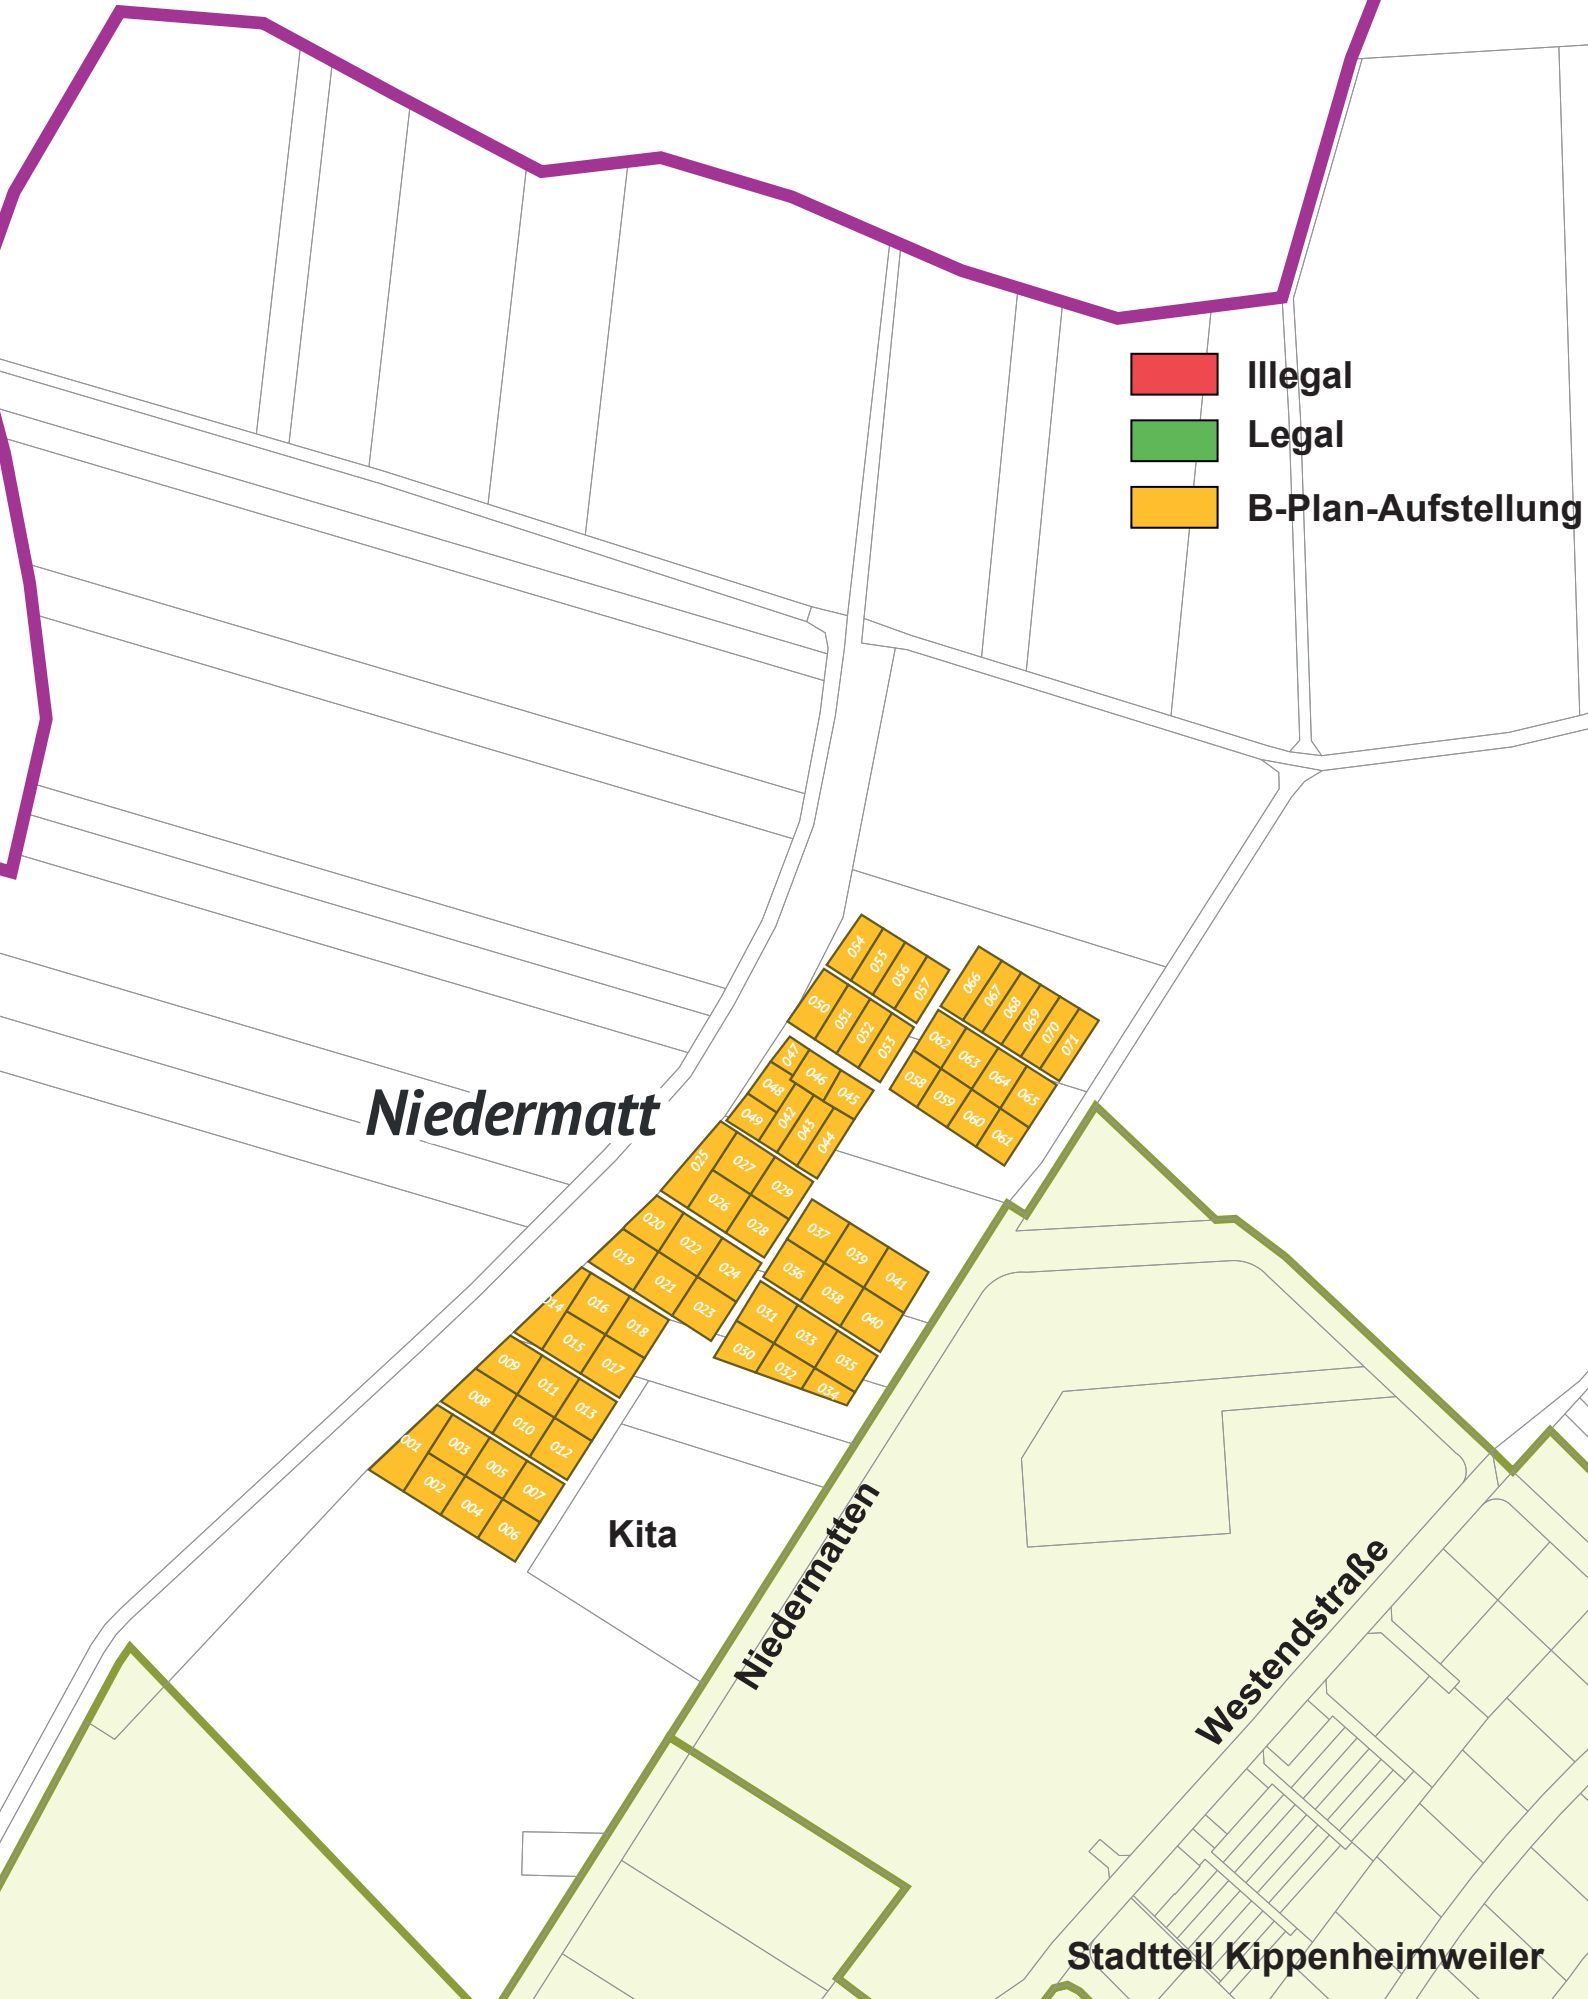

Städtische Kleingartenanlage
 Vorschlag für einen Bebauungsplan
 Stand März 2023 Fk/yb





Städtische Kleingartenanlage
 Vorschlag für einen Bebauungsplan
 Stand März 2023 Fk/yb

