
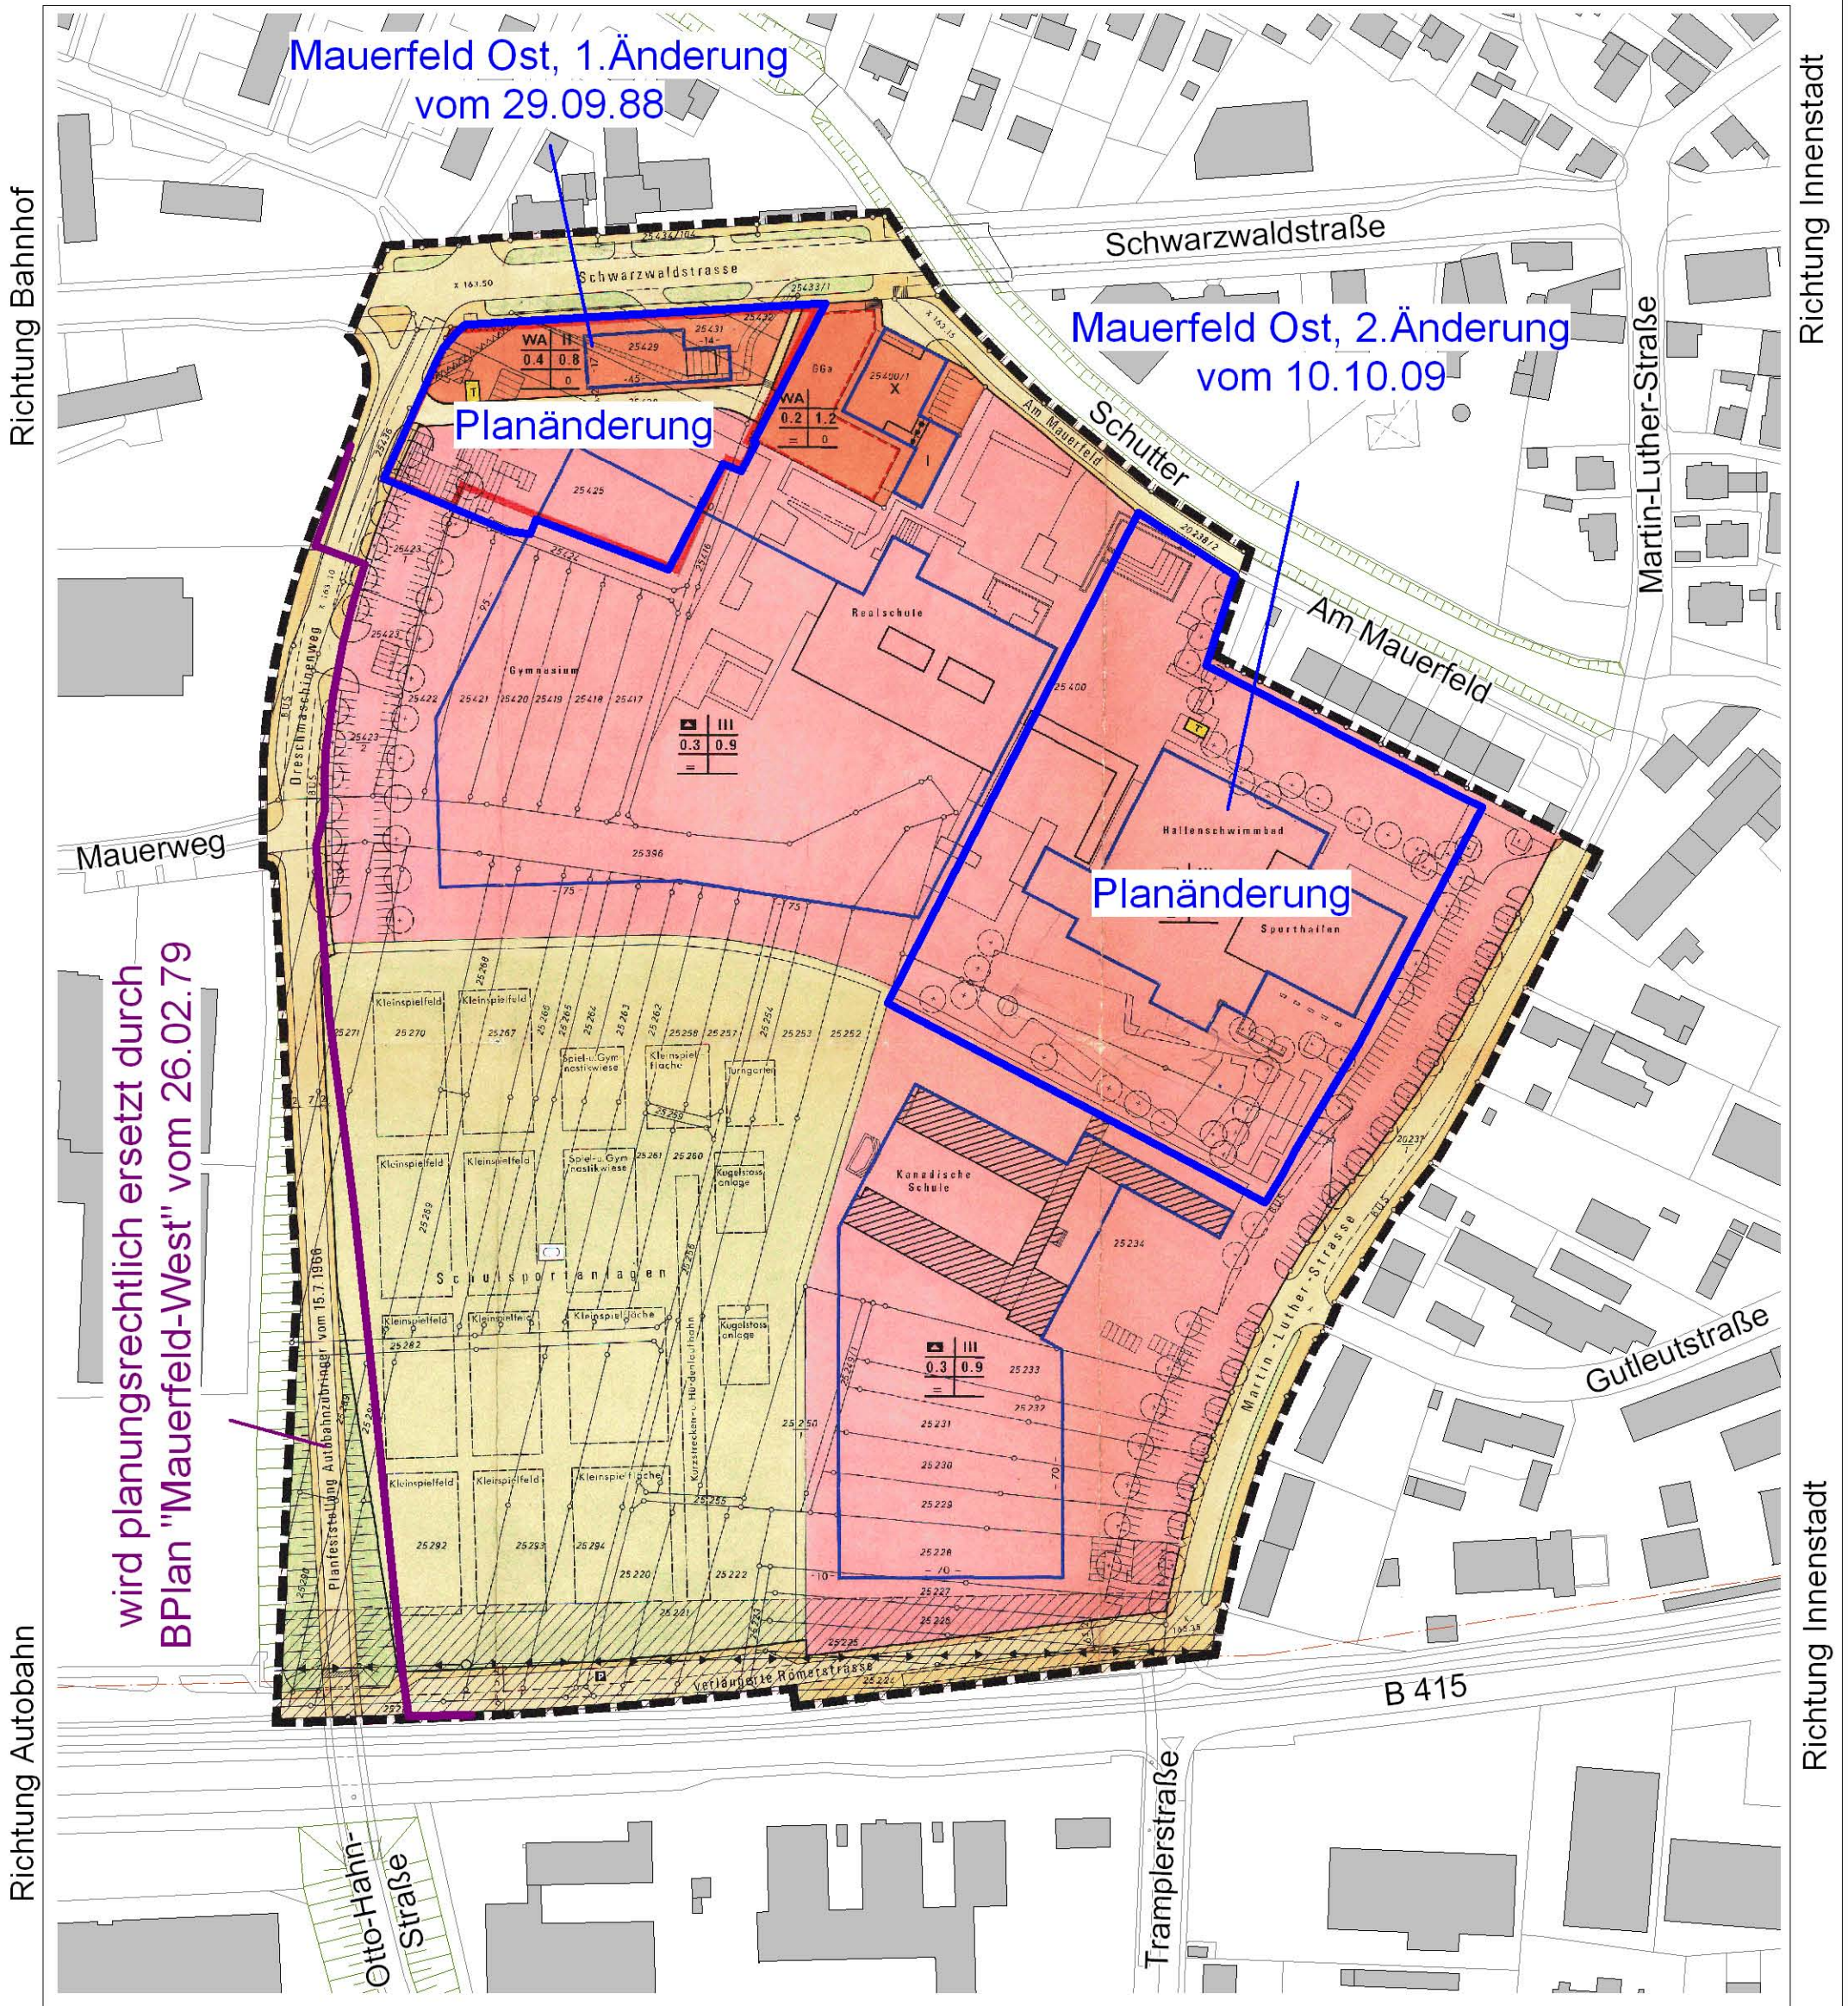


# Bebauungsplan in der Kernstadt

# Mauerfeld Ost

rechtsverbindlich am 18.08.73

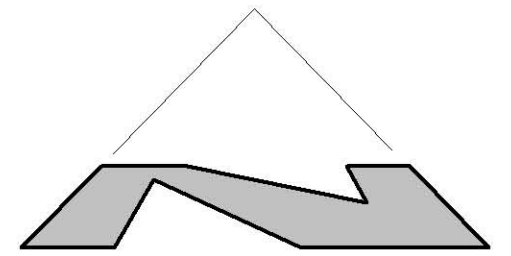


wird planungsrechtlich ersetzt durch  
BPlan "Mauerfeld-West" vom 26.02.79

Mauerfeld Ost, 1. Änderung  
vom 29.09.88

Mauerfeld Ost, 2. Änderung  
vom 10.10.09

Planänderung

Planänderung

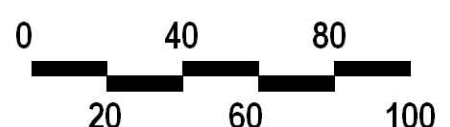

Stadtplanungsamt Lahr, 12.10.09, Hai

Stadt **Lahr L**