


Bebauungsplan in der Kernstadt Kleinfeld Süd

rechtsverbindlich am 28.12.72

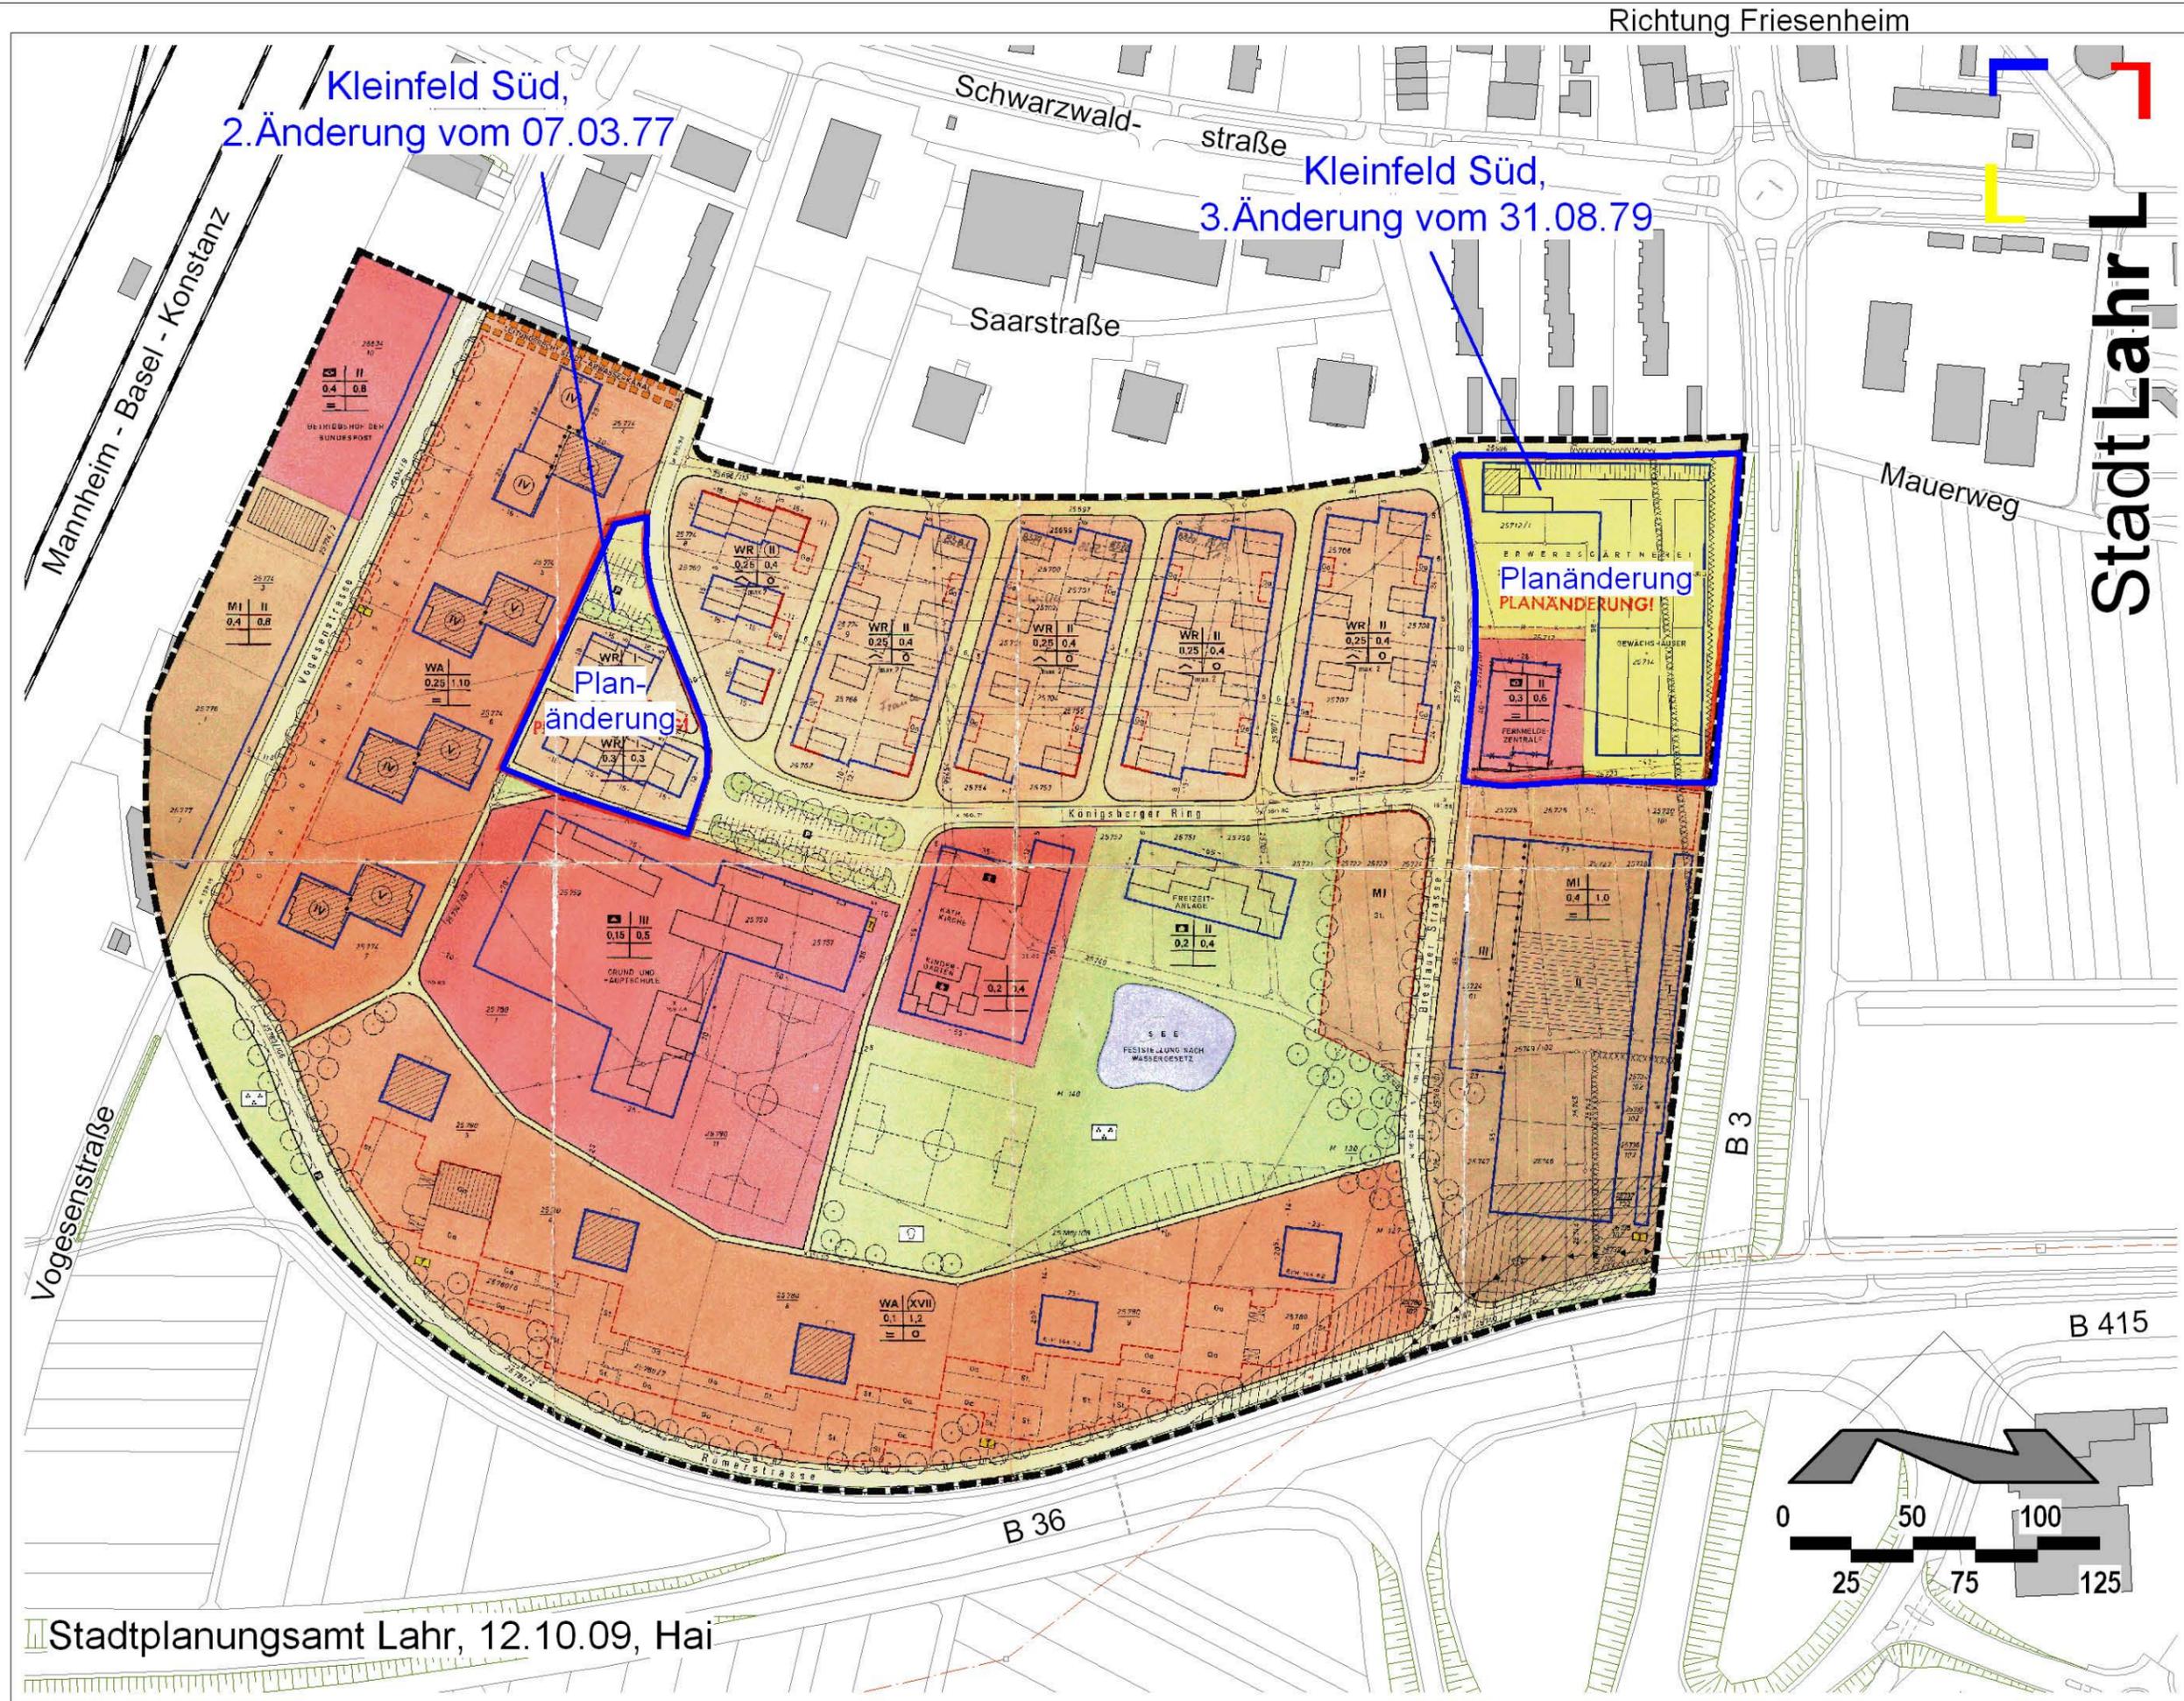

Stadtplanungsamt Lahr, 12.10.09, Hai

Richtung Kippenheim

Richtung Friesenheim

Stadt Lahr L