


- Illegal
- Legal
- B-Plan-Aufstellung

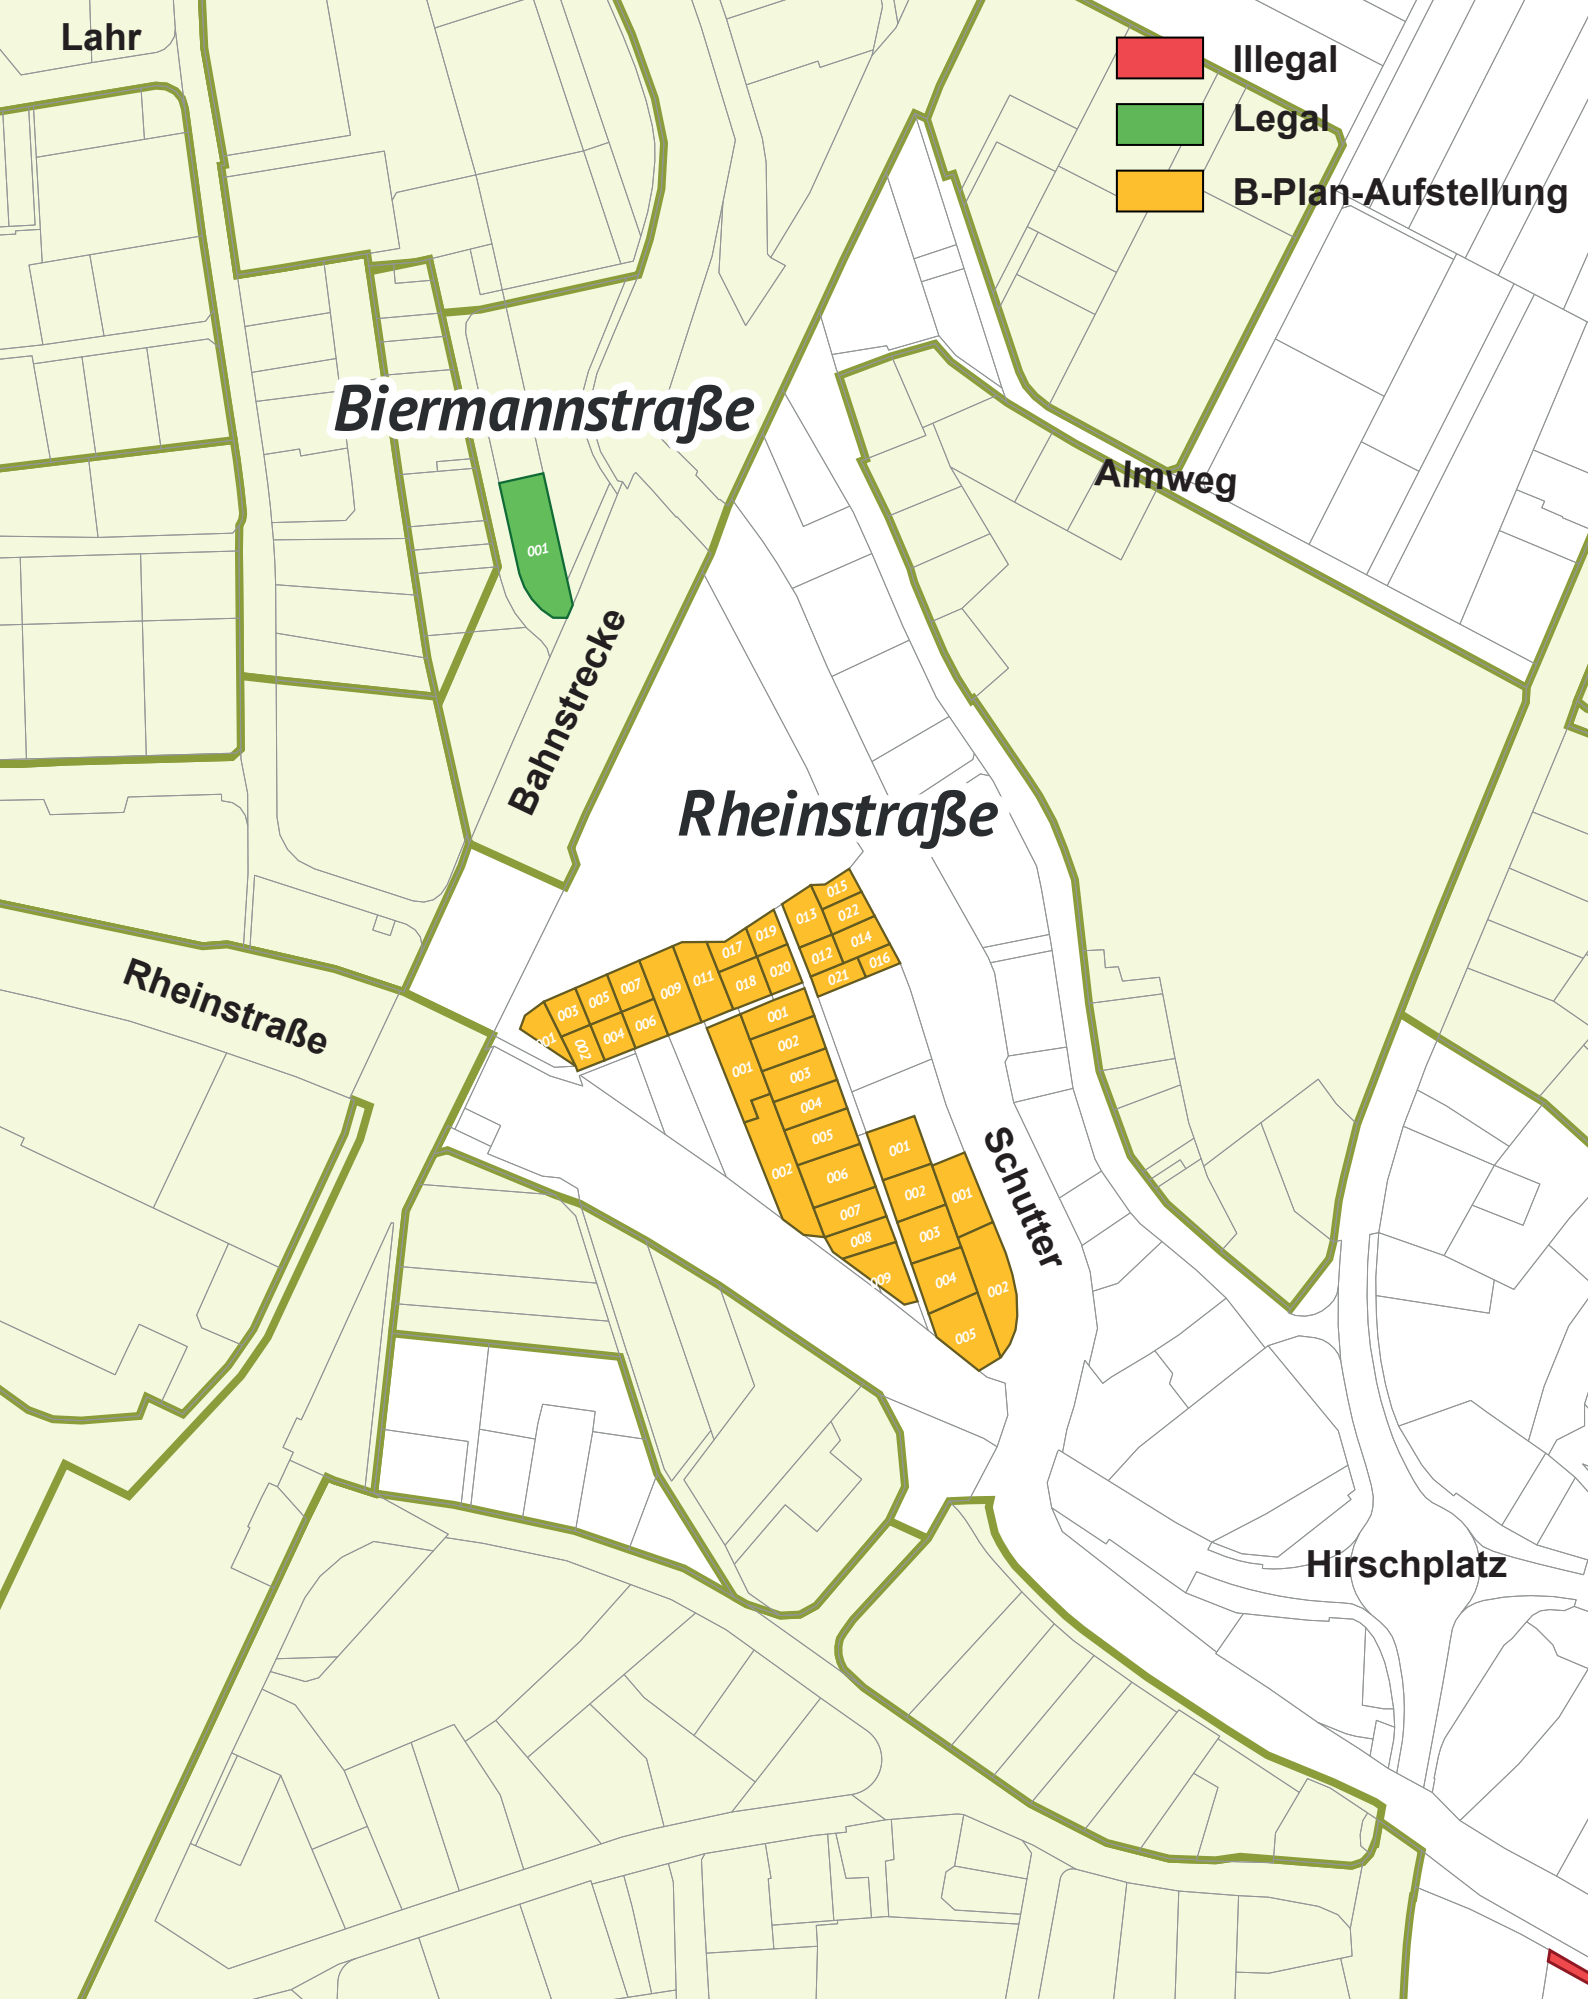

Städtische Kleingartenanlage
 Vorschlag für einen Bebauungsplan
 Stand März 2023 Fk/yb



der Allmend

Vorderer Ernet

Ernetstraße

Mitten im Ernet

halde

Lahr

- Illegal
- Legal
- B-Plan-Aufstellung

Städtische Kleingartenanlage

Vorschlag für einen Bebauungsplan

Stand März 2023 Fk/yb





Stadtplanungsamt

Stadt Lahr



- Illegal
- Legal
- B-Plan-Aufstellung

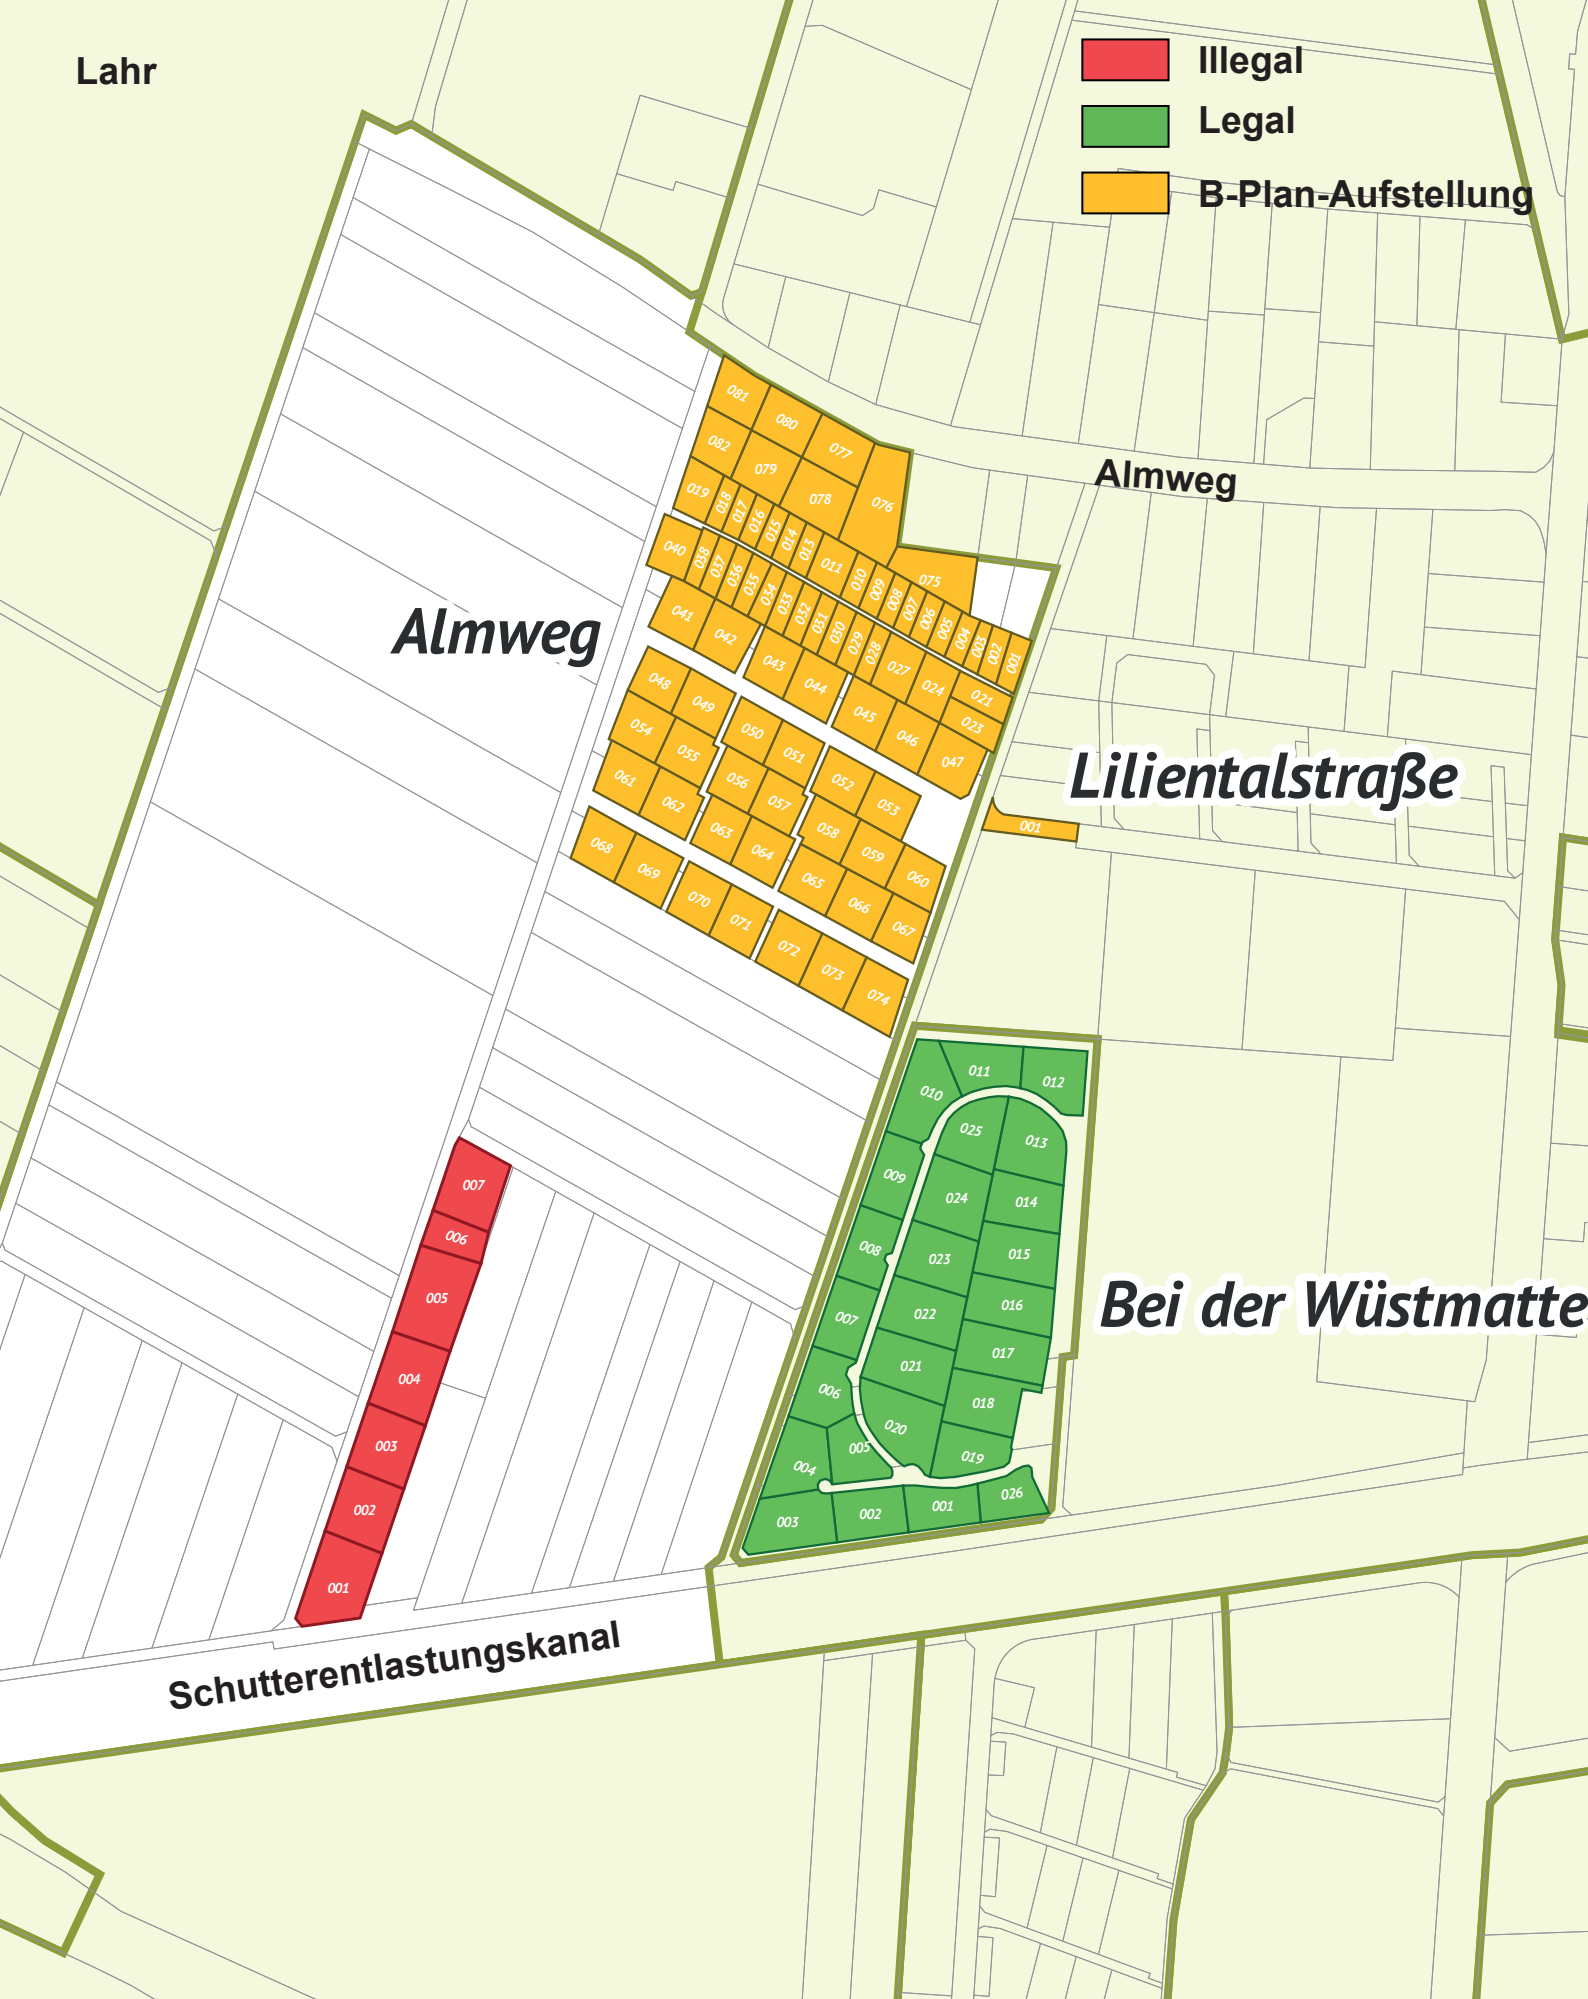

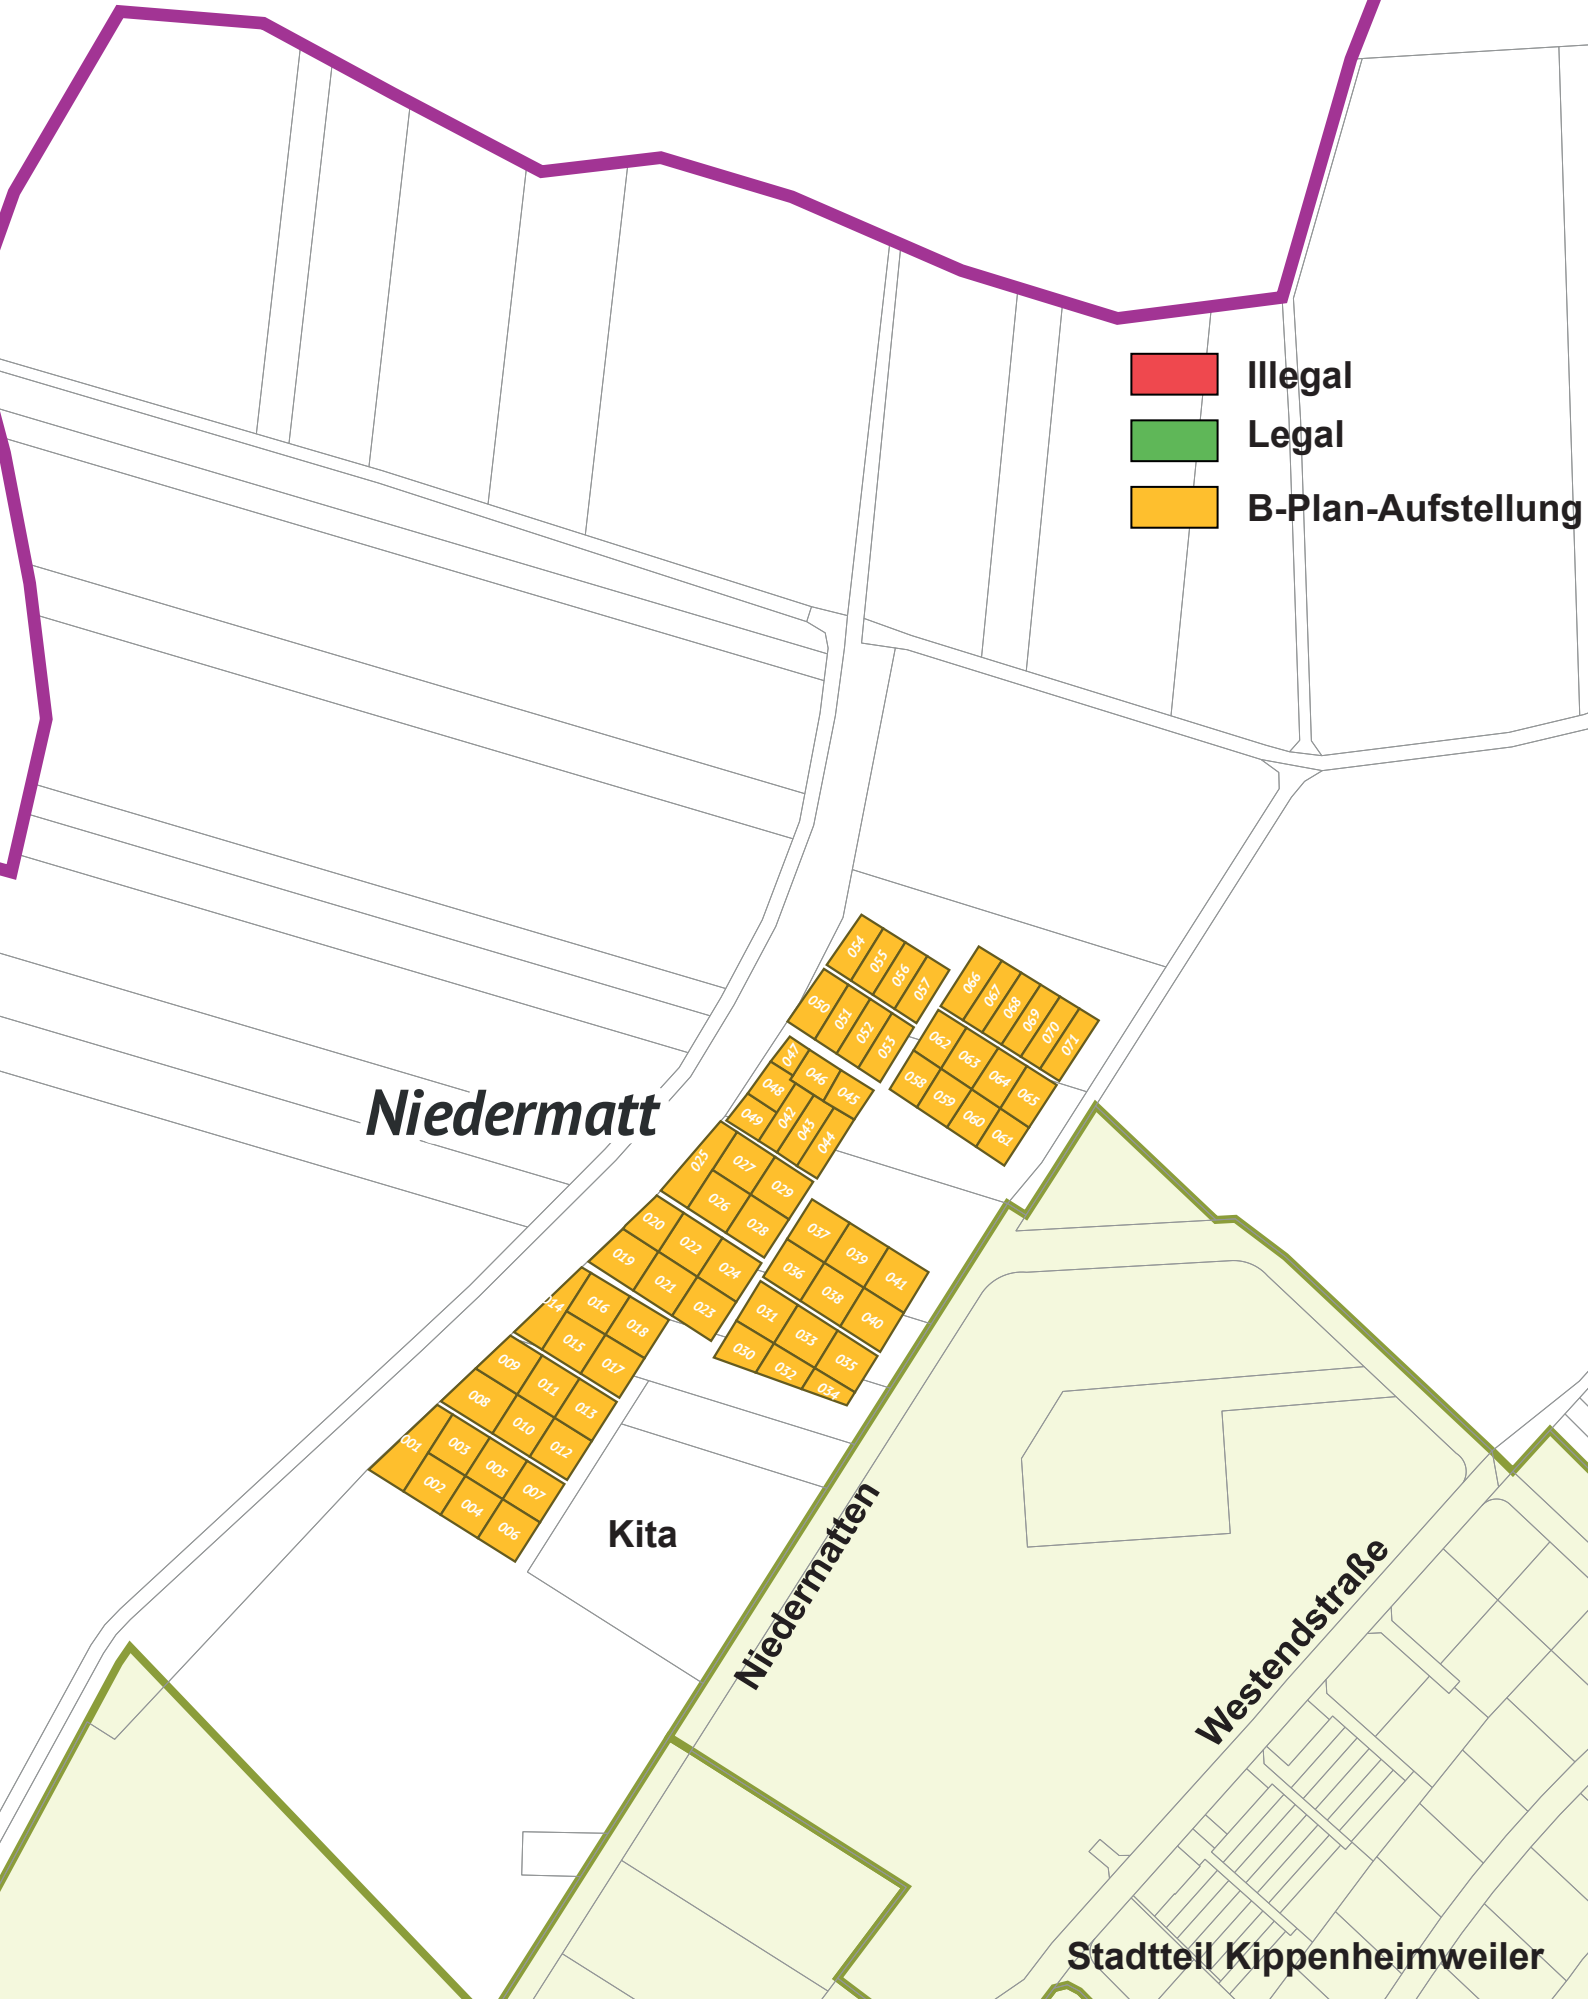


Städtische Kleingartenanlage
 Vorschlag für einen Bebauungsplan
 Stand März 2023 Fk/yb






Städtische Kleingartenanlage
 Vorschlag für einen Bebauungsplan
 Stand März 2023 Fk/yb



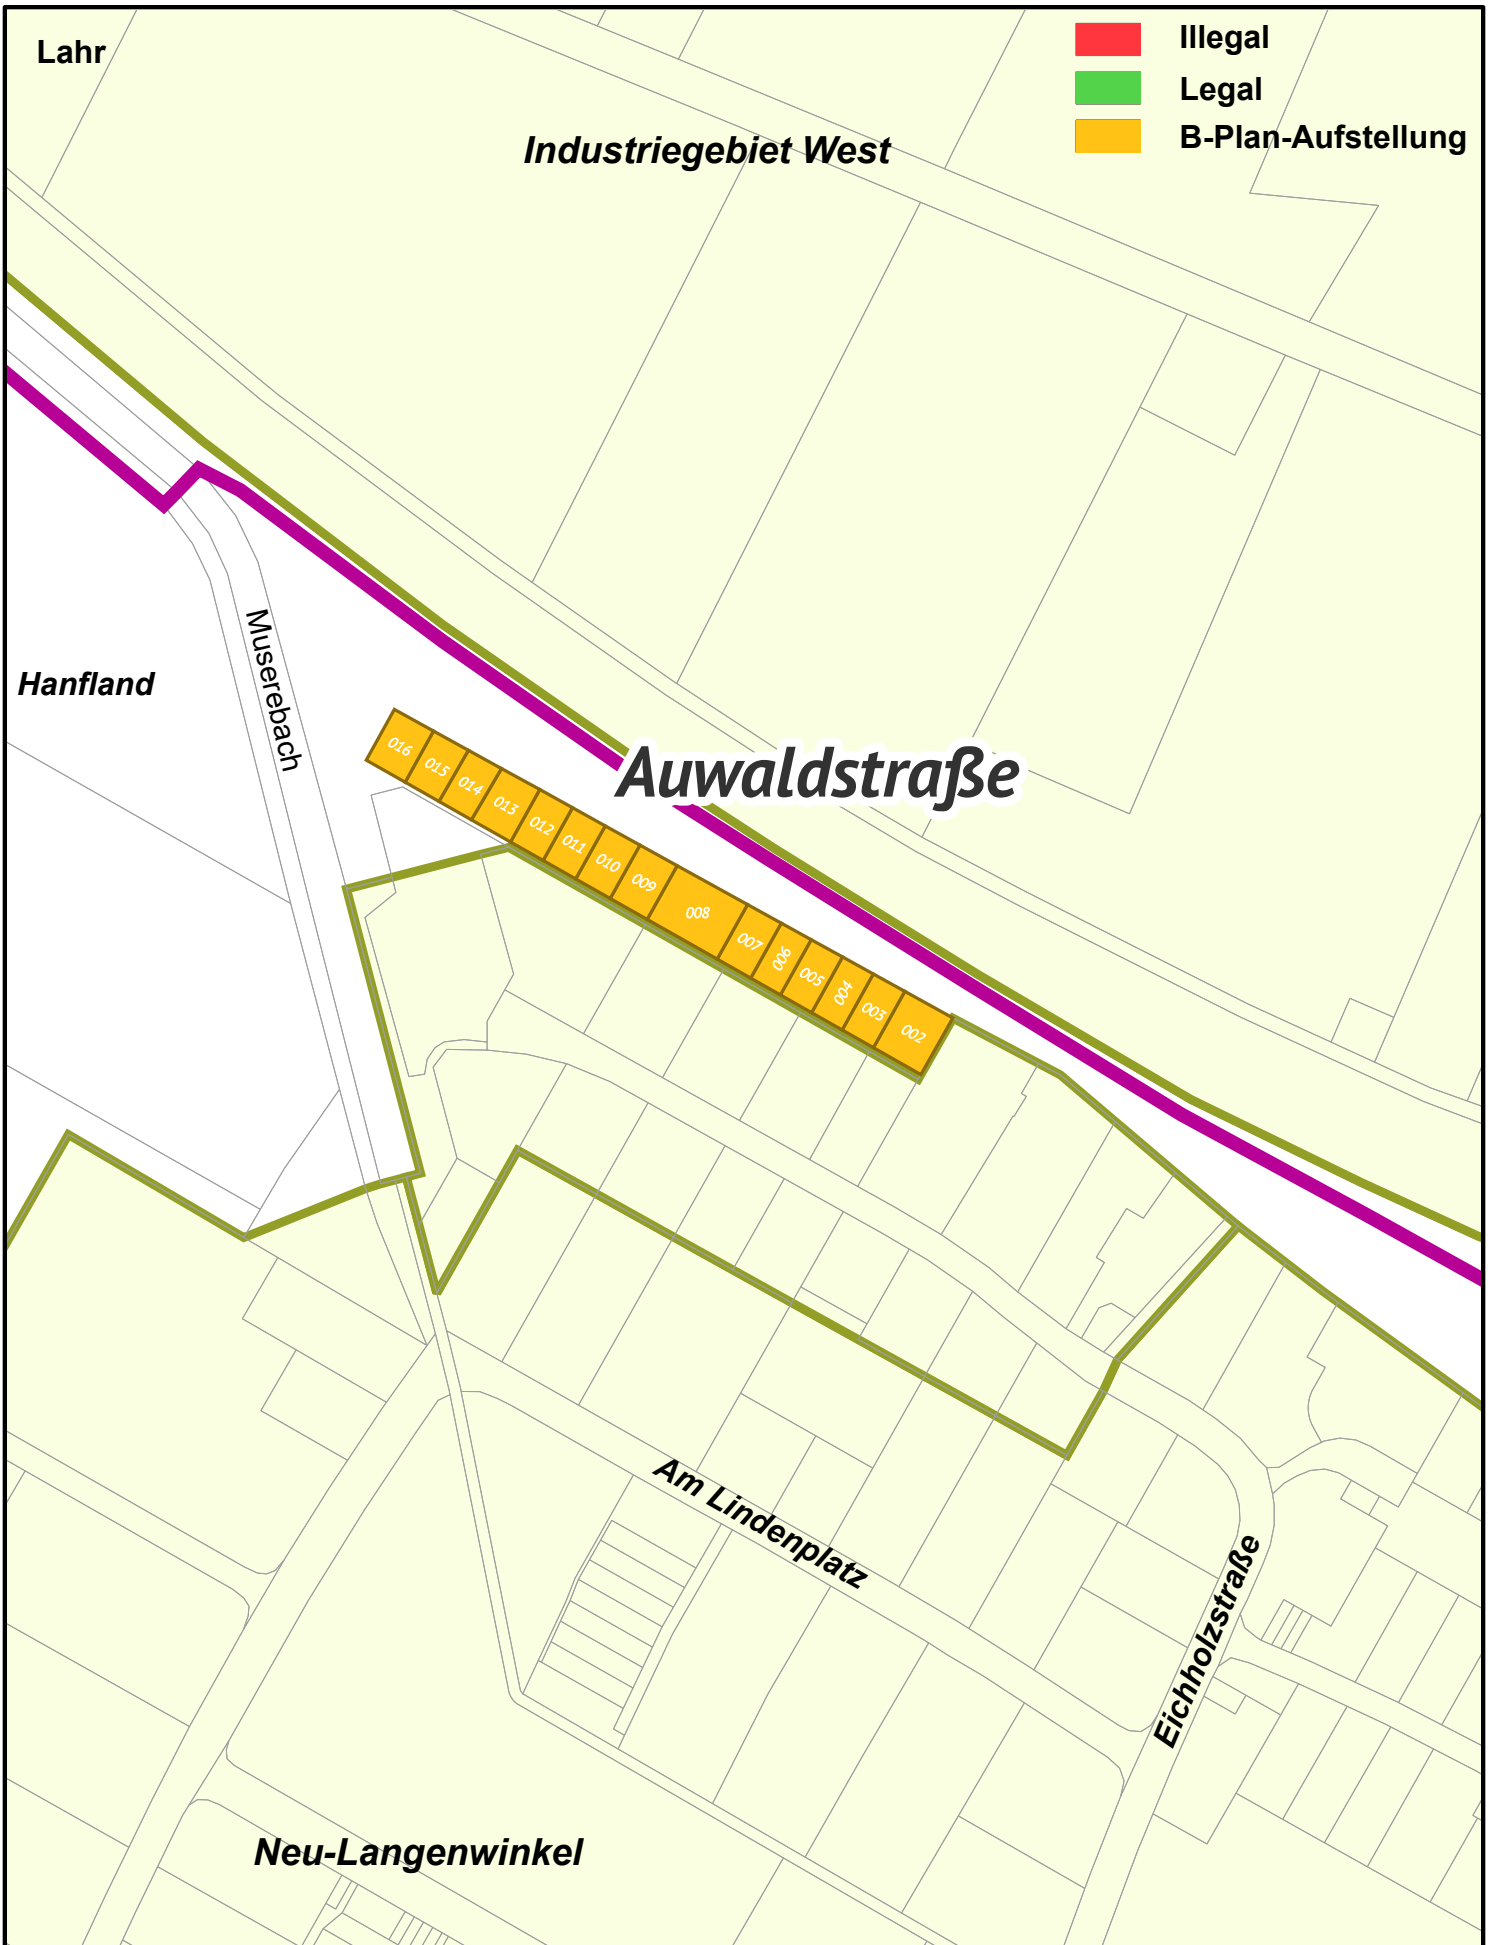

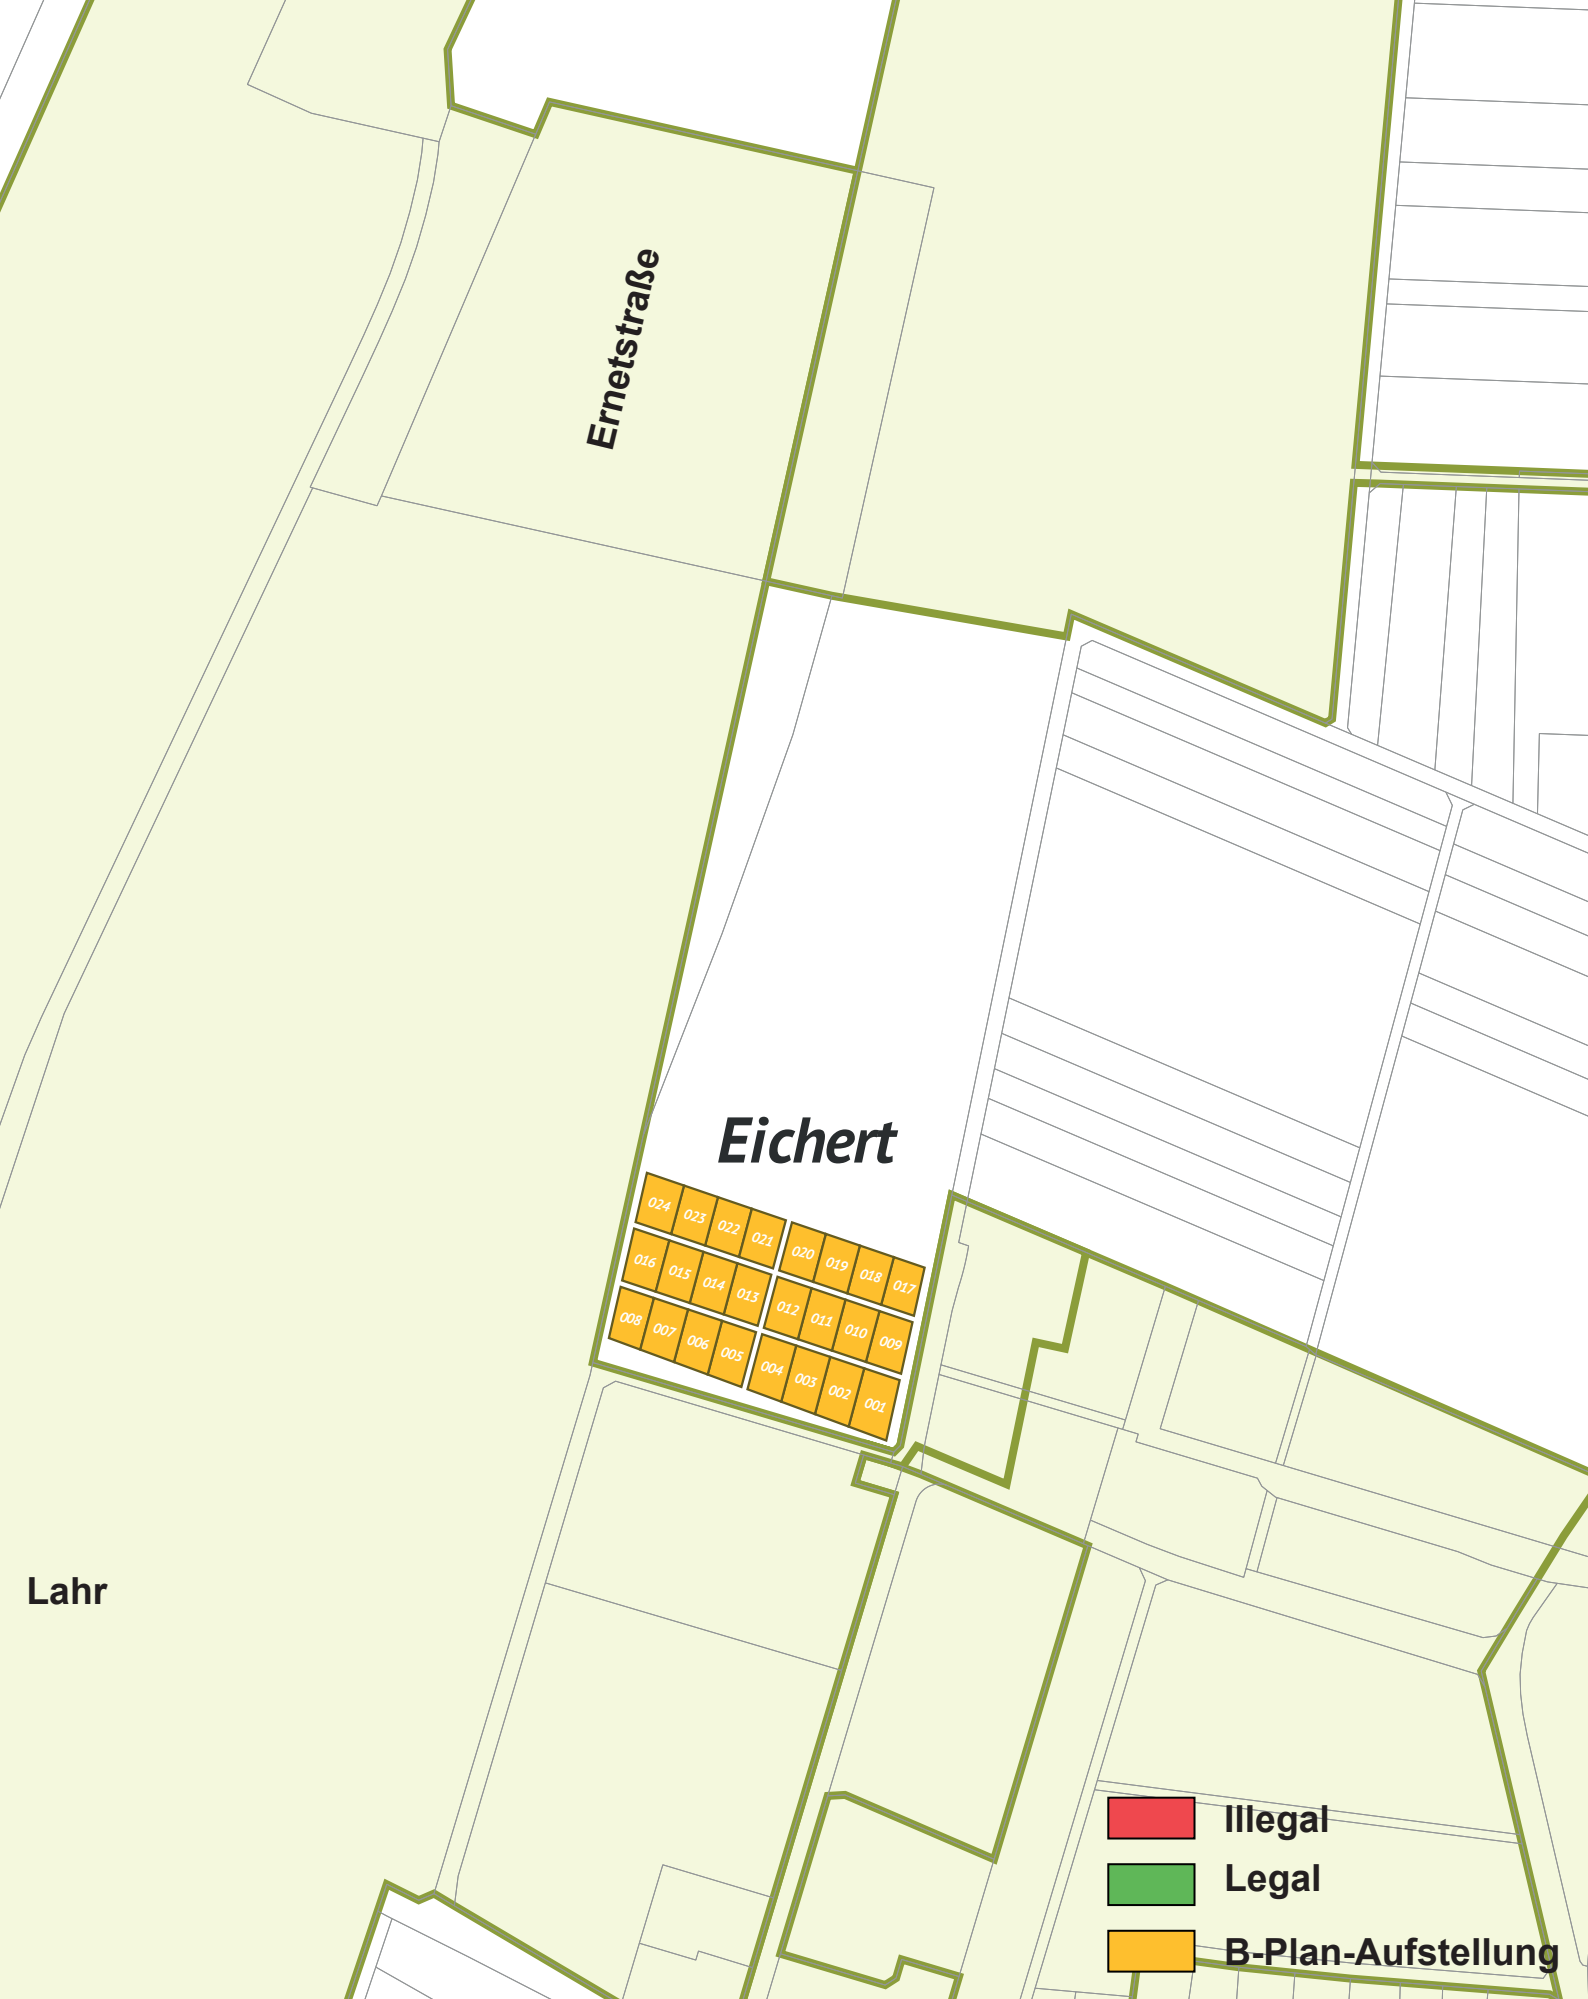

Städtische Kleingartenanlage
 Vorschlag für einen Bebauungsplan
 Stand November 2023 Fk/yb

