




Nordansicht Kalthalle M 1:100

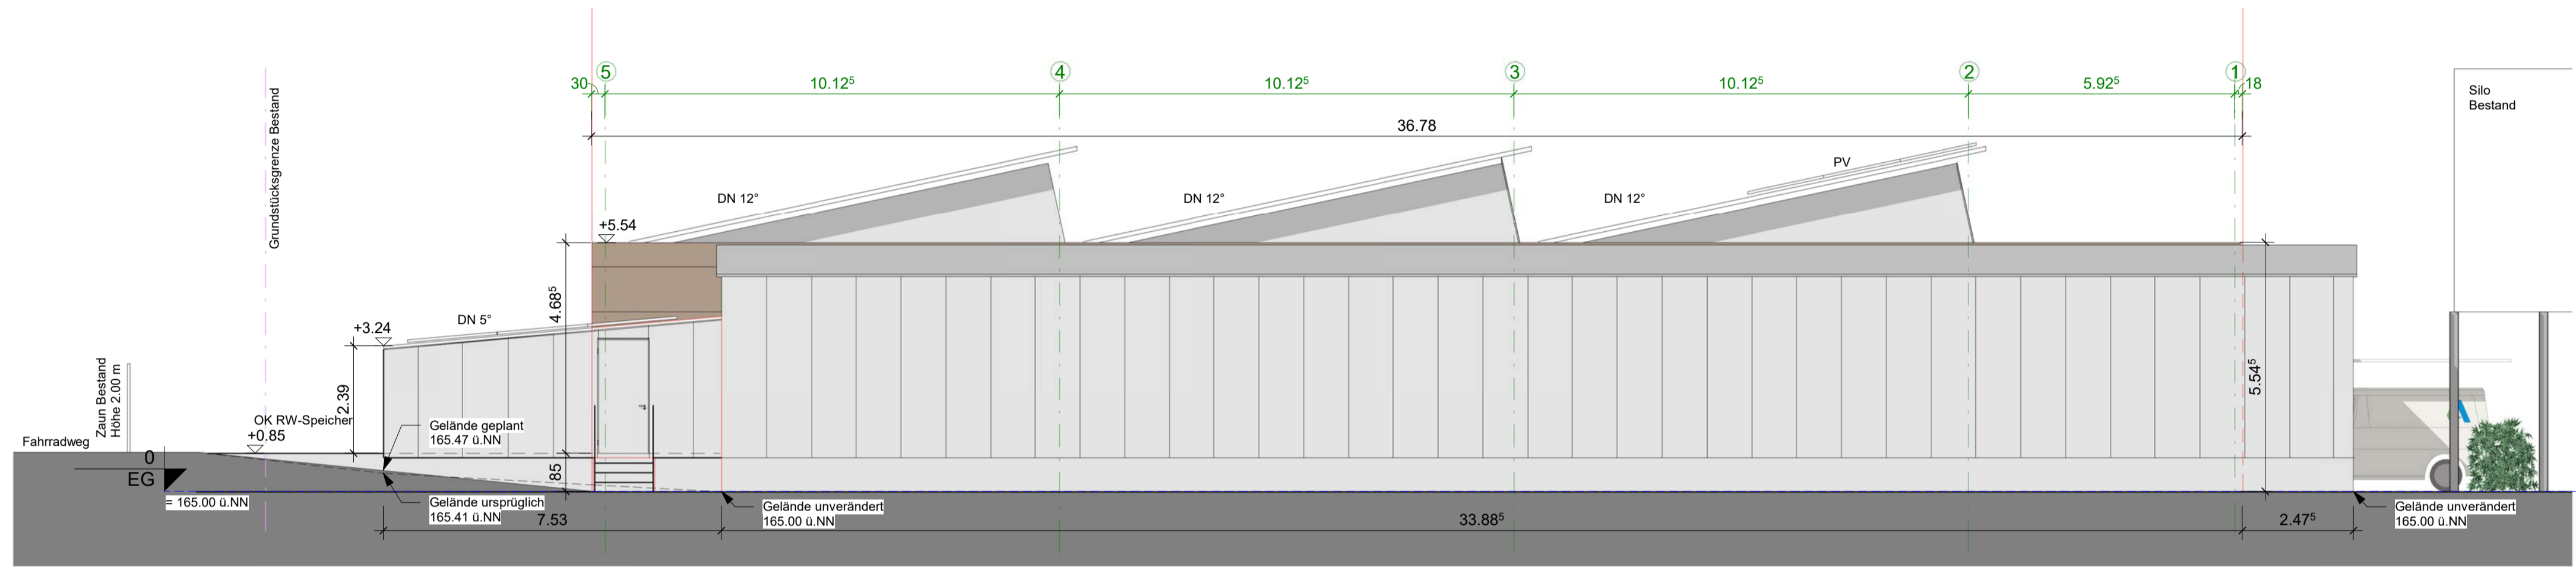

Ostansicht Kalthalle M 1:100

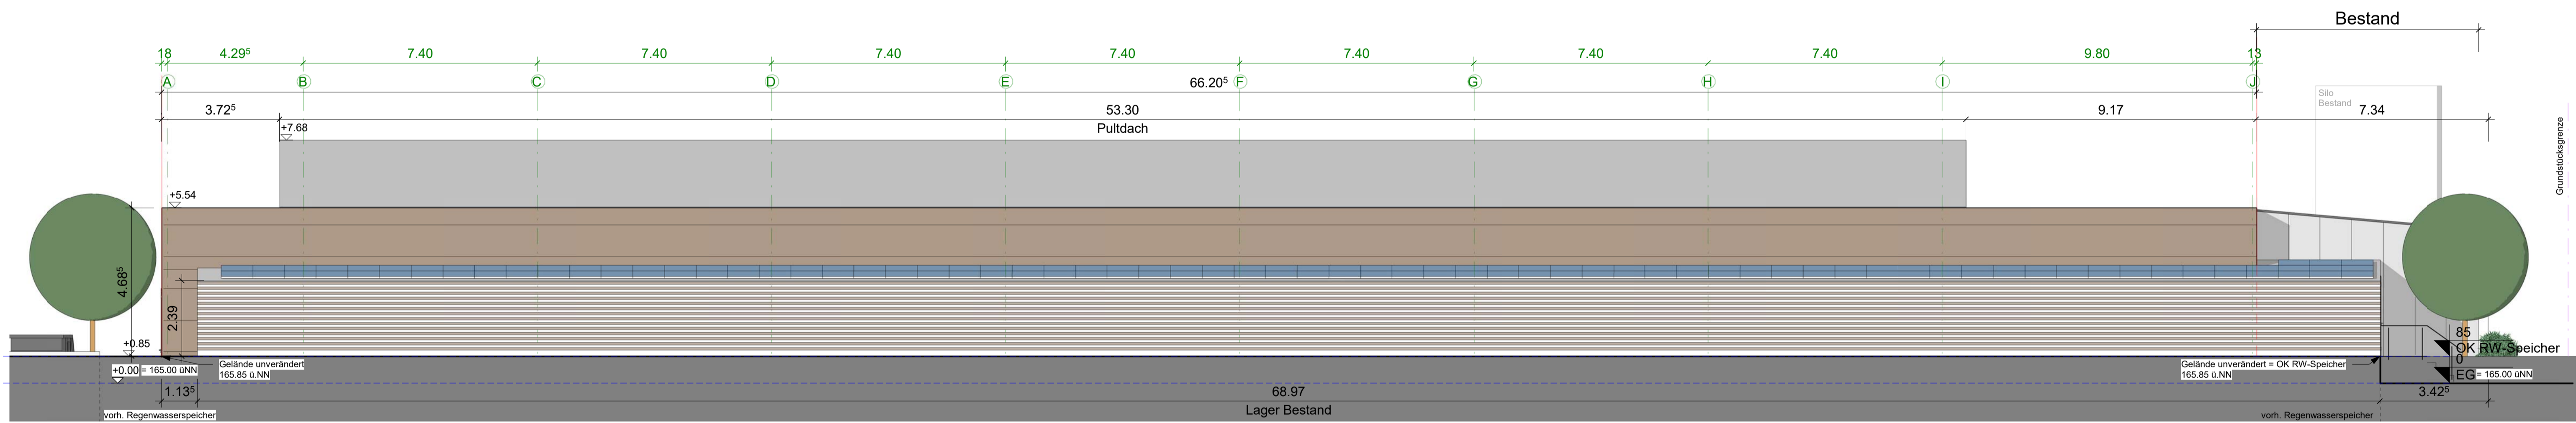

Südansicht Kalthalle M 1:100

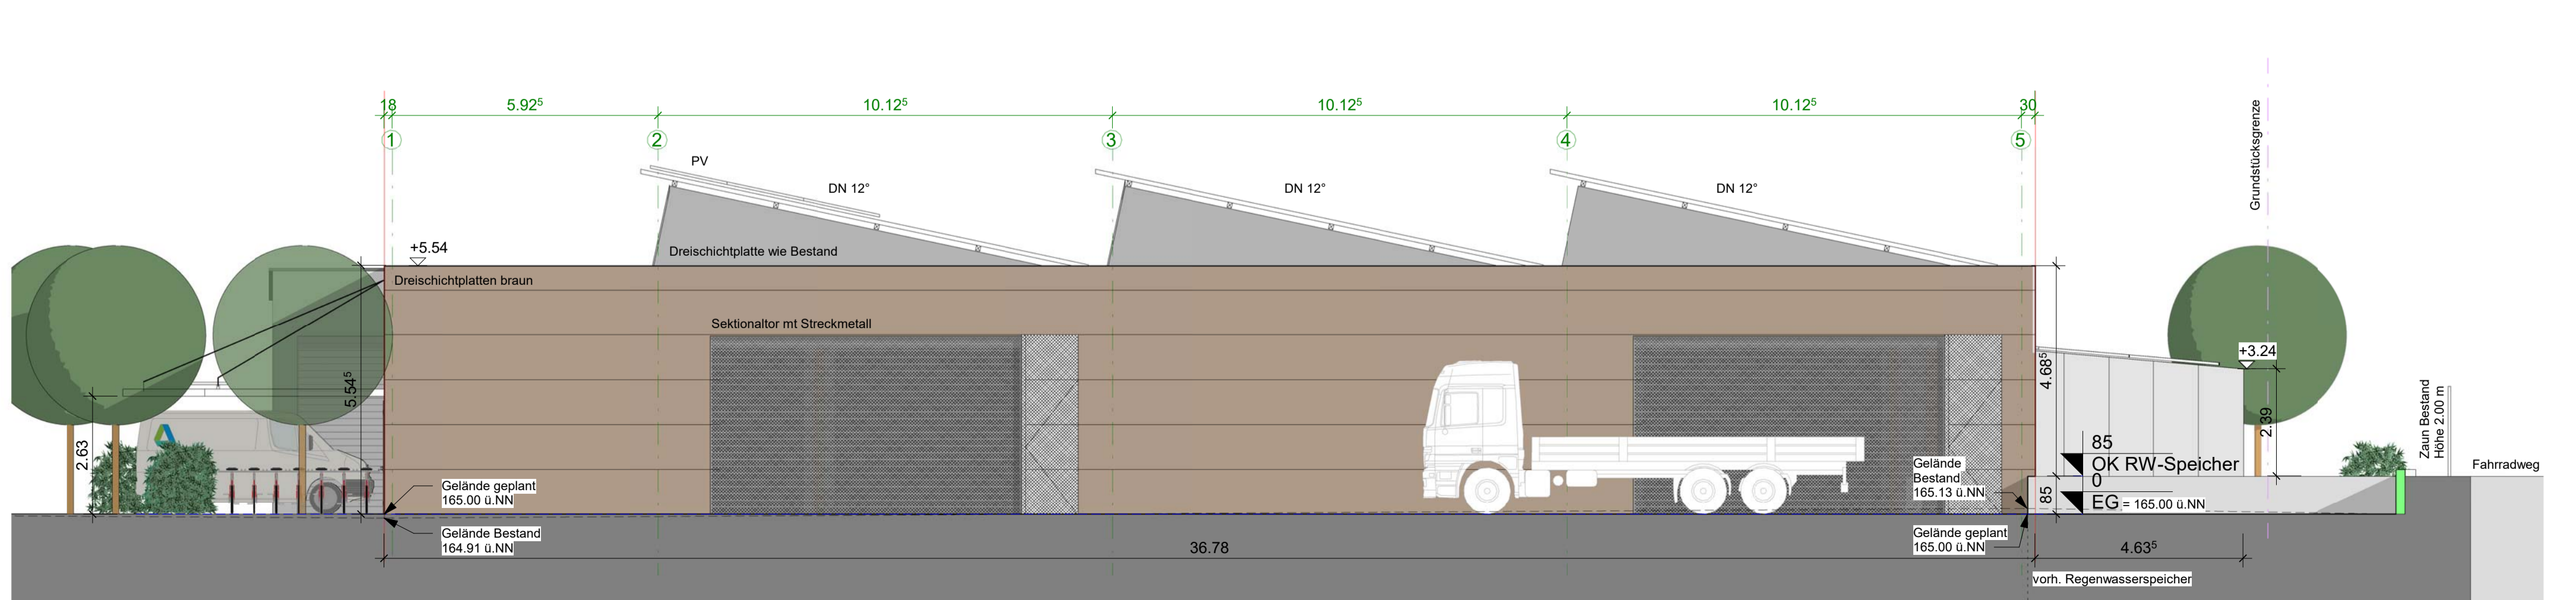


Westansicht Kalthalle M 1:100

Projekt:
69/2022 -- Umbau u. Ausbau Betriebsgelände BGL Lahr
Neubau Büro- u. Werkstattgebäude
Neubau Kalthalle

Projektadresse:
Gutleutstraße 23
77933 Lahr
Lgb.-Nr. 4290/7 + 4290

Bauherr:
Bau- und Gartenbetriebe Lahr
Herr Herbert Schneider
Gutleutstraße 23
77933 Lahr

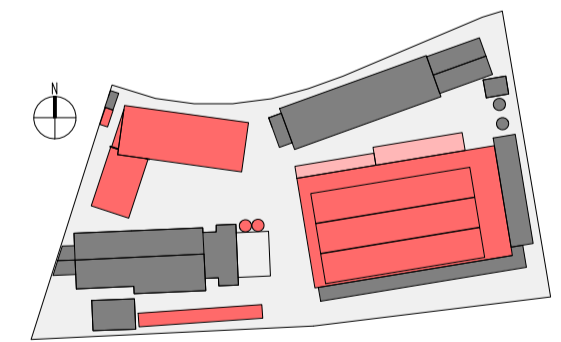

Planverfasser
meurer architektur
Tiergartenstraße 10
77933 Lahr
Tel. 07821-989190-3
Fax 07821-989190-4
mail: info@meurer-architektur.com

Plan
Kalthalle
Ansichten

Plangröße 96,1 x 59,4 cm
Maßstab 1:100
Datum 13.11.2023
Gezeichnet T.Roessler
Plannummer 005