


Teilaufhebung der förmlichen Festlegung des Sanierungsgebiets


Aufhebung des förmlich festgelegten
Sanierungsgebiets "Nördliche Altstadt"
ca. 6,16 ha

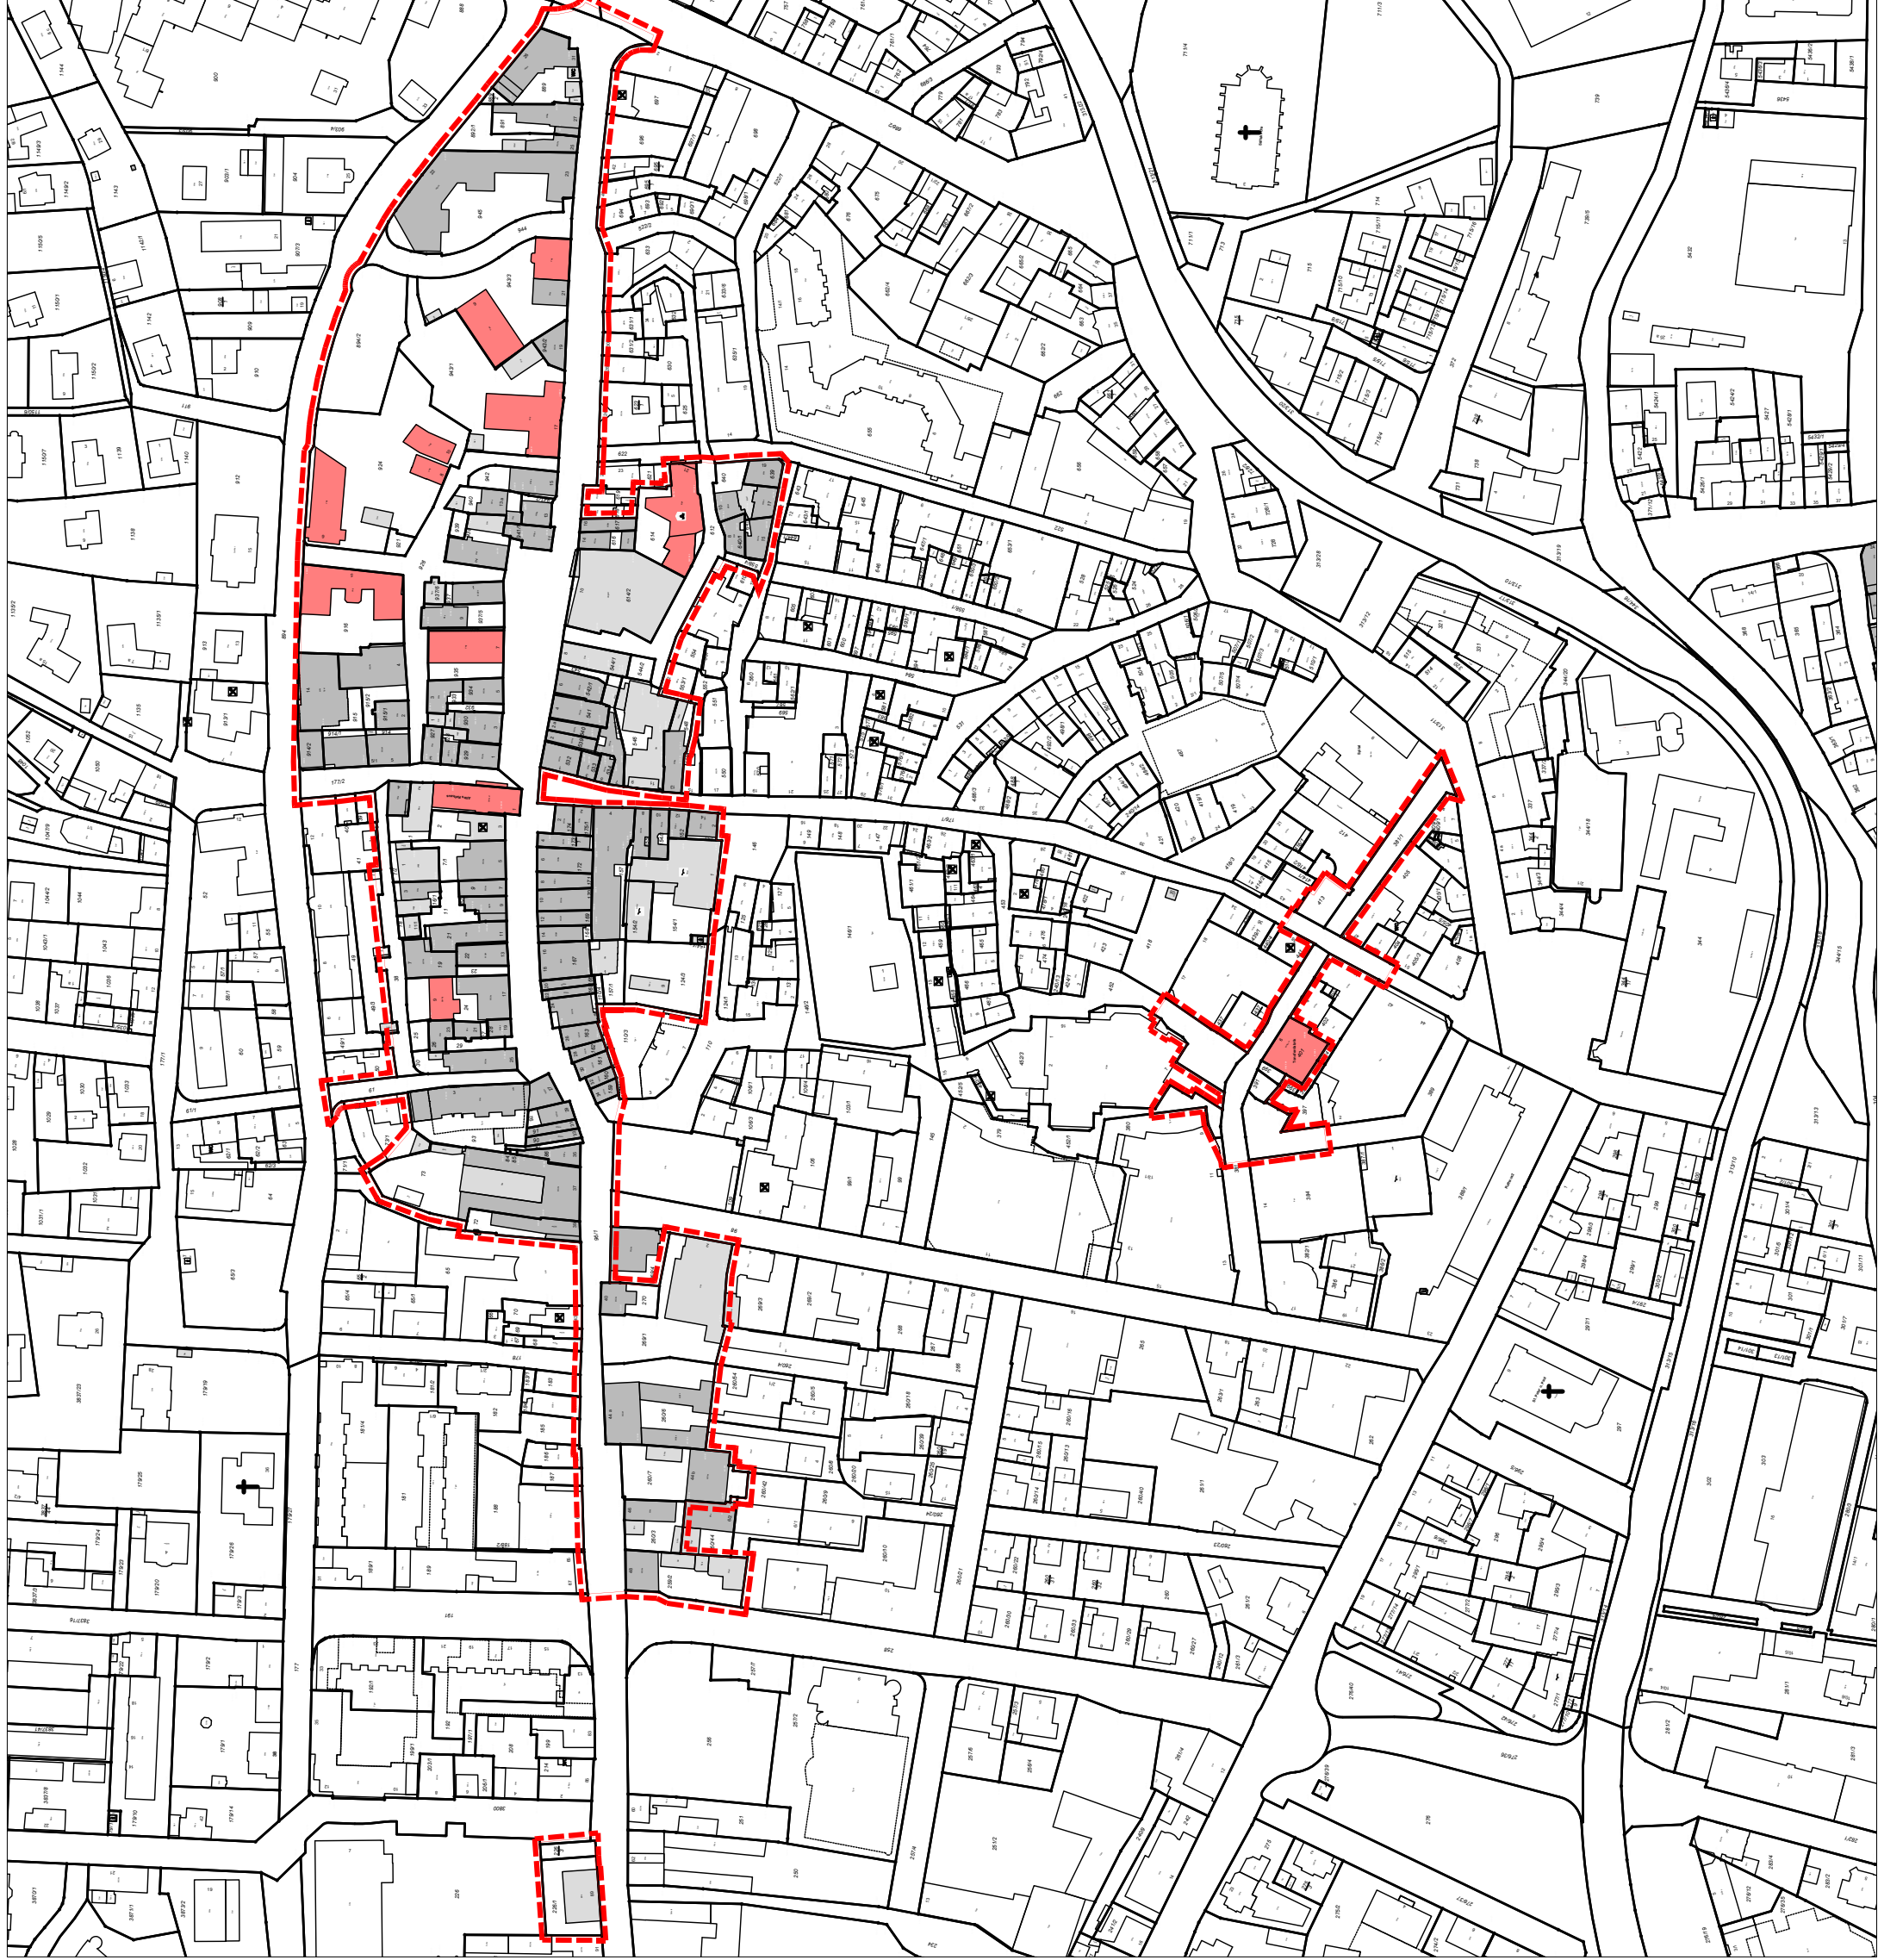

Stadt
Lahr/Schwarzwald

Städtebauliche Erneuerungsmaßnahme
"Nördliche Altstadt"

Maßstab 1:2500

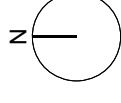

Projekt Nr. 11223
08.05.2023/slz
24.10.2023/dls
24.10.2023/mem

die **STEG**
Stadtentwicklung GmbH
Standort Stuttgart
Olgastraße 54, 70182 Stuttgart