

# ERGEBNISNIEDERSCHRIFT NR. 1/2024

## Öffentliche Sitzung des Haupt- und Personalausschusses der Stadt Lahr/Schwarzwald am Montag, 15.01.24 Rathaus 2, Großer Sitzungssaal

Dauer der Sitzung: 18:10 Uhr bis 18:16 Uhr

### Teilnehmende:

Sitzungsleitung Oberbürgermeister Ibert

Kommunale Freie Wähler Lahr:	Stadträtin vertritt Rolf Mauch Stadtrat vertritt Klaus Girstl Stadtrat	Deusch Schwarzwälder Roth
Bündnis 90/Die Grünen:	Stadtrat Stadtrat Stadträtin	Täubert Himmelsbach Nguyen
SPD:	Stadtrat Stadträtin Stadtrat	Hirsch Frei Kleinschmidt
CDU:	Stadträtin Stadtrat	Rompel Dörfler
AfD:	Stadtrat	Himmelsbach
FDP:	Stadtrat	Uffelmann
Linke Liste Lahr & Stadtrat für Tiere:	Stadtrat vertritt Lukas Oßwald	Durke
entschuldigt fehlen:	Stadtrat Stadtrat Stadtrat Stadträtin Stadtrat Stadtrat	Girstl vertreten durch Herr Klaus Schwarzwälder Mauch vertreten durch Frau Annerose Deusch Oßwald vertreten durch Herr Jürgen Durke
Protokollführung:	Frau	Maier

Zuhörende:

Diese Sitzung ist nach § 34 GemO ordnungsgemäß einberufen und geleitet. Sie wird vom Vorsitzenden eröffnet mit der Feststellung, dass der Haupt- und Personalausschuss beschlussfähig und die Tagesordnung ortsüblich bekannt gemacht ist.

---

## ÖFFENTLICHE SITZUNG

---

### I. BEKANNTGABE

1. Bekanntgabe der Beschlüsse aus nichtöffentlicher Sitzung vom 09.10.2023 und 06.11.2023

Der Vorsitzende eröffnet die Sitzung und gibt sodann die in der nichtöffentlichen Sitzung des Haupt- und Personalausschusses am 09.10.2023 und 06.11.2023 gefassten Beschlüsse bekannt.

### II. BERATUNGS- UND BESCHLUSSANGELEGENHEITEN

- |                 |   |
|-----------------|---|
| 194/2023<br>622 | 1. Schenkungsvertrag 'Bürgerstiftung Lahr - Reichswaisenhaus 1885' Flst. 6014/66 mit 441 m <sup>2</sup> und 6014/67 mit 117 m <sup>2</sup> , Gemarkung Lahr |
|-----------------|---|

Stadtrat Uffelmann erklärt sich für befangen und rückt sichtbar vom Tisch.

Der Haupt- und Personalausschuss beschließt:

Die beiden Grundstücke Flst. Nr. 6014/66 mit 441 m<sup>2</sup> und 6014/67 mit 117 m<sup>2</sup>, Gemarkung Lahr werden entgeltlos auf die Stadt Lahr übergehen. Die Stadt Lahr nimmt die Schenkung der 'Bürgerstiftung Lahr - Reichswaisenhaus 1885' an.

Abstimmungsergebnis:  
Einstimmig

2. Optimierung des städt. Fuhrparks im Rahmen des Arbeitsprogramms Plus zur ganzheitlichen Verbesserung des behördlichen Mobilitätsmanagements Bewilligung außerplanmäßiger Aufwendungen Haushaltsjahr 2023 Mittelübertragung ins Haushaltsjahr 2024 (Ermächtigungsübertragung 2023)

Der Vorsitzende weist daraufhin, dass dieser Tagesordnungspunkt abgesetzt wurde.

### III. OFFENLEGUNGSVERFAHREN

- |                 |  |
|-----------------|--|
| 254/2023<br>201 | 1. Annahme / Vermittlung von Spenden, Schenkungen und ähnlichen Zuwendungen<br>- Stadt Lahr als Spendenempfänger - |
|-----------------|--|

Der Haupt- und Personalausschuss beschließt:

Der Annahme bzw. Vermittlung der in der Anlage aufgeführten Spenden, Schenkungen und ähnlichen Zuwendungen wird zugestimmt.

Abstimmungsergebnis:  
Einstimmig

2. Niederschrift des Haupt- und Personalausschusses am 09.10.2023 und 06.11.2023

Der Vorsitzende weist auf die Niederschrift des Haupt- und Personalausschusses vom 09.10.2023 und 06.11.2023 hin.

Es wird festgestellt, dass die Beschlussfähigkeit des Haupt- und Personalausschusses während der gesamten Dauer der heutigen Sitzung gewährleistet war.

Lahr/Schwarzwald, 15.01.2024

---

Vorsitzender

---

Protokollführung

---

Stadtrat/-rätin


---

Stadtrat/-rätin

# Karte

zum Fortführungsnachweis

Gemarkung Lahr  
 2023/23  
 Maßstab 1:500

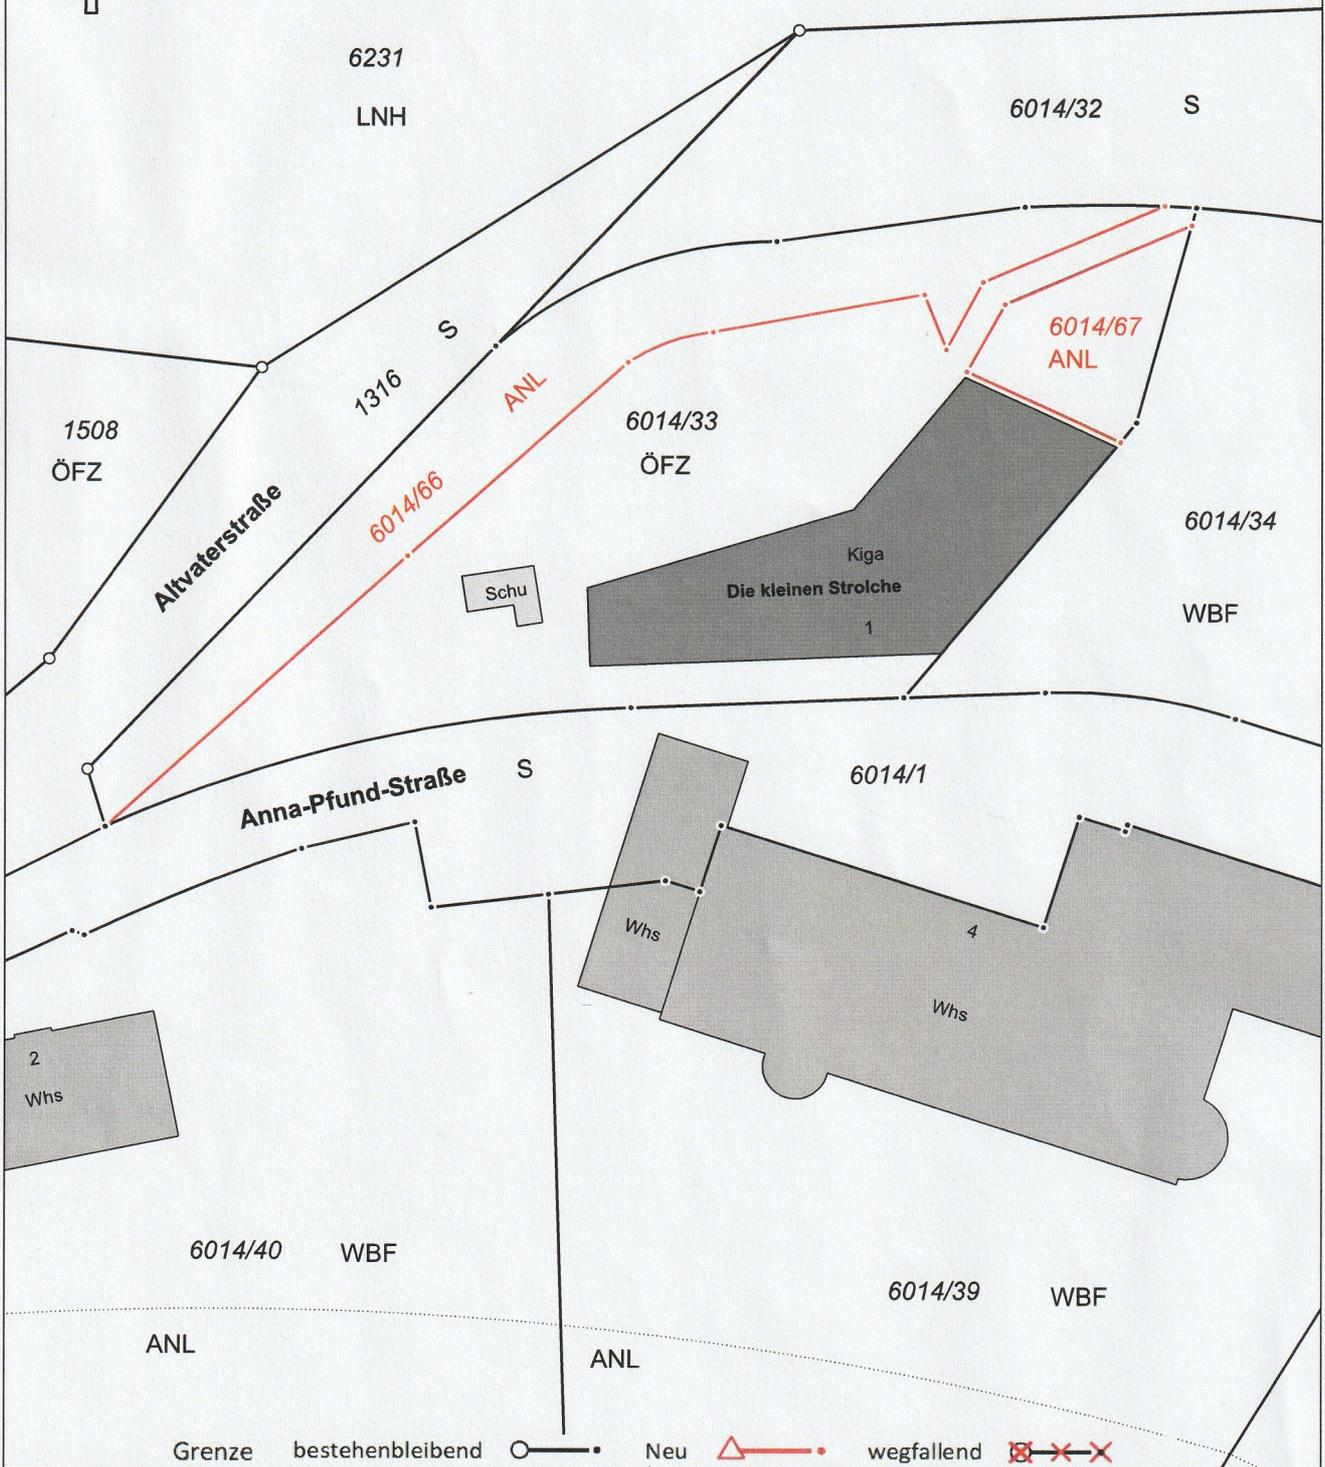

Grenze bestehenbleibend Neu wegfallend

<b>Auszug aus dem Liegenschaftskataster</b>	Gemarkung	Lahr
	<b>Fortführungsnachweis</b>	<b>2023/23</b>
<b>Fortführungsmitteilung</b>	Fortführungsfallnummer	1
	Seite	1
	Datum	2. August 2023

Flurstückszerlegung

<u>Vor der Fortführung</u>		<u>Nach der Fortführung</u>	
Flurstück	6014/33	Flurstück	6014/33
Fläche	1 665 m <sup>2</sup>	Fläche	1 107 m <sup>2</sup>
Lage	Anna-Pfund-Straße 1	Lage	Anna-Pfund-Straße 1
		Tatsächliche Nutzung	Öffentliche Zwecke 1107 m <sup>2</sup>
Gesamtfläche	1 665 m <sup>2</sup>		
		Flurstück	6014/66
		Fläche	441 m <sup>2</sup>
		Lage	Altvaterstraße
		Tatsächliche Nutzung	Grünanlage 441 m <sup>2</sup>
		Flurstück	6014/67
		Fläche	117 m <sup>2</sup>
		Lage	Altvaterstraße
		Tatsächliche Nutzung	Grünanlage 117 m <sup>2</sup>
		Gesamtfläche	1 665 m <sup>2</sup>