



Nutzungsplan

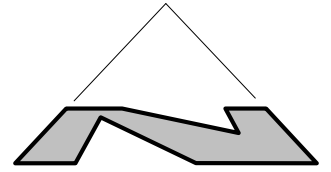

M. 1 : 2000

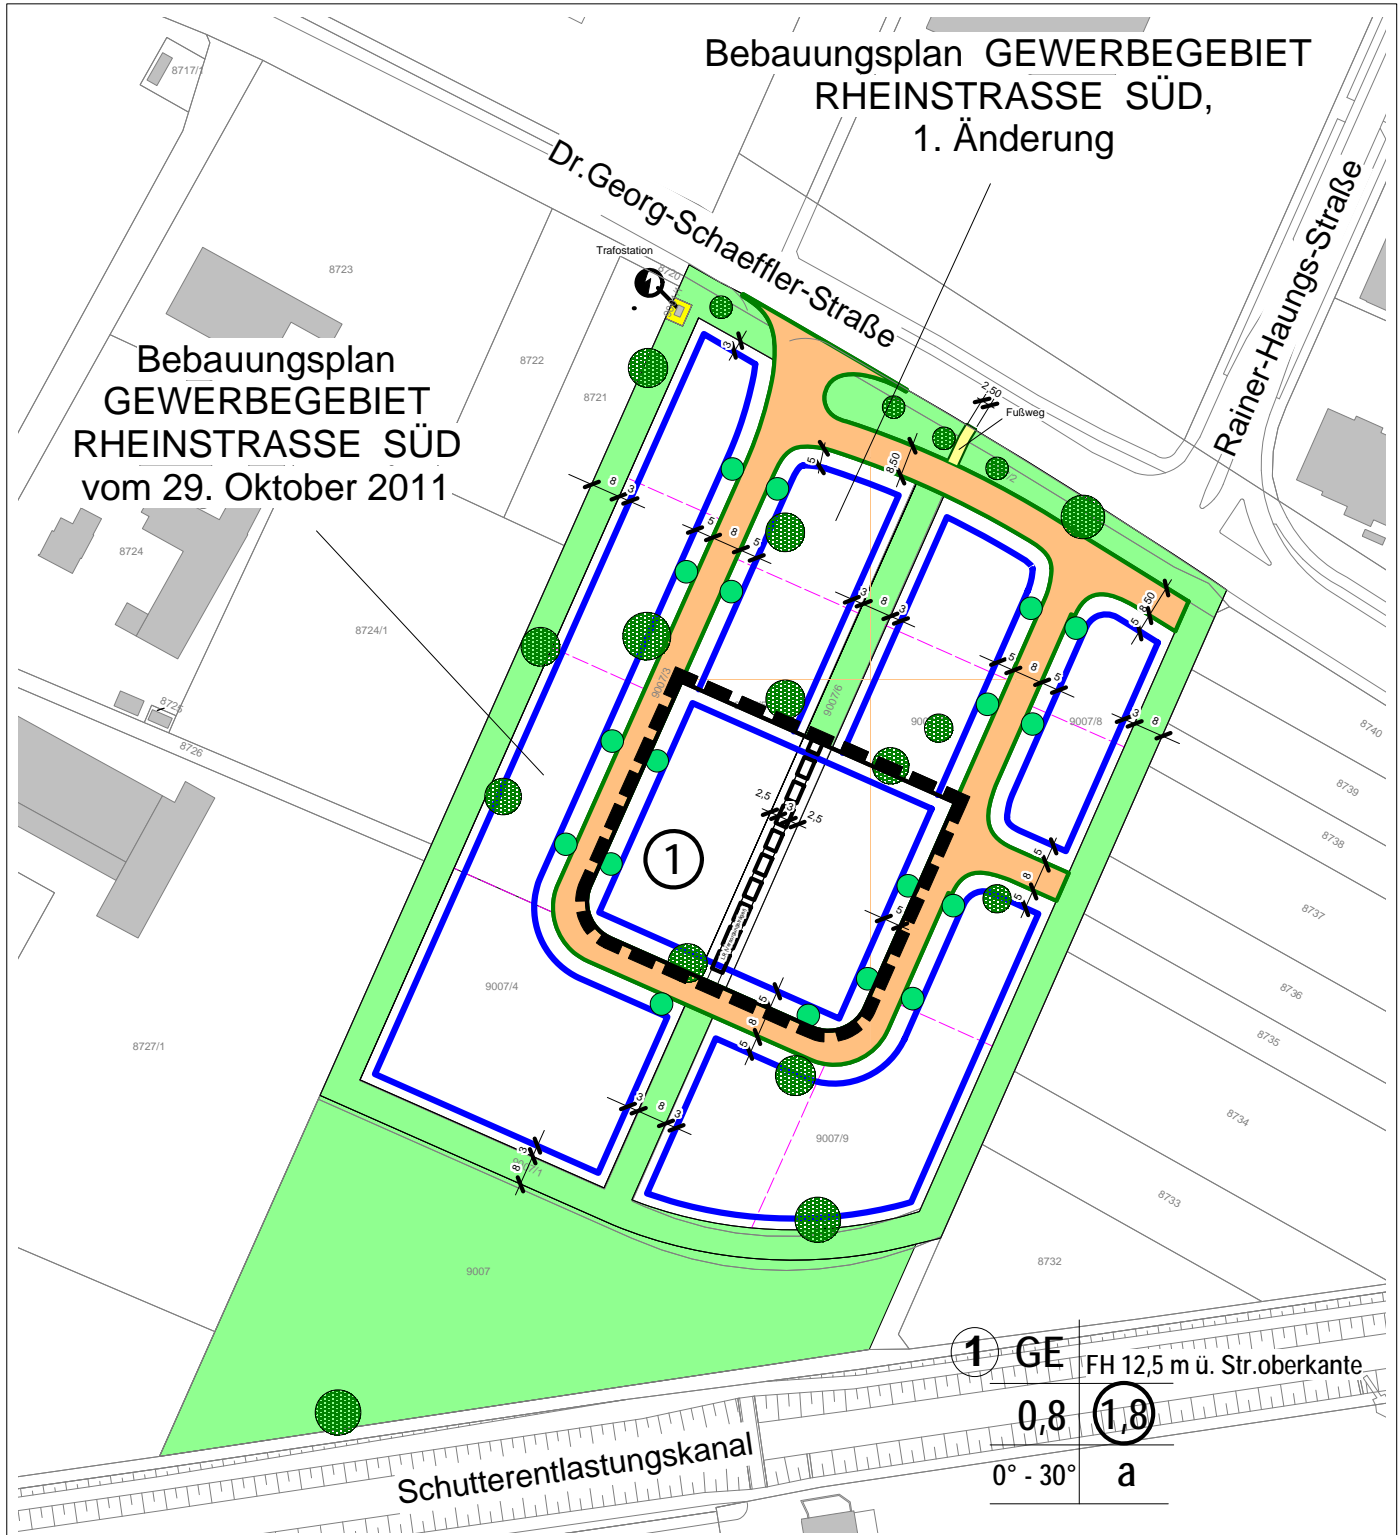

Legende

Zeichenerklärung

Art der baulichen Nutzung

GE Gewerbegebiet

Maß der baulichen Nutzung

 1,8 Geschoßflächenzahl (Höchstmaß)

0,8 Grundflächenzahl

FH 12,5 m Höhe baulicher Anlagen (Firsthöhe)
in Meter über Bezugspunkt

0° - 30° Dachneigung


Bauweise, Baugrenzen


a abweichende Bauweise


 Baugrenze


Sonstige Planzeichen


 bestehende Gebäude


 Straßenverkehrsflächen


 Verkehrsflächen,
Zweckbestimmung Fußweg


 Erhaltung von Bäumen

 Anpflanzgebot von Bäumen

 vorgeschlagene Grundstücksgrenzen

 Fläche für Versorgungsanlagen
Zweckbestimmung Elektrizität

 Leitungsrecht Stadt Lahr
(zugunsten der Versorgungsträger)

 Grenze des räumlichen Geltungs-
bereiches des Bebauungsplanes