Umgestaltung und Verkehrsneuordnung am Friedrich-Ebert-Platz

Anlage 1 Straßenplanung

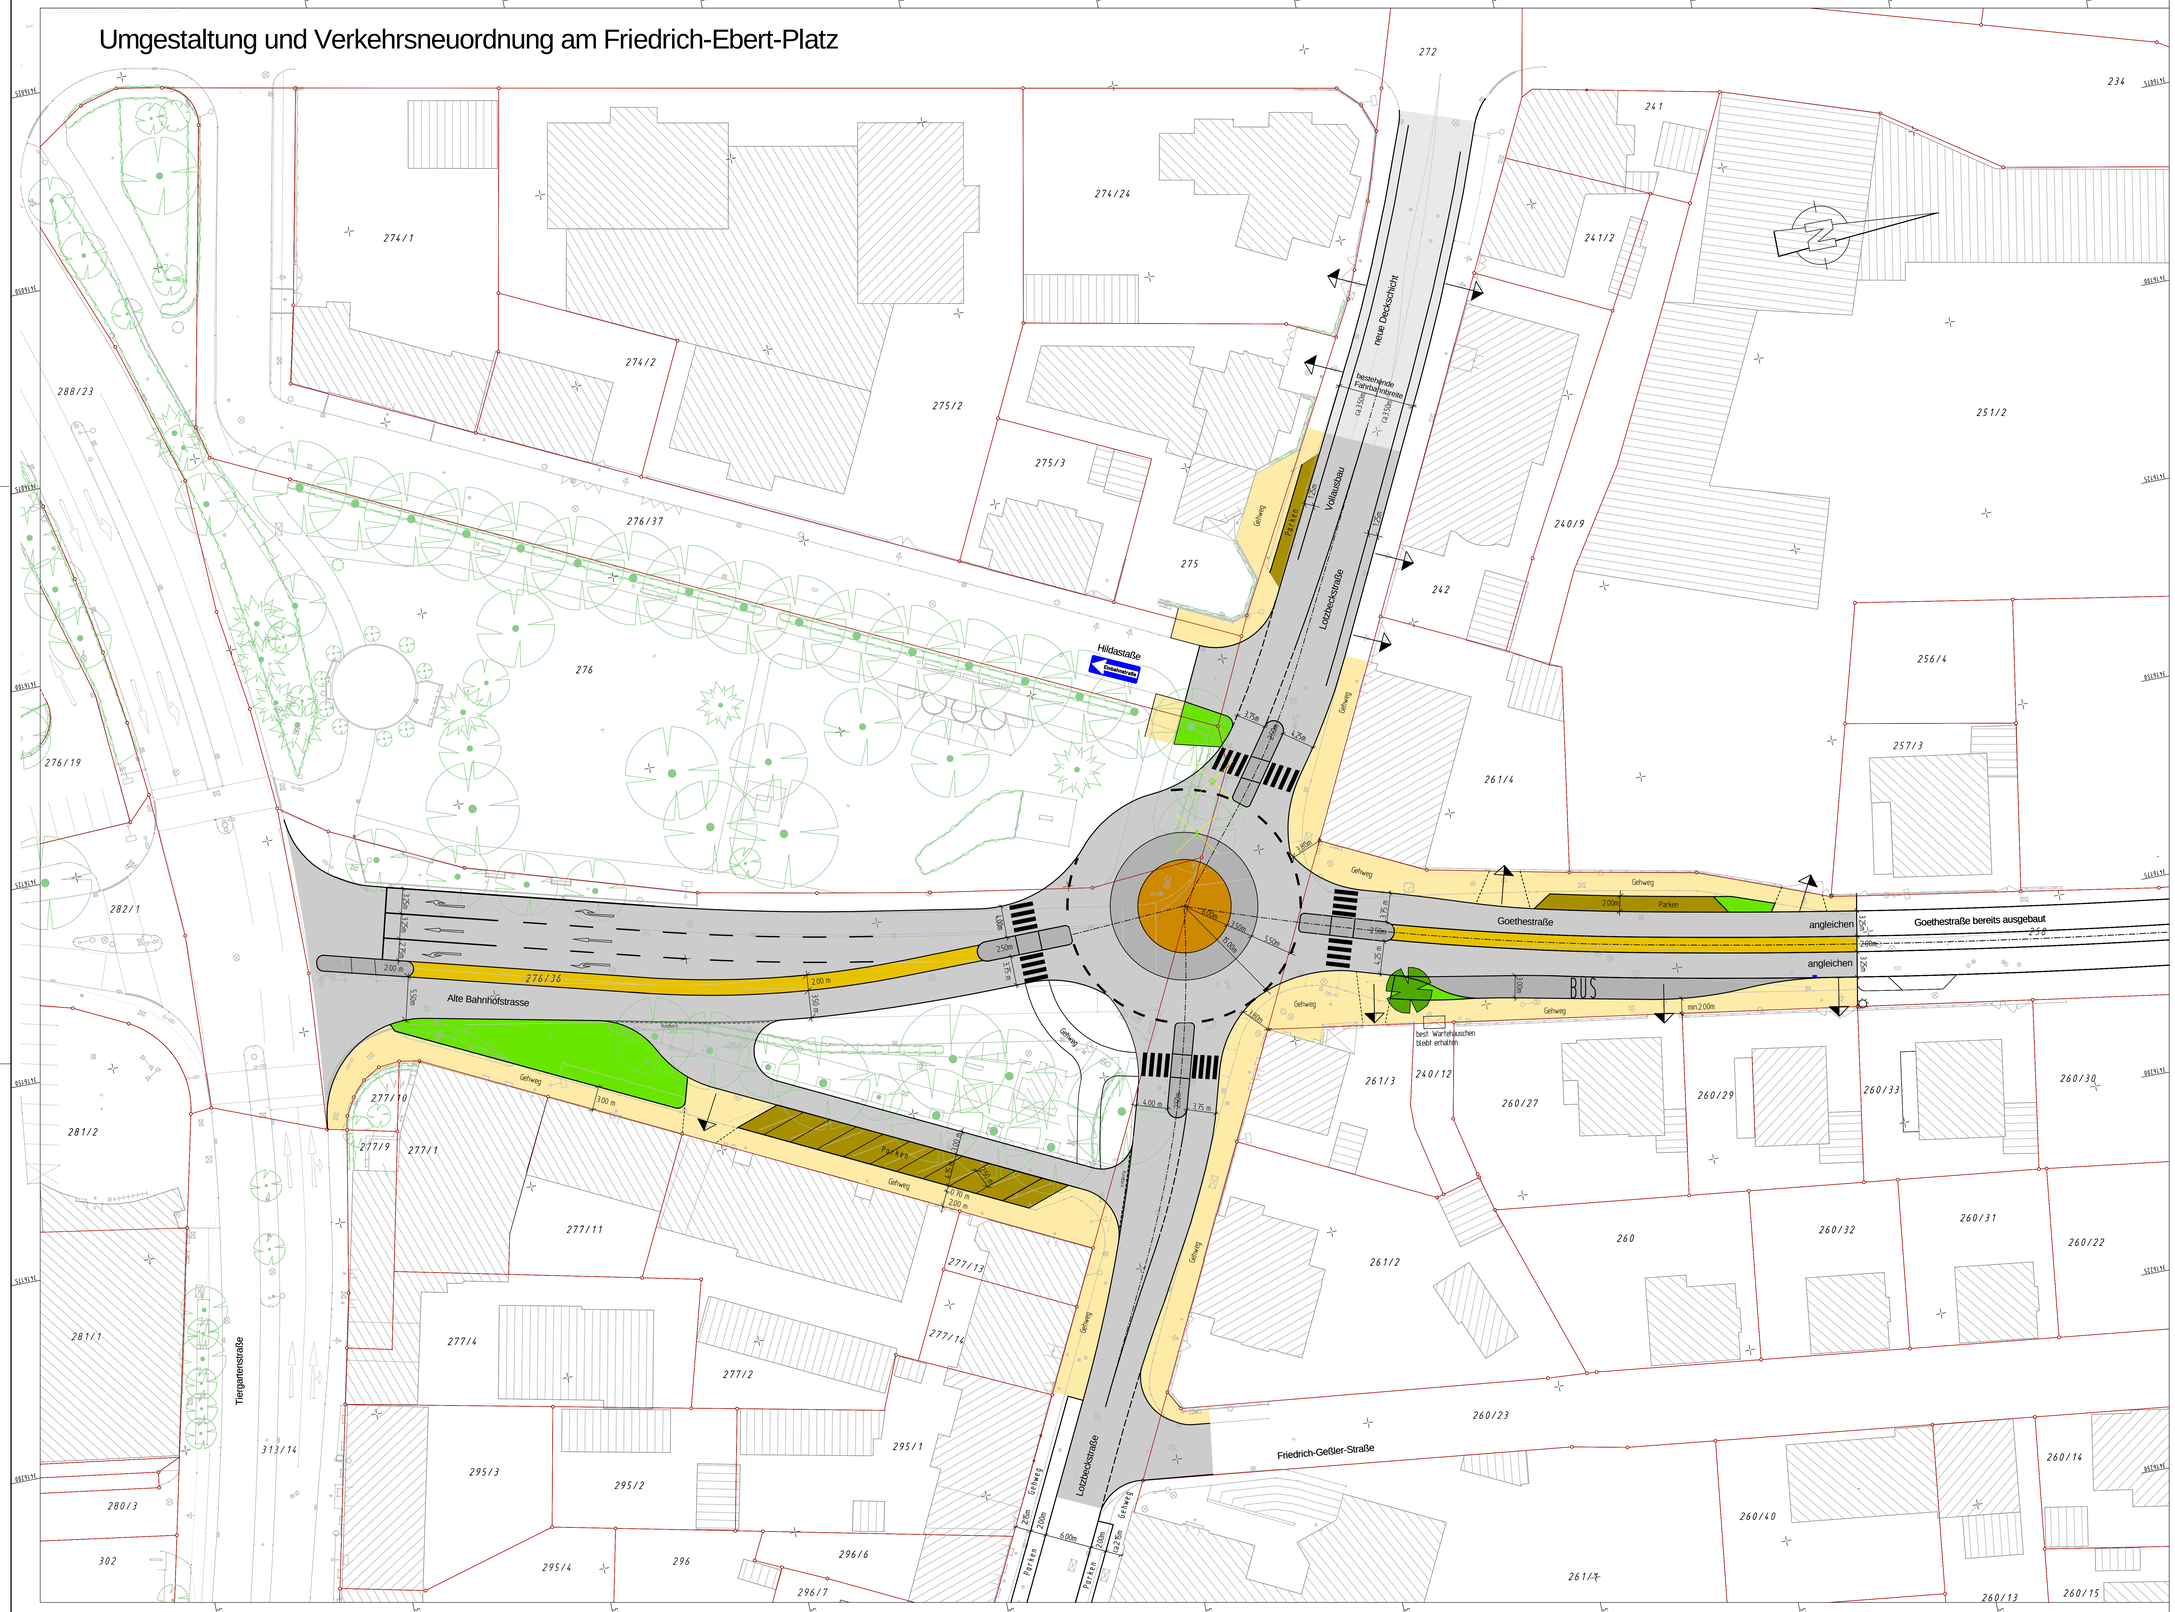

Zur Ausführung freigegeben :

Bauherr Datum : . . Unterschrift :..... Bauleitung Datum : . . Unterschrift :.....

Datenquellen :

Katester, Stand : Vermessung , Datum :

Nr.	Art der Änderung	Datum	gez.	bearb.	gepr.
1					
2					
3					
4					
5					
6					

Stadt Lahr

FICHTNER
WATER & TRANSPORTATION

Bauobjekt : Umbau des Friedrich-Ebert-Platzes

Gewerk : Verkehrsanlagen

Planinhalt : Lageplan

Leistungsphase : Vorentwurfsplanung

Anlage Nr.: Plan Nr.: 1

Maßstab: 1 : 250

Dateiname : Lageplan_Ext_121023

Plotgröße in m2 :

	Datum	Name
bearbeitet	Okt.2012	Krentel
gezeichnet	Okt.2012	Lüdemann
geprüft		

Bauherr: Stadt Lahr
Stadtbauamt - Abt. Verkehr und Tiefbau
Rathausplatz 7 - 77933 Lahr
Tel.: 07821/950-0
Fax: 07821/950-220
e-mail: info@lahr.de
Internet: www.lahr.de

Planverfasser: FICHTNER
Water & Transportation GmbH
Sitzstr. 5 - 79110 Freiburg
Tel.: 0761/38505-0
Fax: 0761/38505-22
e-mail: info@wt.fichtner.de
Internet: www.fwt.fichtner.de

Datum / Unterschrift :
. . gez.: . . .

VORABZUG 12.11.2012

Y 3414314.127
X 5356191.372
Y 3414861.623
X 5356448.274
Y 3414276.496
X 5356252.959
Y 3414264.992
X 5356421.868