Verlängerung der Tempo 30-Zone vor dem neu geplanten ZOB

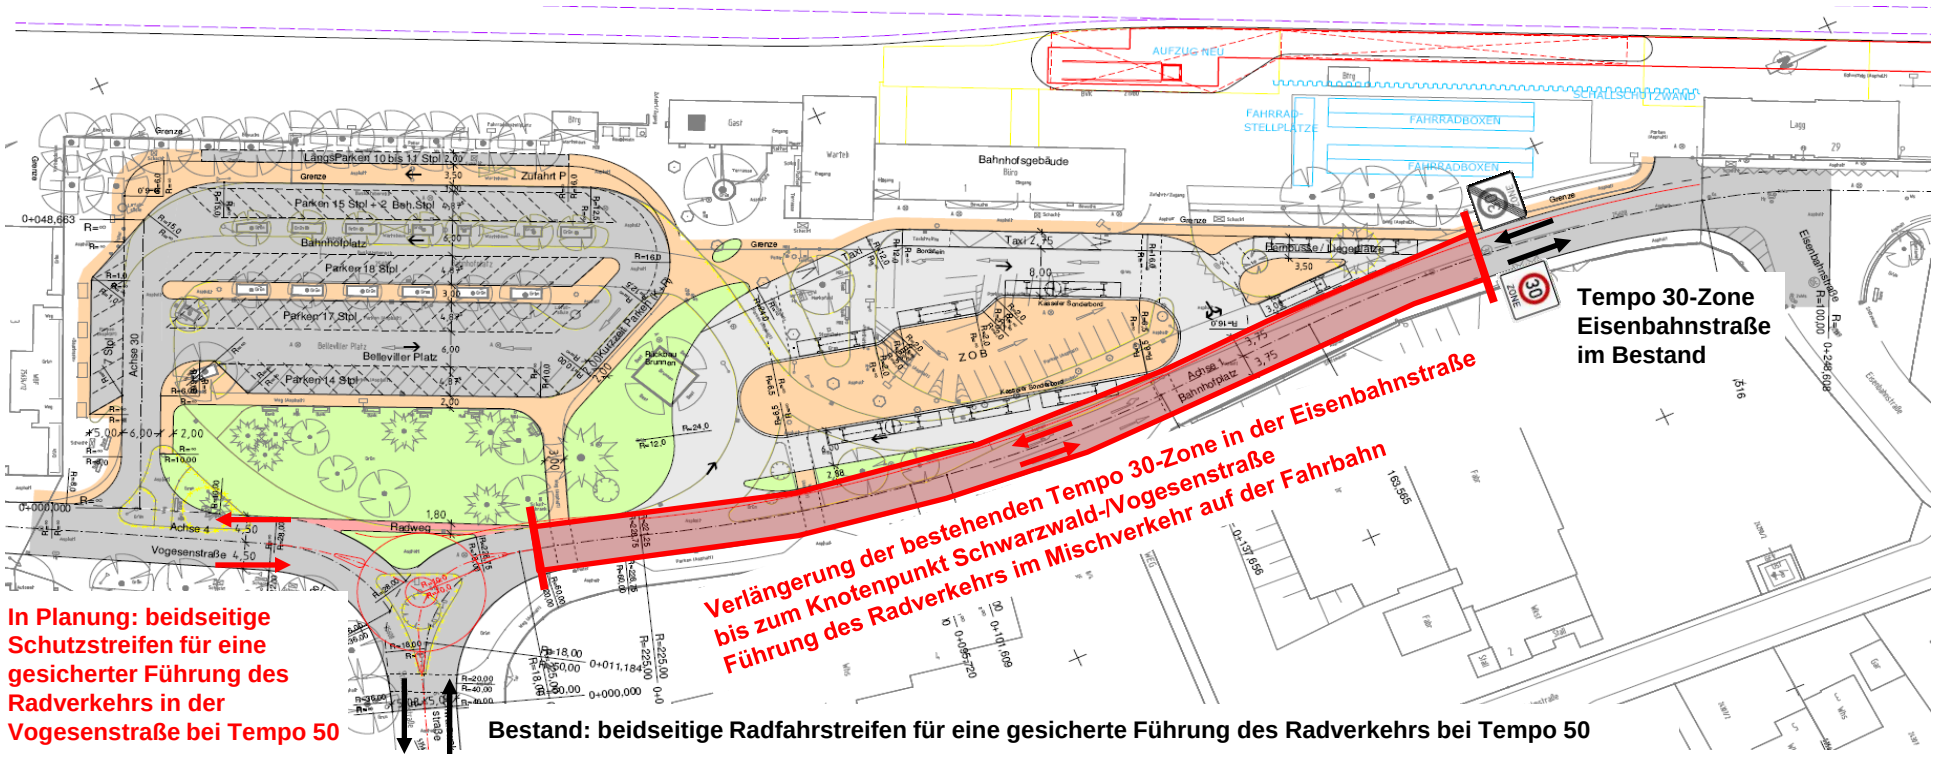

Anlage A