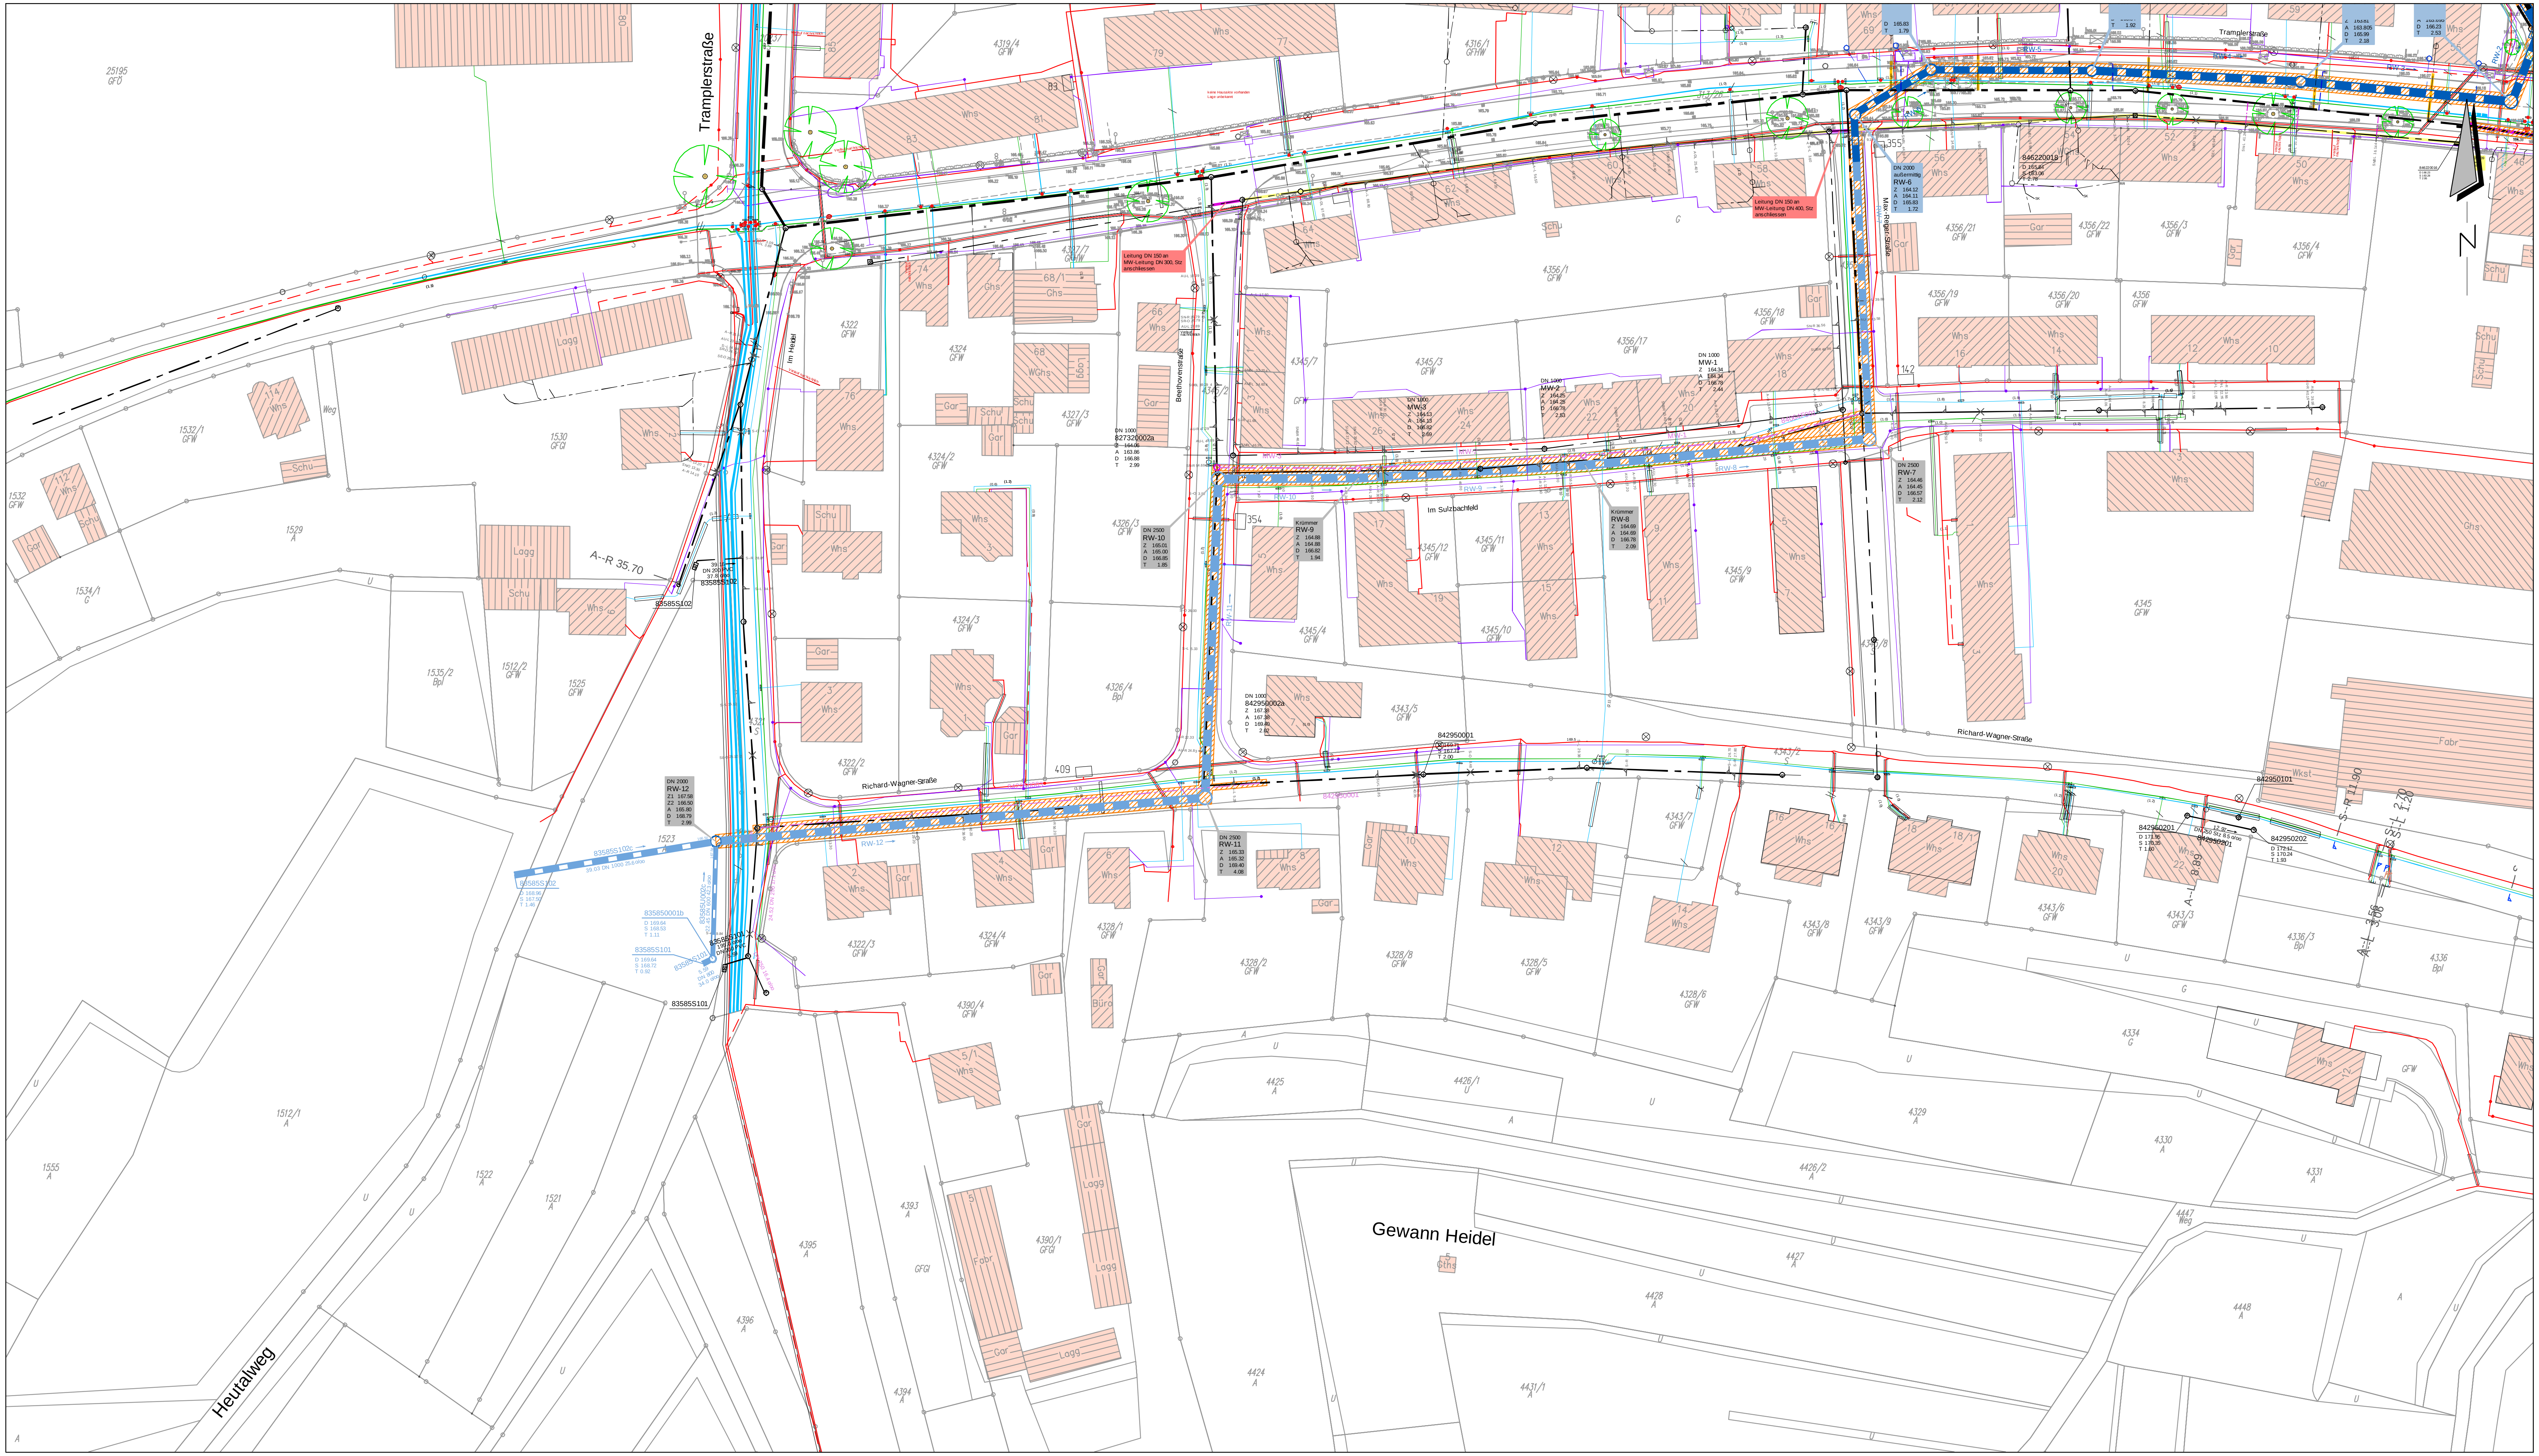

Tramplerstraße
Im Heidel
Beethovenstraße
Max-Reger-Straße
Im Sulzbachfeld
Richard-Wagner-Straße
Heutalweg
Gewann Heidel
A--R 35.70
Leitung DN 150 an MW-Leitung DN 300, Stz anschliessen
Leitung DN 150 an MW-Leitung DN 400, Stz anschliessen
keine Hausakte vorhanden Lage unbekannt
DN 1000 827320002a Z 164.06 A 163.86 D 166.88 T 2.99
DN 2500 RW-10 Z 165.01 A 165.00 D 166.85 T 1.85
Krümmer RW-9 Z 164.88 A 164.88 D 166.82 T 1.94
DN 1000 MW-3 Z 164.13 A 164.13 D 166.82 T 2.69
DN 1000 MW-2 Z 164.25 A 164.25 D 166.78 T 2.53
DN 1000 MW-1 Z 164.34 A 164.34 D 166.78 T 2.44
Krümmer RW-8 Z 164.69 A 164.69 D 166.78 T 2.09
DN 2500 RW-7 Z 164.46 A 164.45 D 166.57 T 2.12
DN 2000 außermittig RW-6 Z 164.12 A 164.11 D 165.83 T 1.72
846220018 D 165.84 S 163.06 T 2.78
DN 1000 842950002a Z 167.38 A 167.38 D 169.40 T 2.02
842950001 D 169.71 S 167.71 T 2.00
DN 2500 RW-11 Z 165.33 A 165.32 D 169.40 T 4.08
DN 2000 RW-12 Z1 167.58 Z2 166.50 A 165.80 D 168.79 T 2.99
83585S102c 39.03 DN 1000 25.6 o/oo
83585S102 D 168.96 S 167.50 T 1.46
835850001b D 169.64 S 168.53 T 1.11
83585S101 D 169.64 S 168.72 T 0.92
83585S101
842950101
842950201 D 171.95 S 170.35 T 1.60
842950202 D 172.17 S 170.24 T 1.93
12.97 DN 250 Stz 8.5 o/oo
RW-2
RW-3
RW-4
RW-5
RW-8
RW-9
RW-10
RW-11
RW-12
MW-1
MW-2
MW-3
N