


Anlage 3.1 Induktive Höranlage Sporthalle+ EG

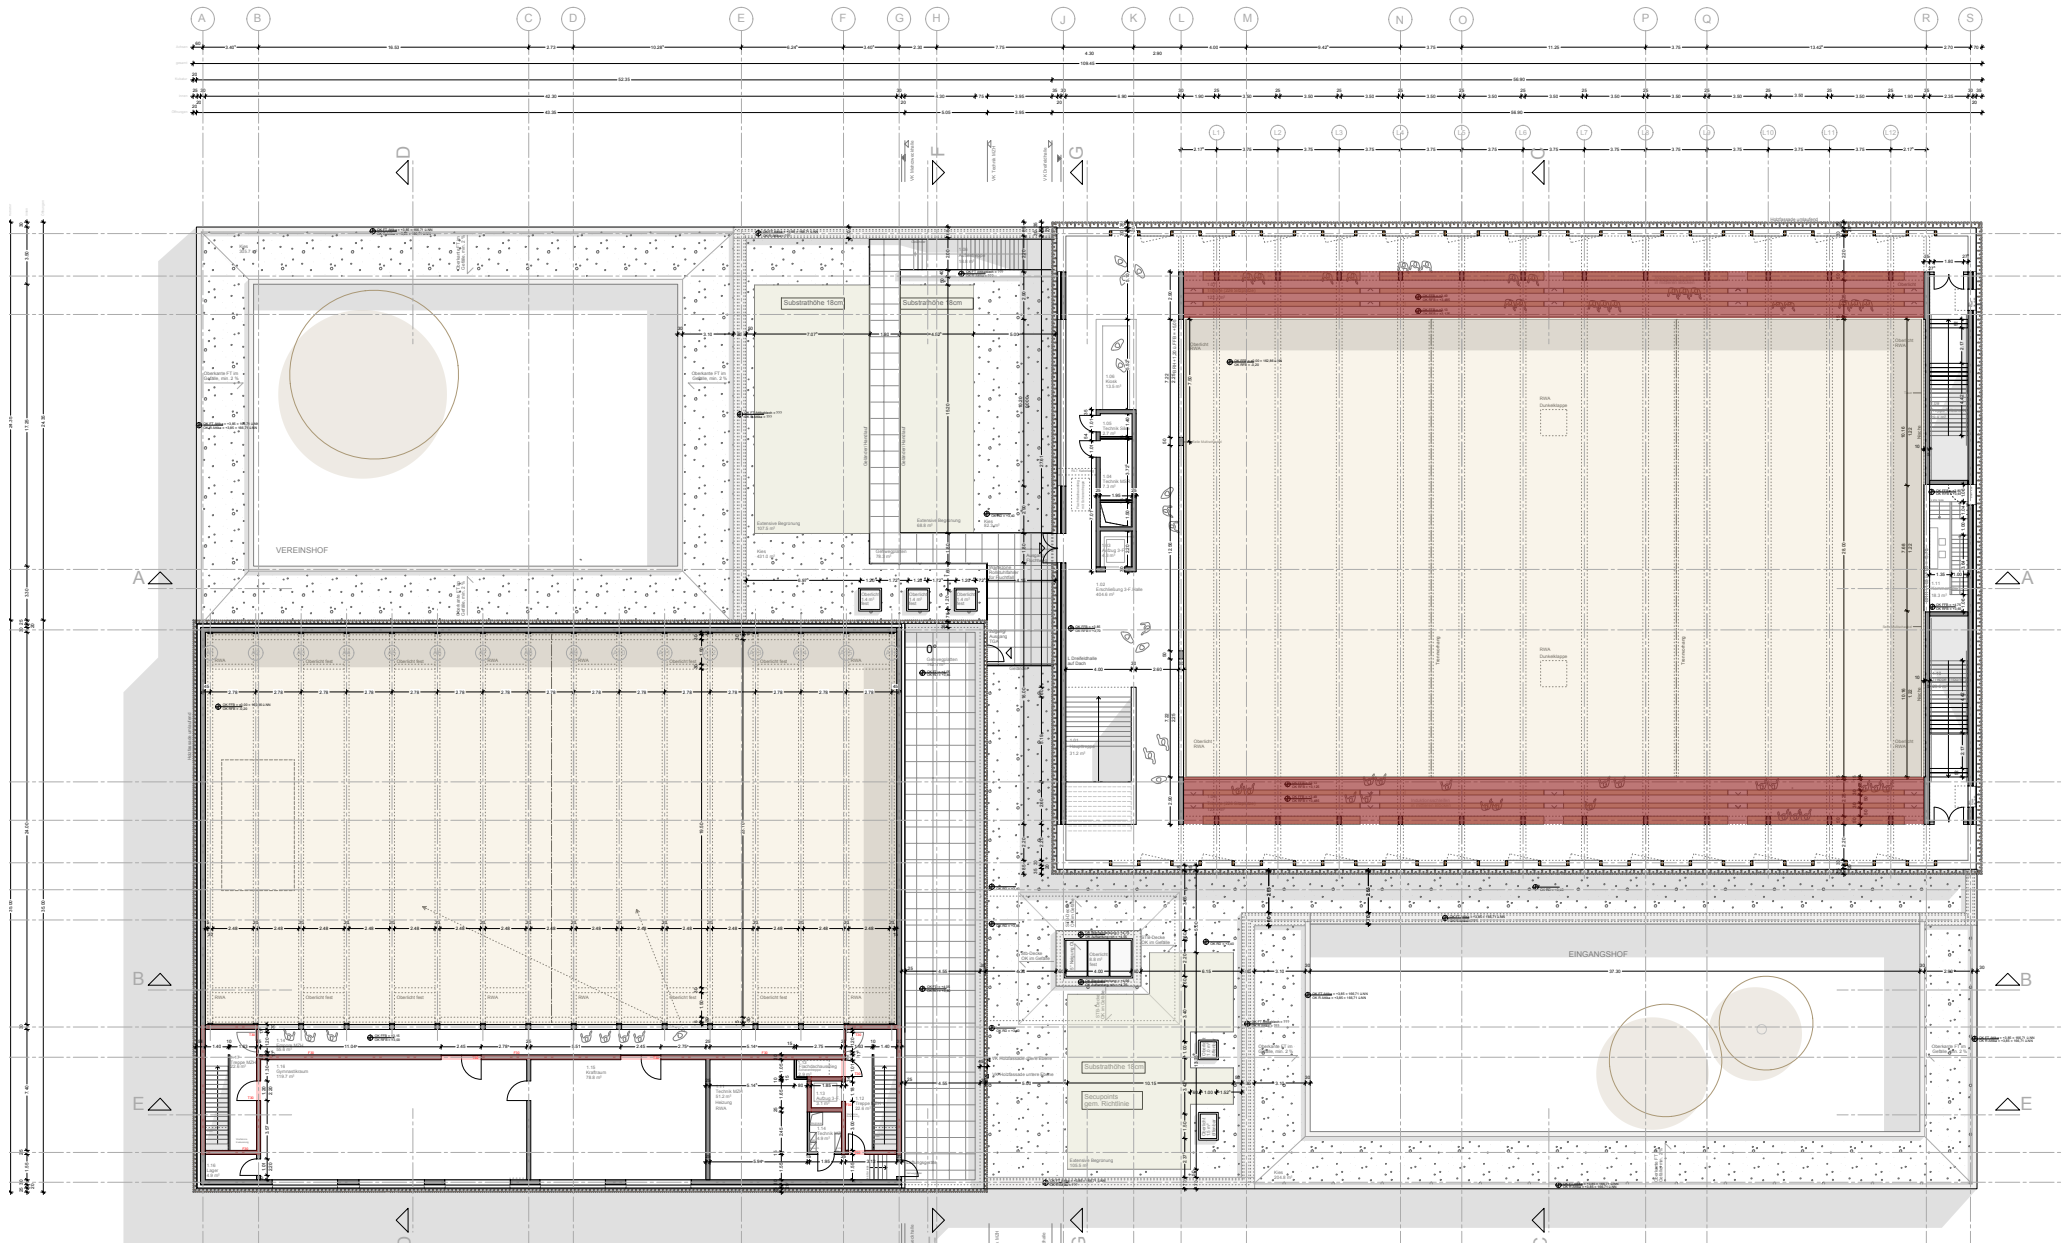

Anlage 3.2 Induktive Höranlage Sporthalle+ OG