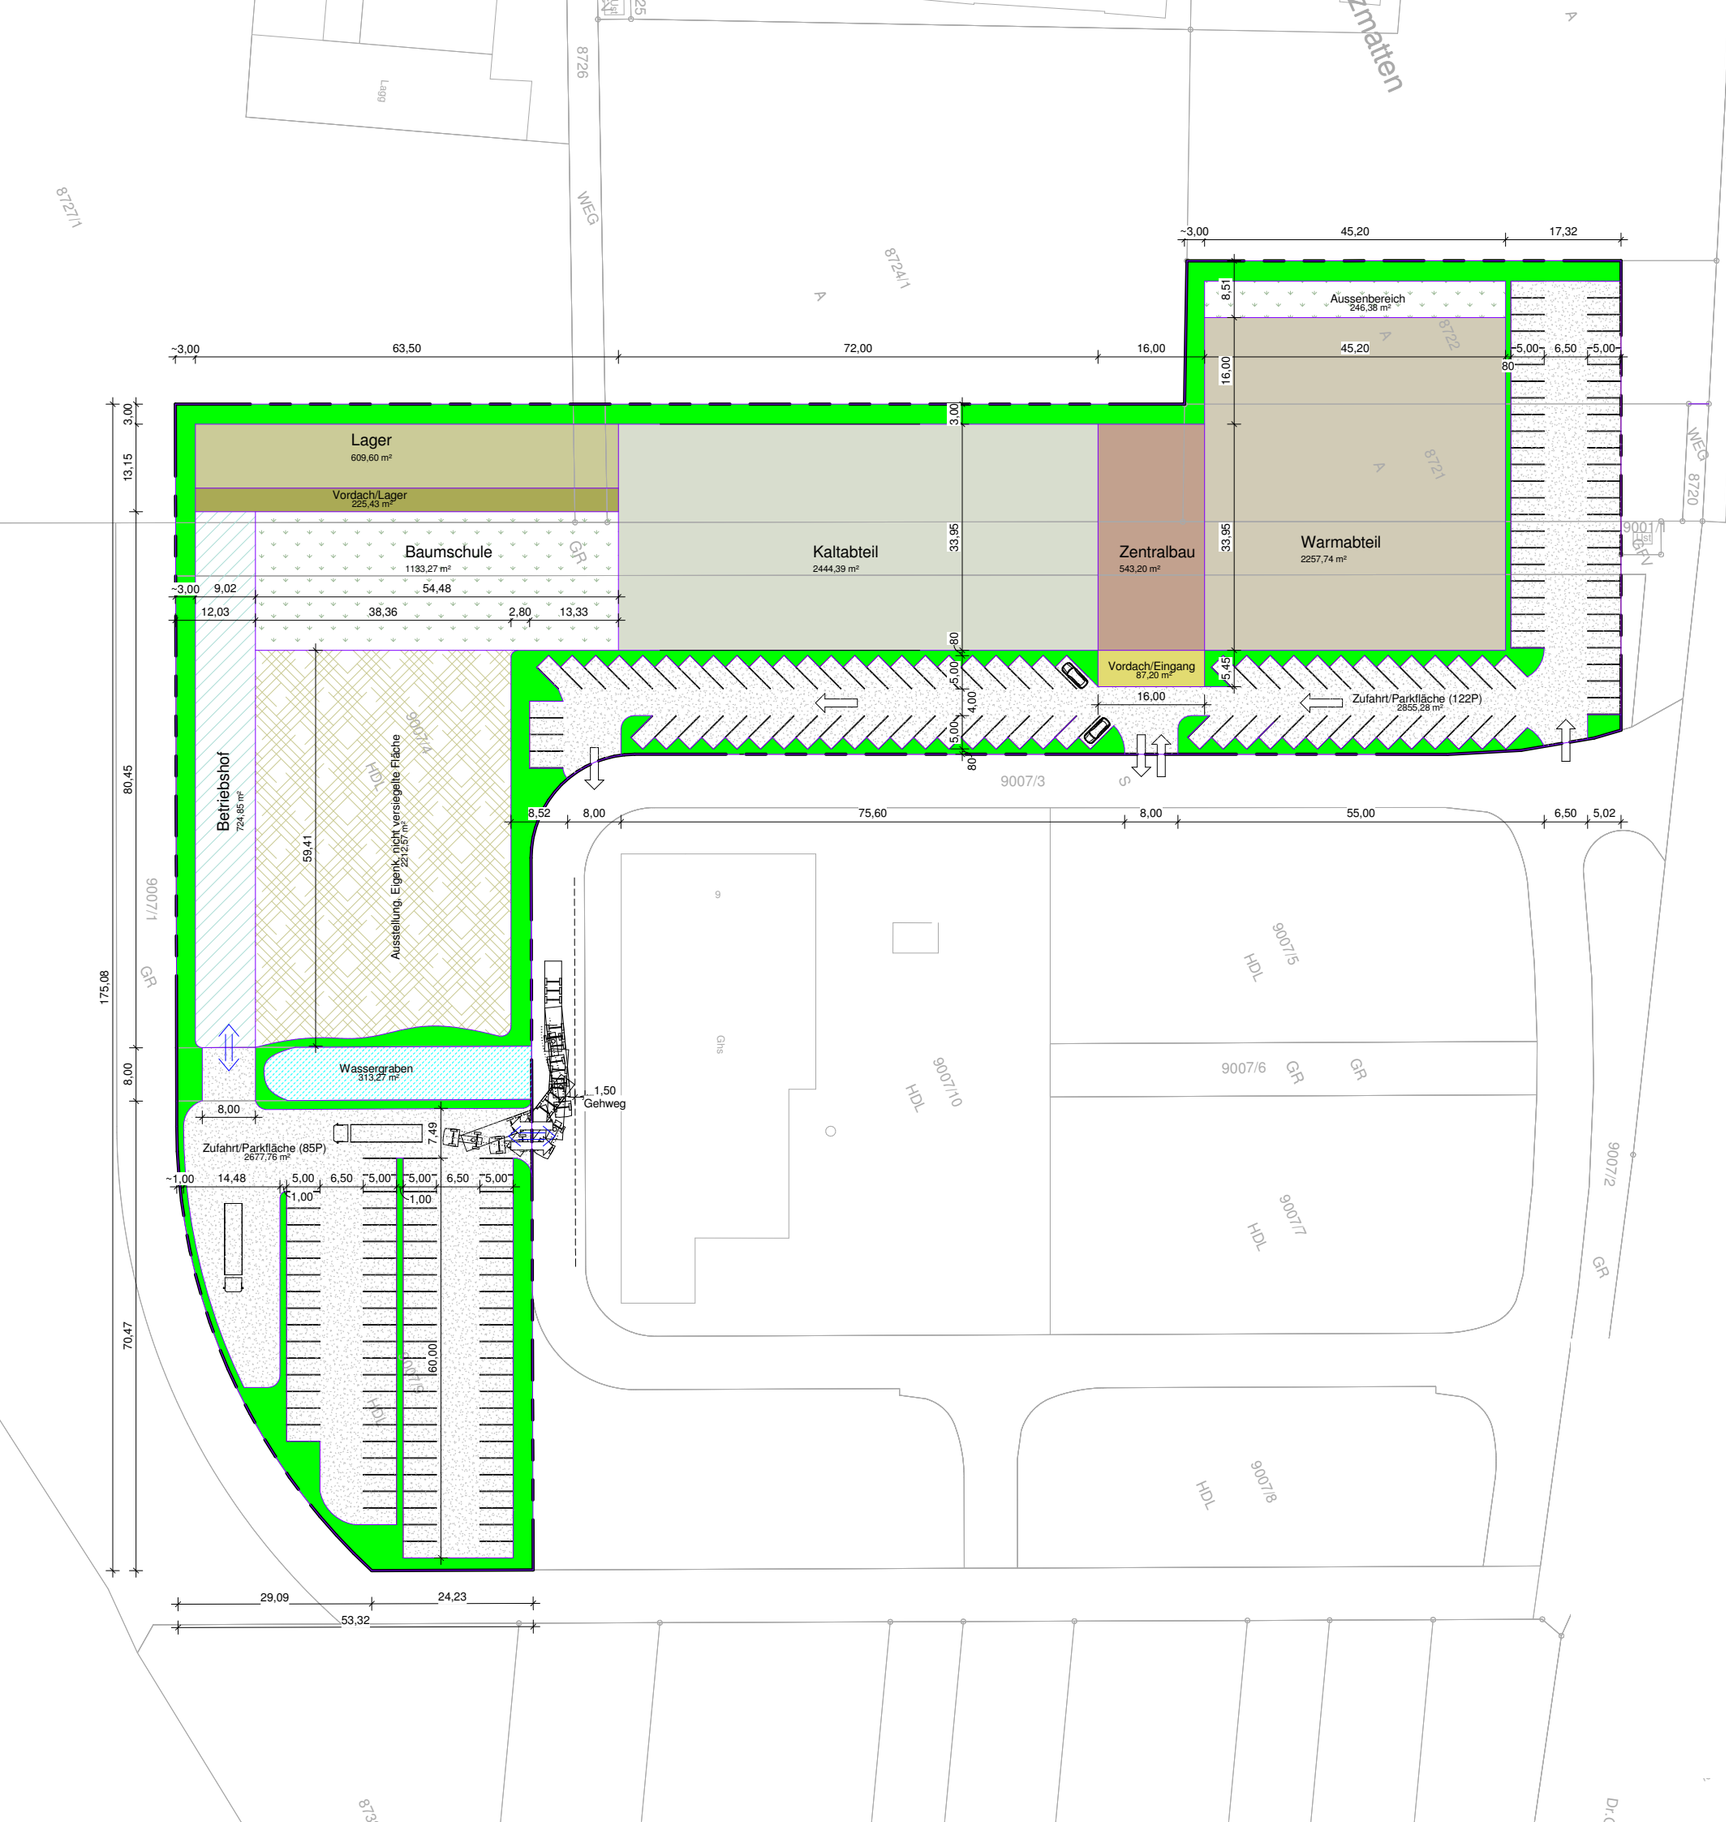

Legende: Flächen

- Aussenbereich
- Ausstellung, Eigenk. nicht versiegelte Fläche
- Baumschule
- Betriebshof
- Grünfläche
- Kaltabteil
- Lager
- Vordach/Eingang
- Vordach/Lager
- Warmabteil
- Wassergraben
- Zentralbau
- Zufahrt/Parkfläche (85P)
- Zufahrt/Parkfläche (122P)

Bebauungsplan - Entwurf

GEWERBEGEBIET RHEINSTRASSE SÜD, 2. Änderung u. Erweiterung

Flächenkonzept Gartenmarkt

Übersichtsplan

Stadt **Lahr**