
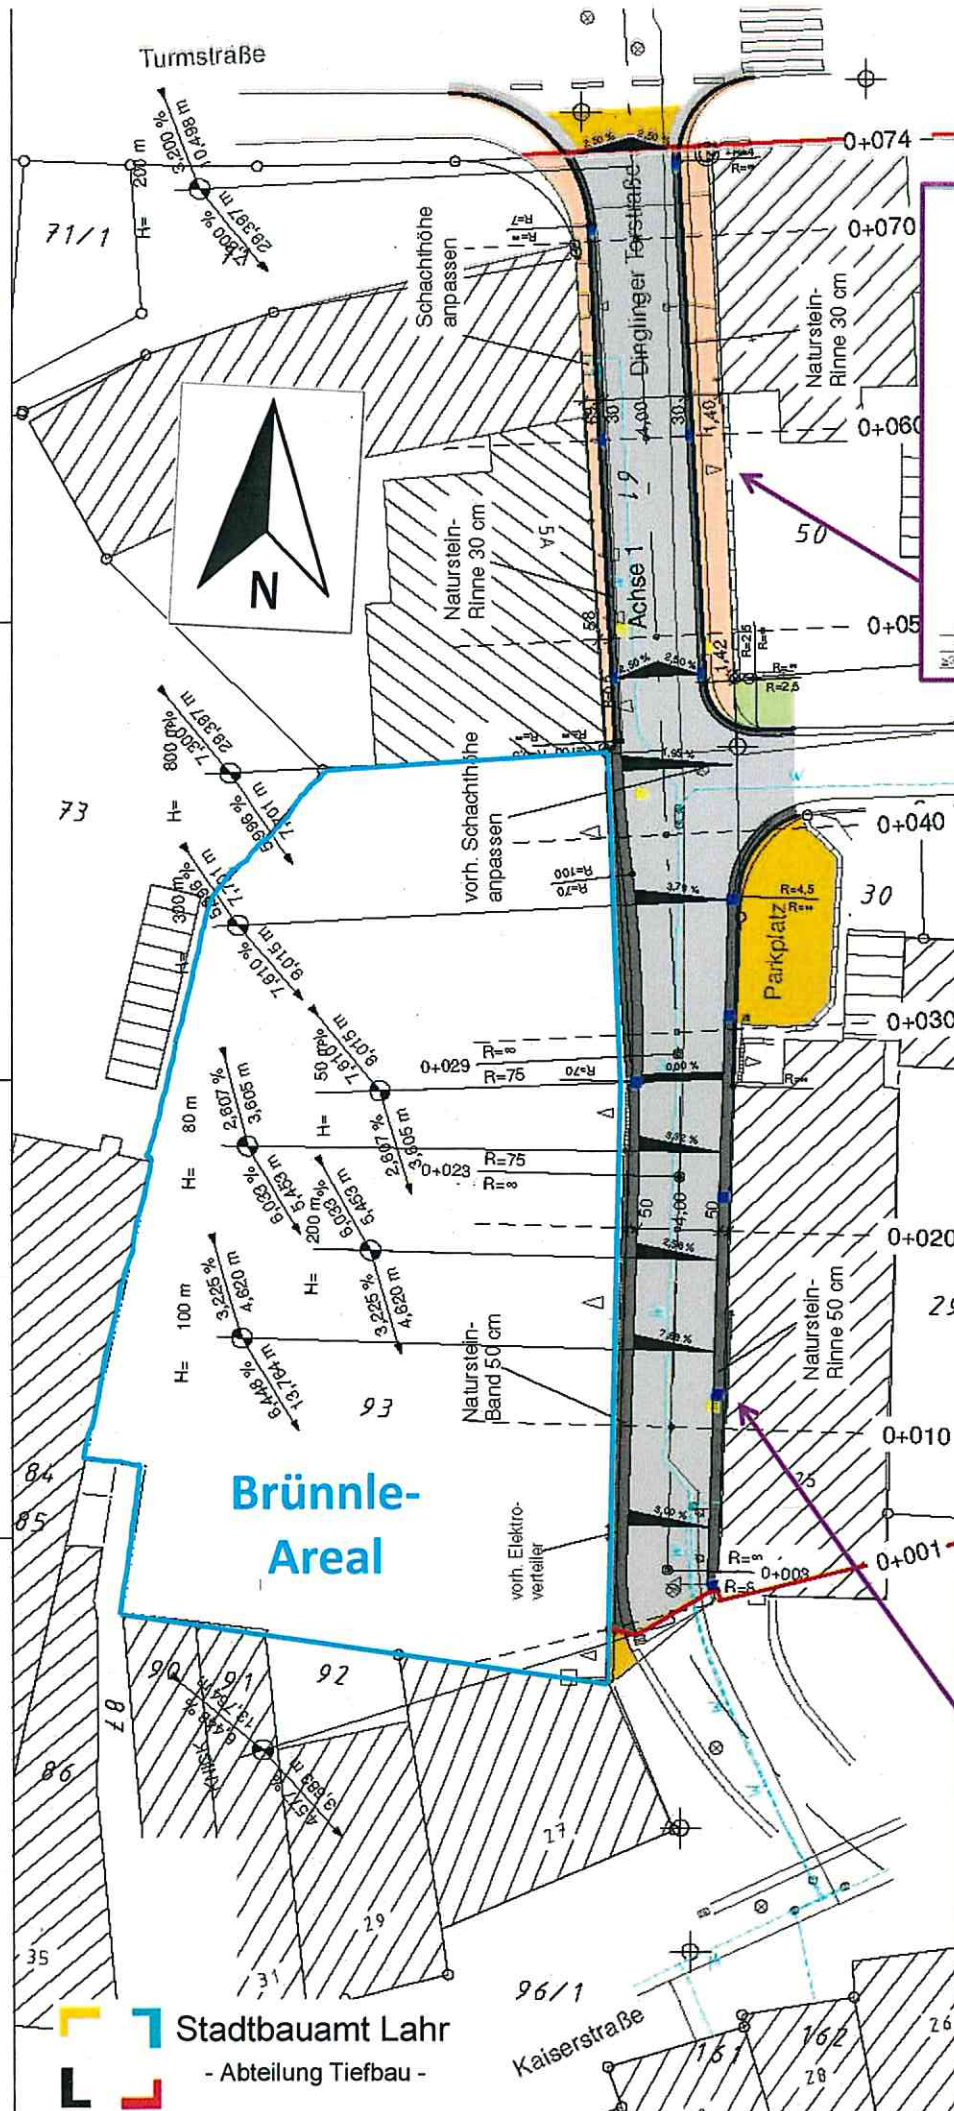
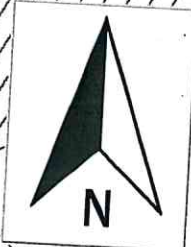


Turmstraße

Anschluss an Bestand
Ende der Baustrecke

Dinglinger Torstraße - Bereich Gehweg

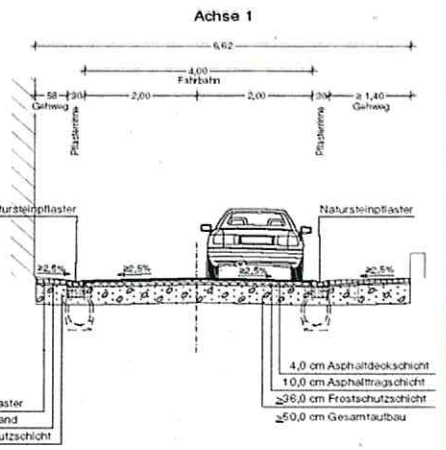

Beginn der Baustrecke
Anschluss an Bestand

Dinglinger Torstraße

