

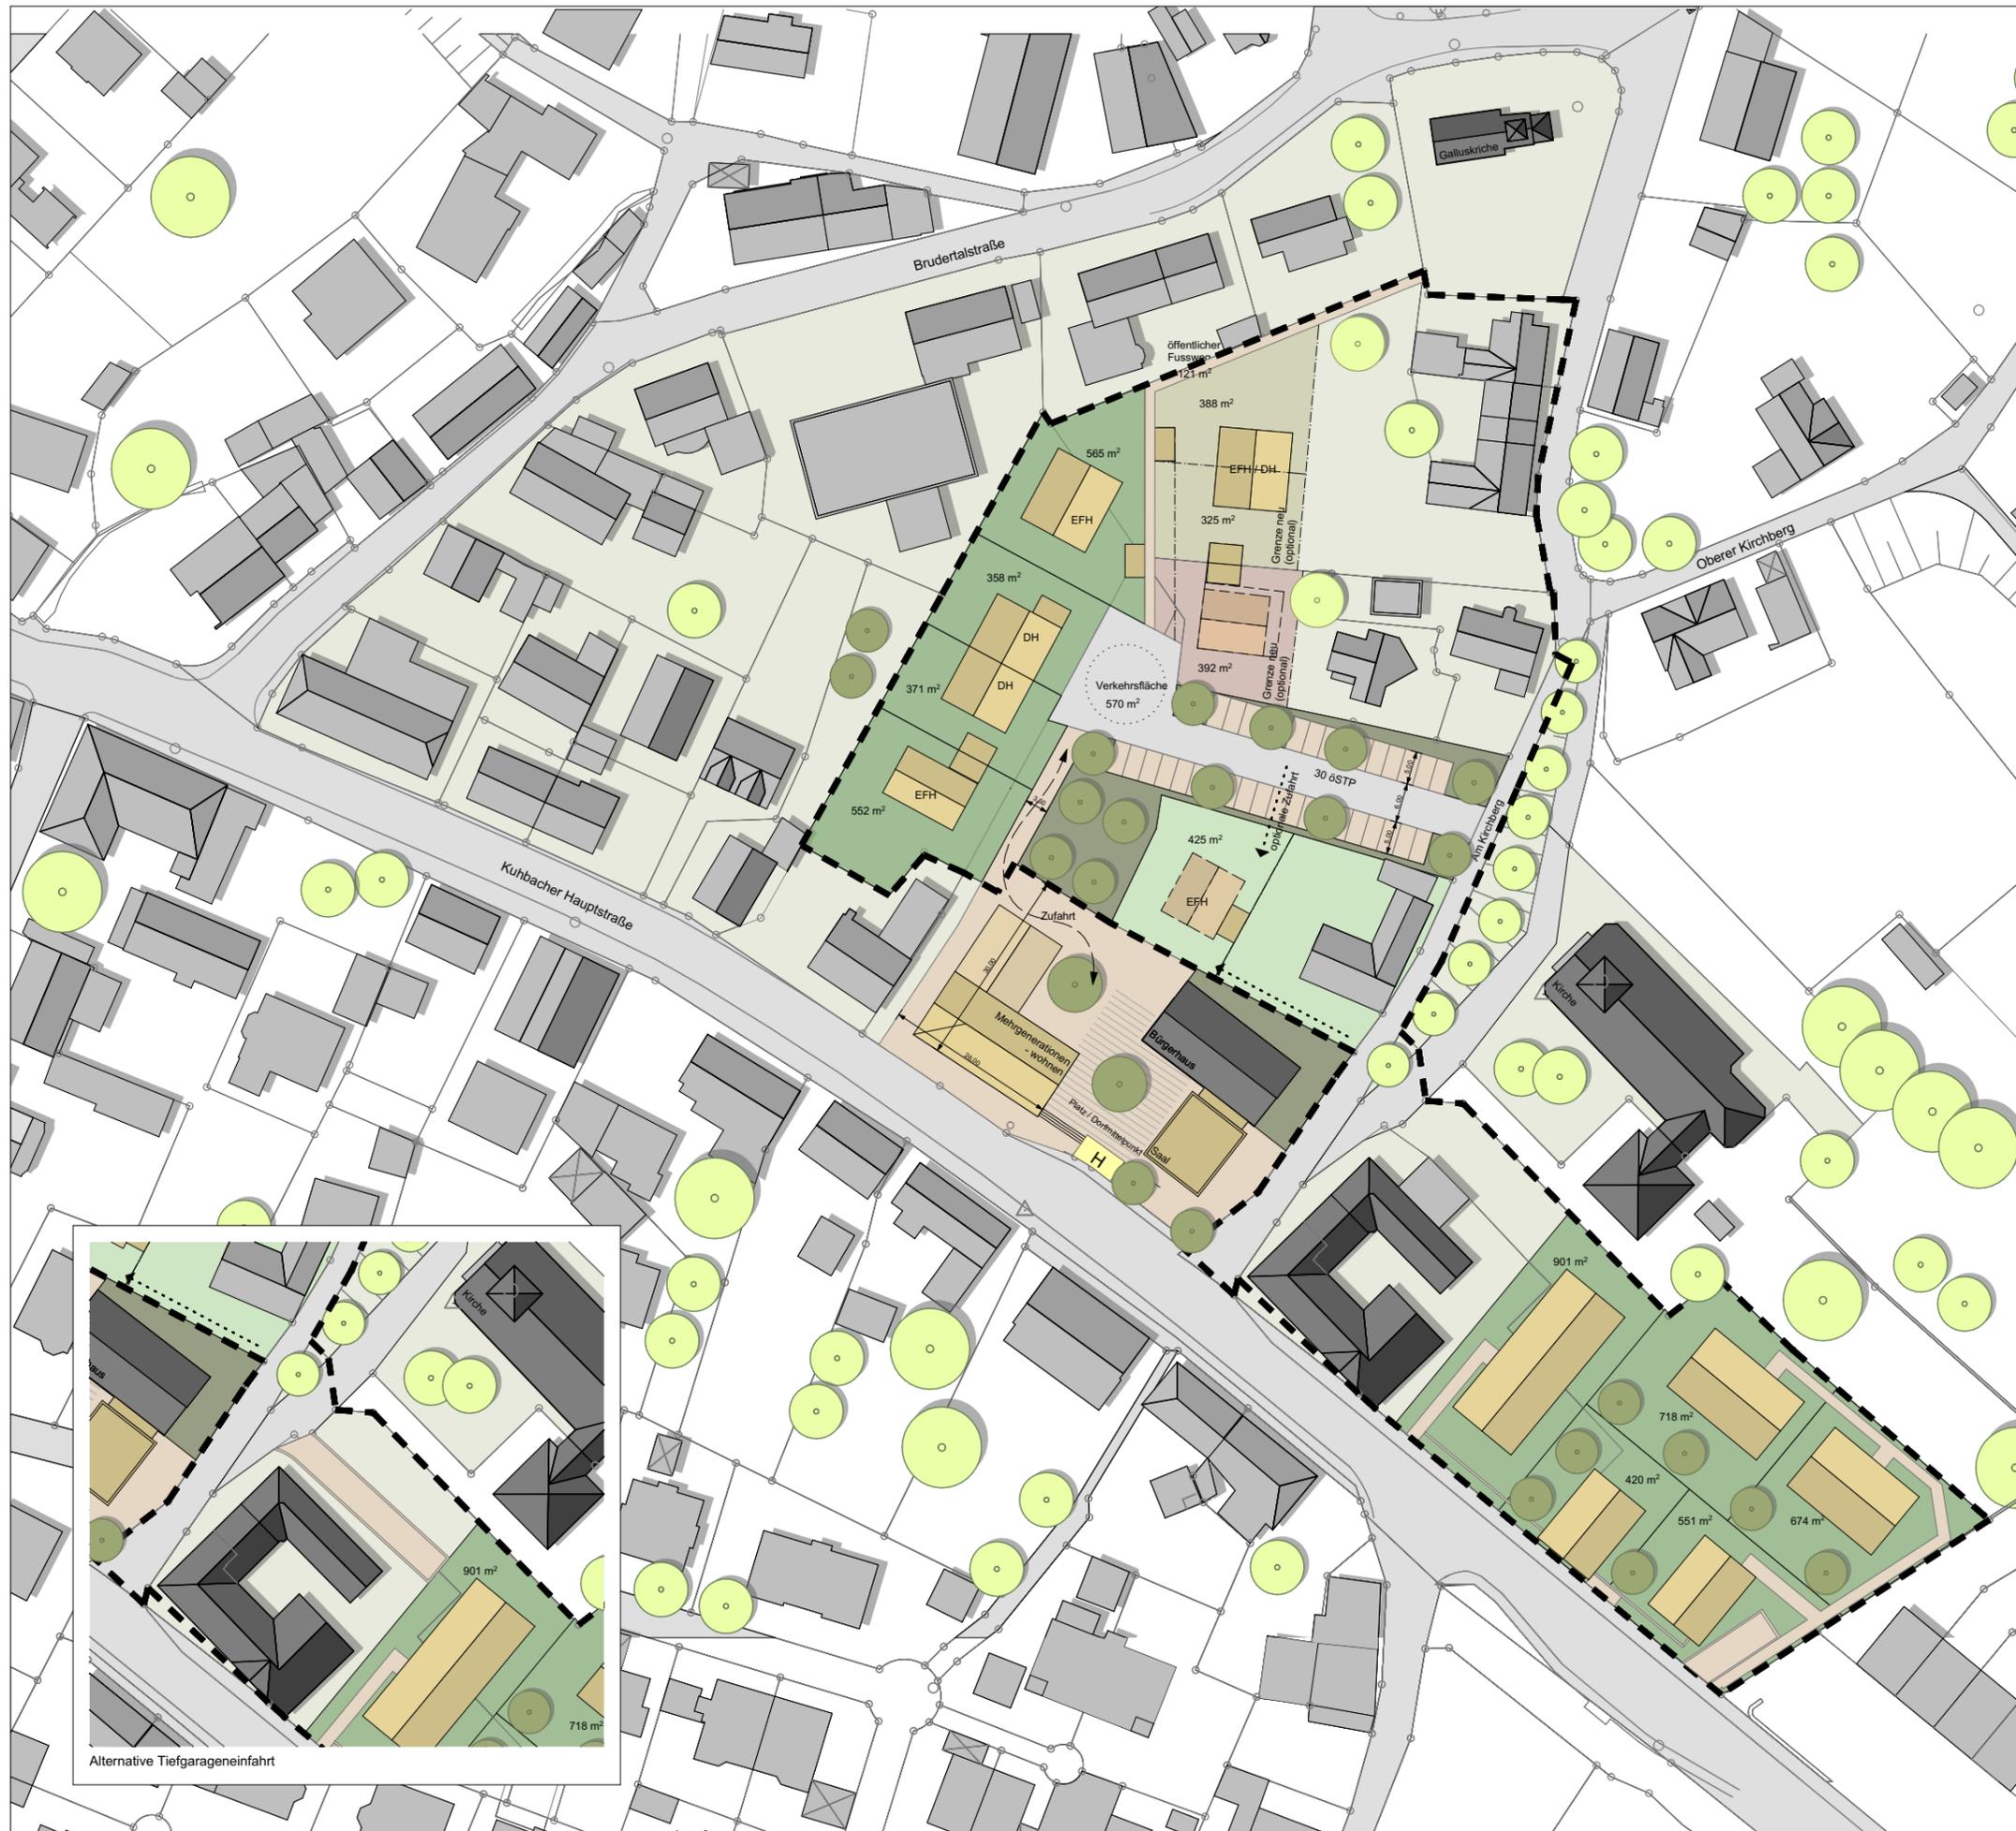


**Entwicklungsprogramm Ländlicher Raum
Lahr-Kuhbach**

**Gestaltungskonzept Neue Ortsmitte
Variante 1.2 Neubebauung**

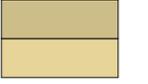

-  Gebäude Neu
-  Gebäude Bestand
-  öffentliche Grünfläche
-  kommunale Fläche
-  Verkehrsfläche
-  private Fläche
-  Bushaltestelle
-  optionale Baufenster
-  Großgrün Neu
-  Großgrün Bestand
-  Abgrenzung BPL-Geltungsbereich

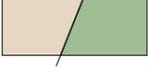

Stadt Lahr / Schwarzwald
Stadtteil Kuhbach
Rathausplatz 4, 77933 Lahr

Arge Brenner_Thiele
Engesserstrasse 4a
79108 Freiburg
Tel.: 0761/120210
info@brenner-thiele.de

M 1:1000



Stand: 08.09.2016