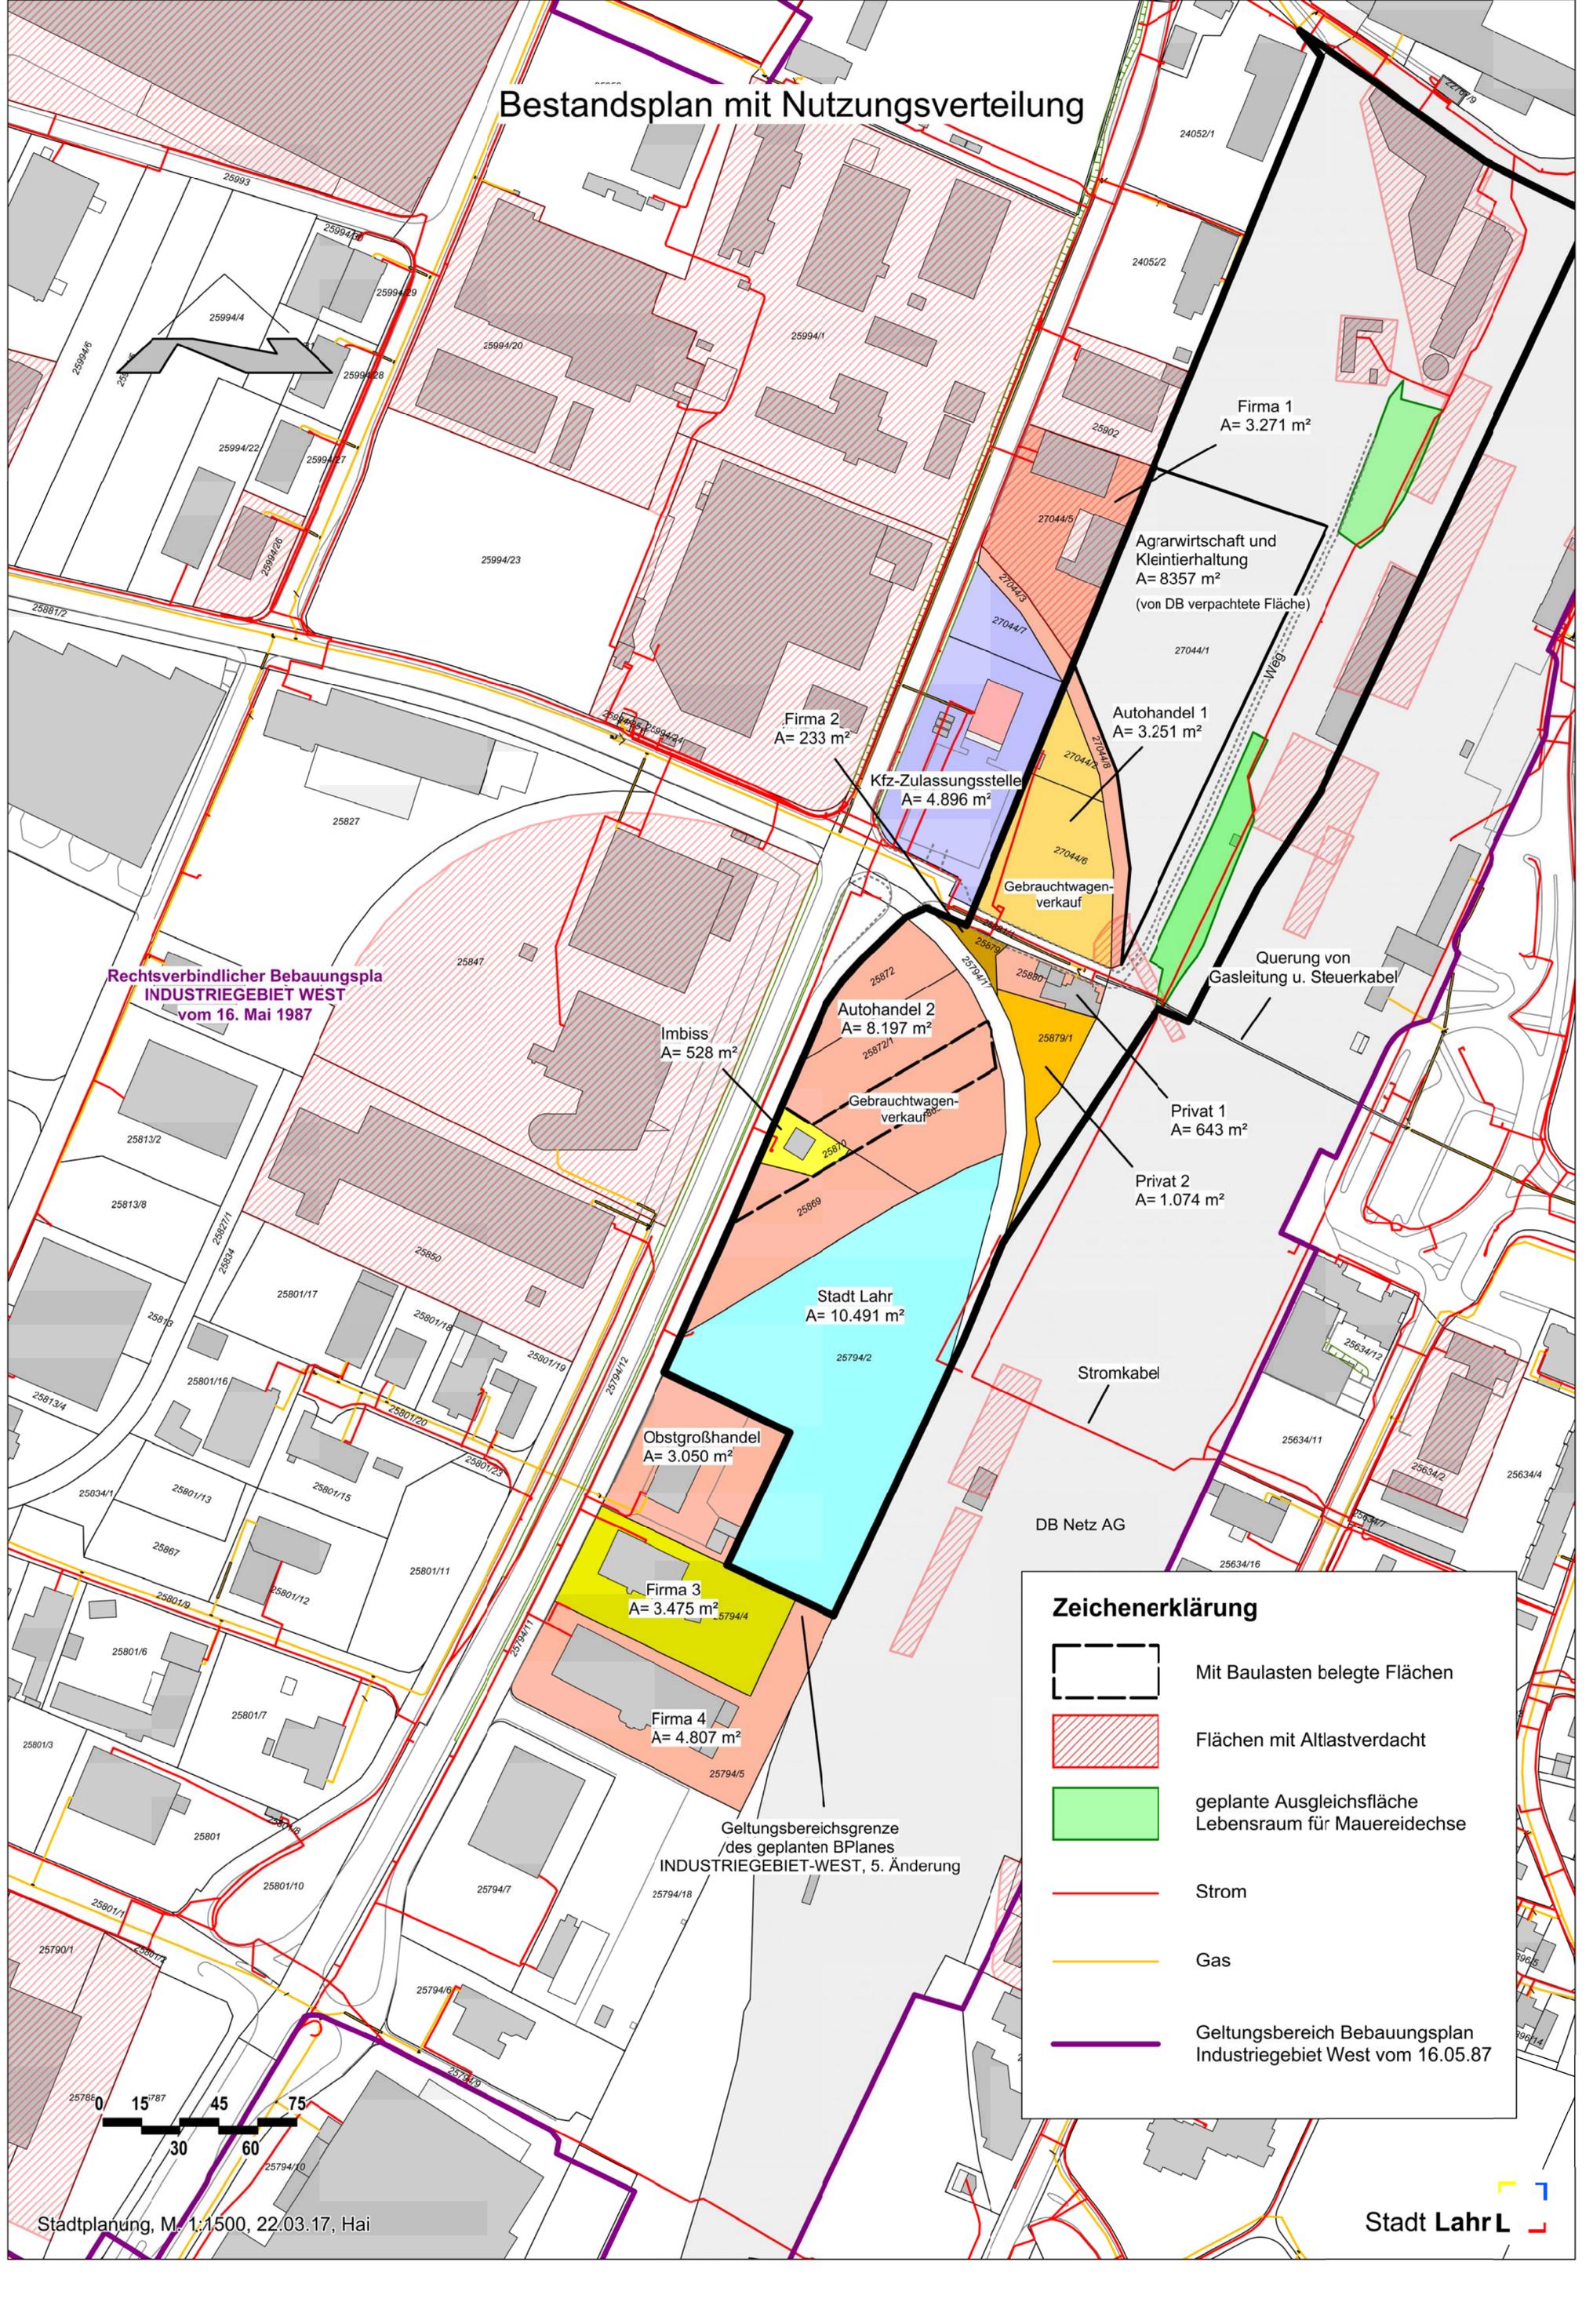


Bestandsplan mit Nutzungsverteilung



Rechtsverbindlicher Bebauungsplan
INDUSTRIEGEBIET WEST
vom 16. Mai 1987

Firma 1
A= 3.271 m²

Agrarwirtschaft und
Kleintierhaltung
A= 8357 m²
(von DB verpachtete Fläche)

Firma 2
A= 233 m²

Autohandel 1
A= 3.251 m²

Kfz-Zulassungsstelle
A= 4.896 m²

Gebrauchtwagen-
verkauf

Querung von
Gasleitung u. Steuerkabel

Imbiss
A= 528 m²

Autohandel 2
A= 8.197 m²

Privat 1
A= 643 m²

Gebrauchtwagen-
verkauf

Privat 2
A= 1.074 m²

Stadt Lahr
A= 10.491 m²

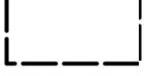
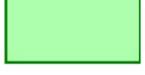
Stromkabel

Obstgroßhandel
A= 3.050 m²

DB Netz AG

Firma 3
A= 3.475 m²

Zeichenerklärung

-  Mit Baulasten belegte Flächen
-  Flächen mit Altlastverdacht
-  geplante Ausgleichsfläche
Lebensraum für Mauereidechse
-  Strom
-  Gas
-  Geltungsbereich Bebauungsplan
Industriegebiet West vom 16.05.87

Geltungsbereichs-grenze
des geplanten BPlanes
INDUSTRIEGEBIET-WEST, 5. Änderung

