


Schnitt 05

M 1:200




Schnitt 06

M 1:200

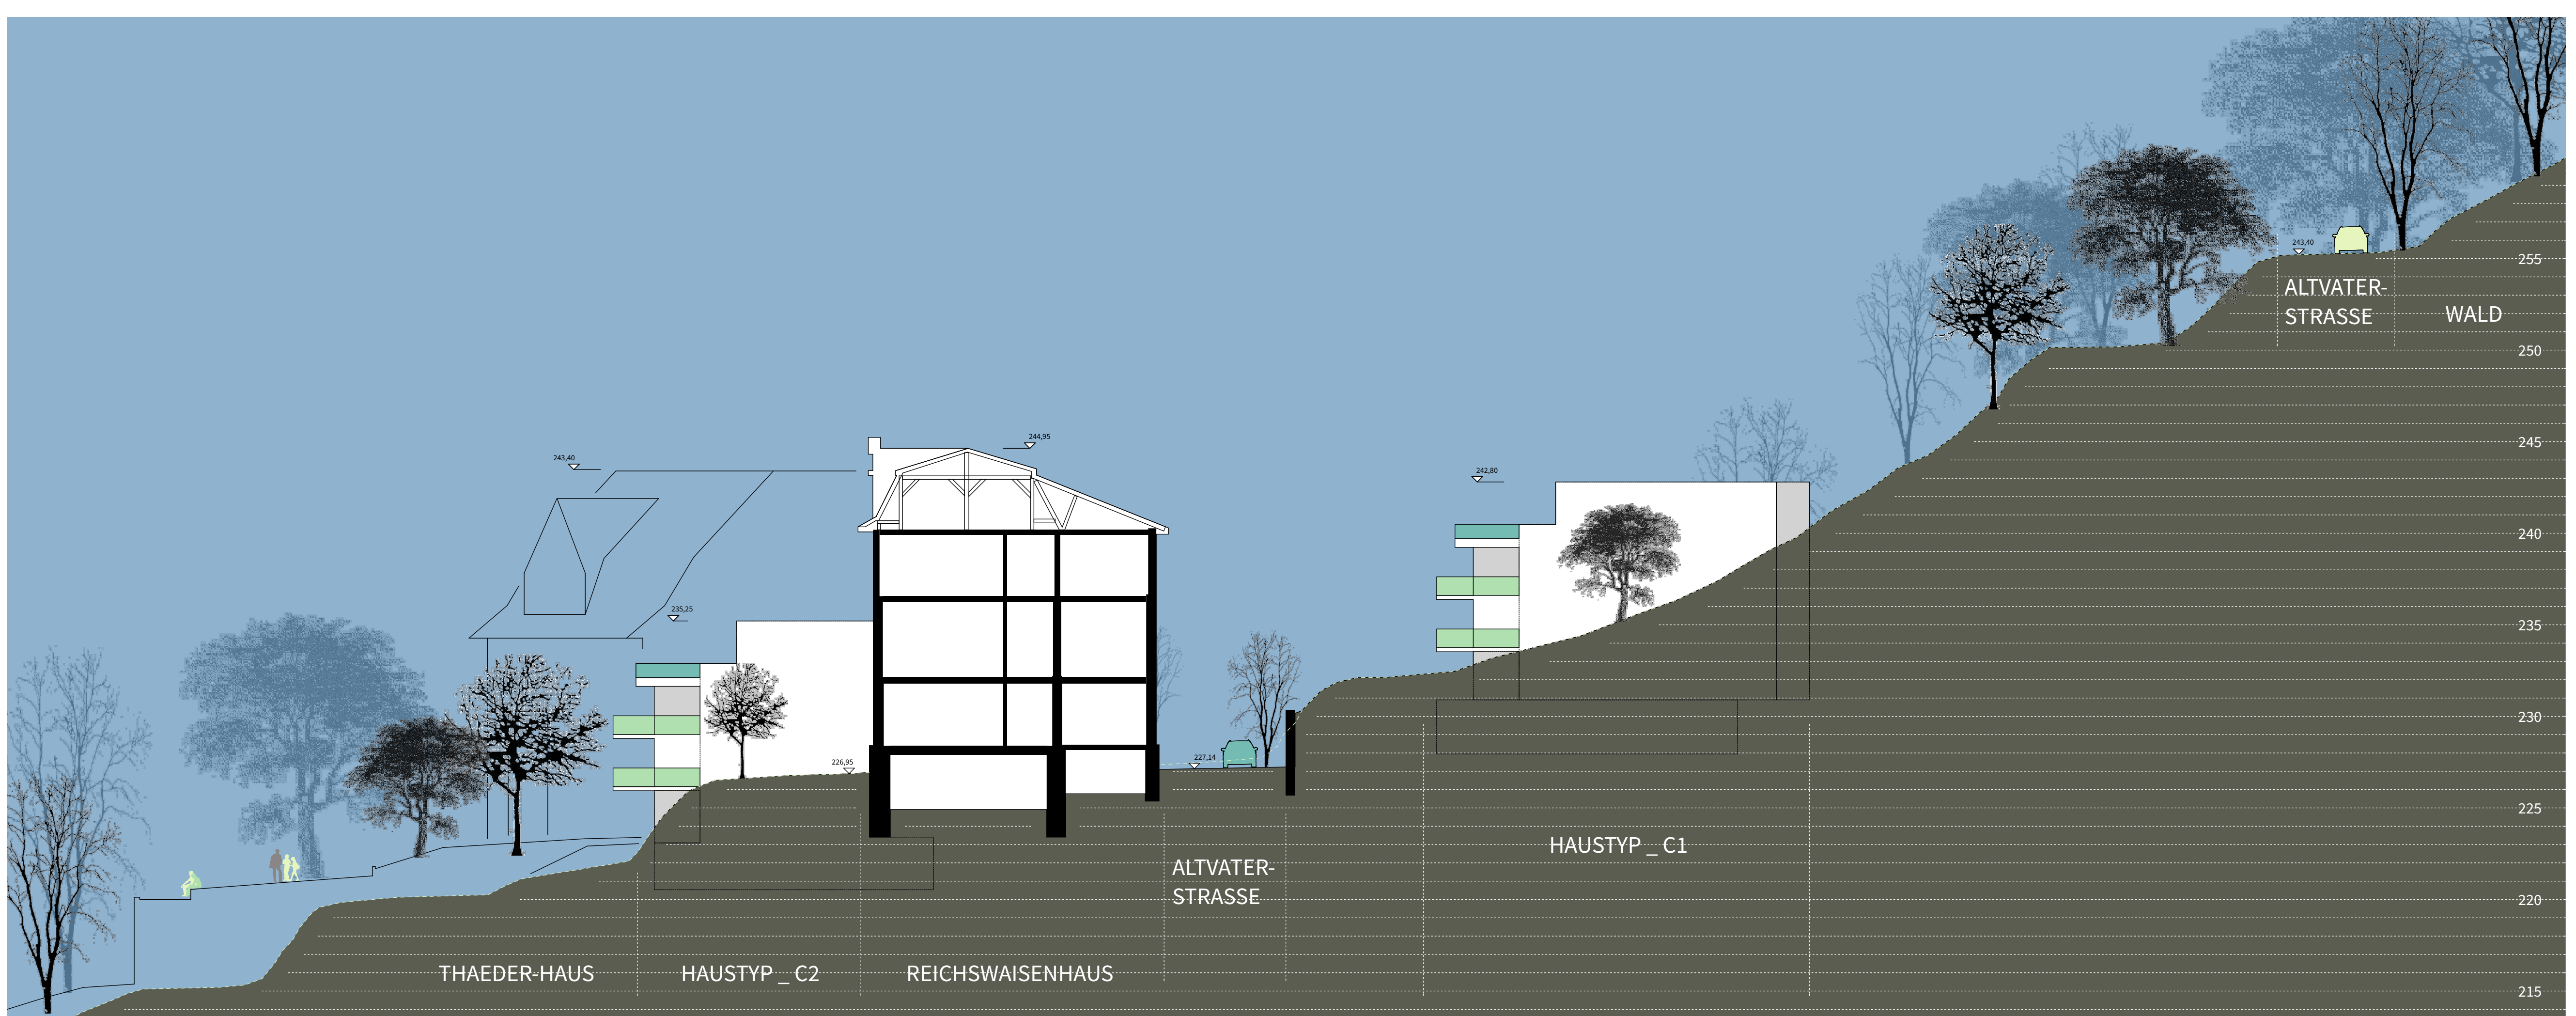

Schnitt 07

M 1:200

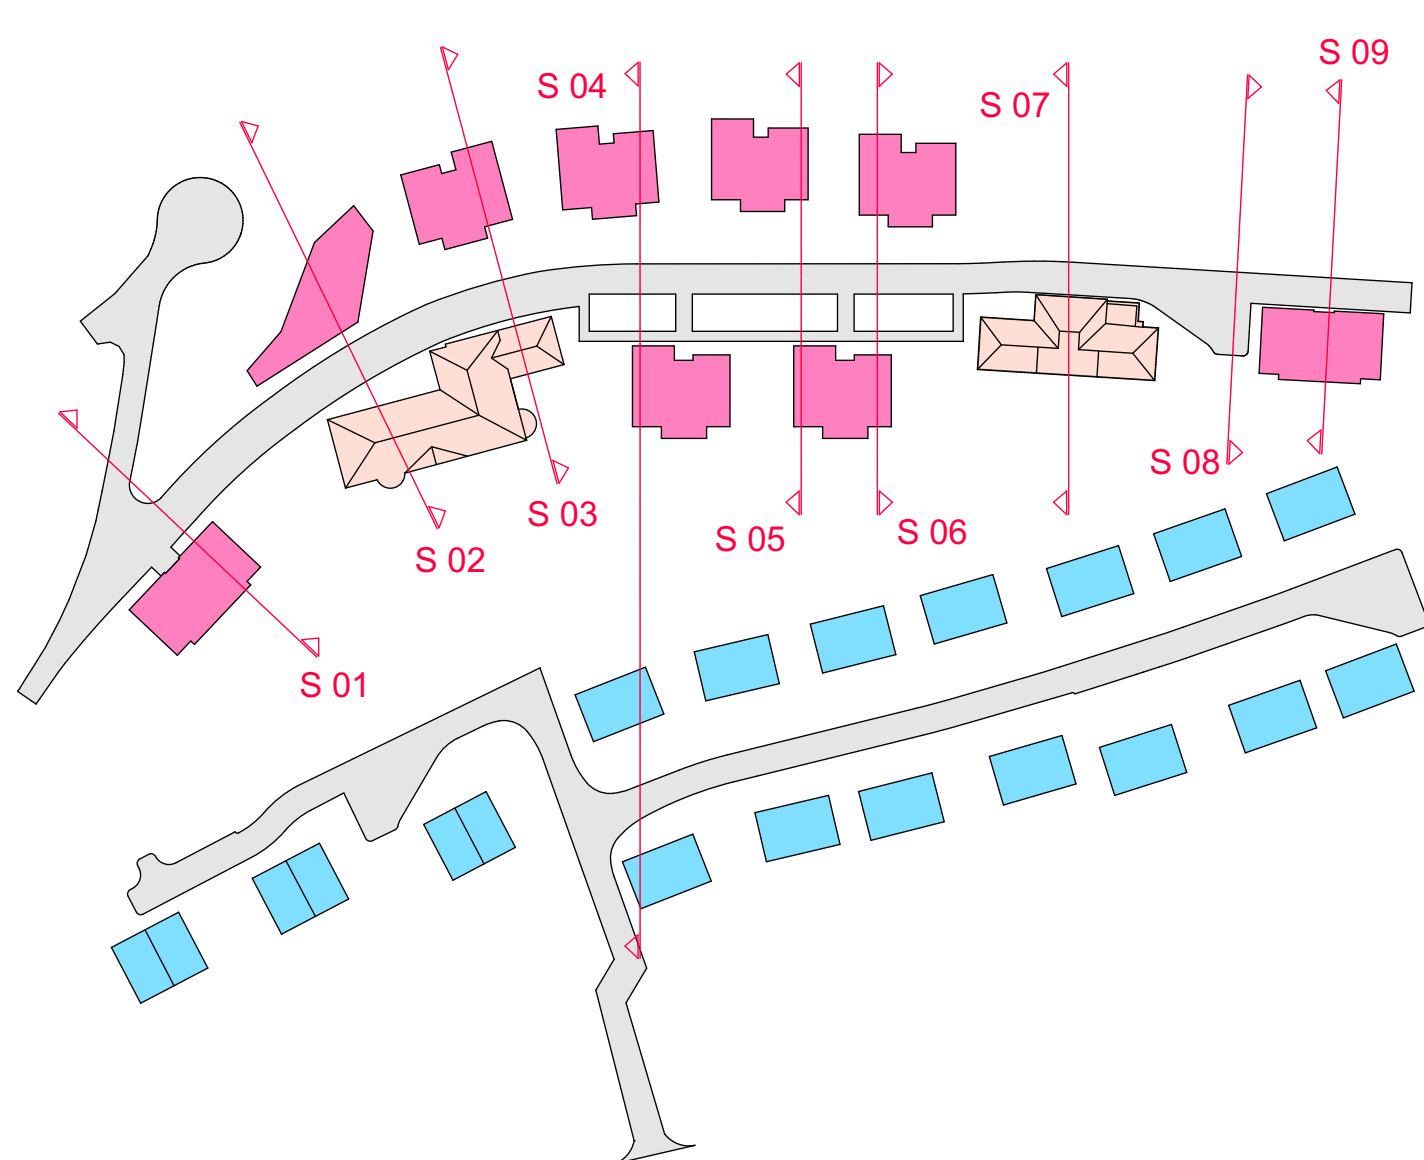

Projekt	Städtebaulicher Entwurf Reichswaisenhaus Areal Lahr	Projektnummer 083
Plan	Schnitte	Plannummer Plan 04
Bauherr	DBA Deutsche Bauwert	Gez. LB / OT
Planfertiger	Gessert + Randecker Generalplaner GmbH	Datum gez. 21.06.17
	Immenhofer Strasse 47 70180 Stuttgart Tel. 0711-907095-0	Datum gepr. 21.06.17
		Maßstab 1:200 (DIN A0)
		Planungsphase Städtebaulicher Entwurf