



Schnitt 02

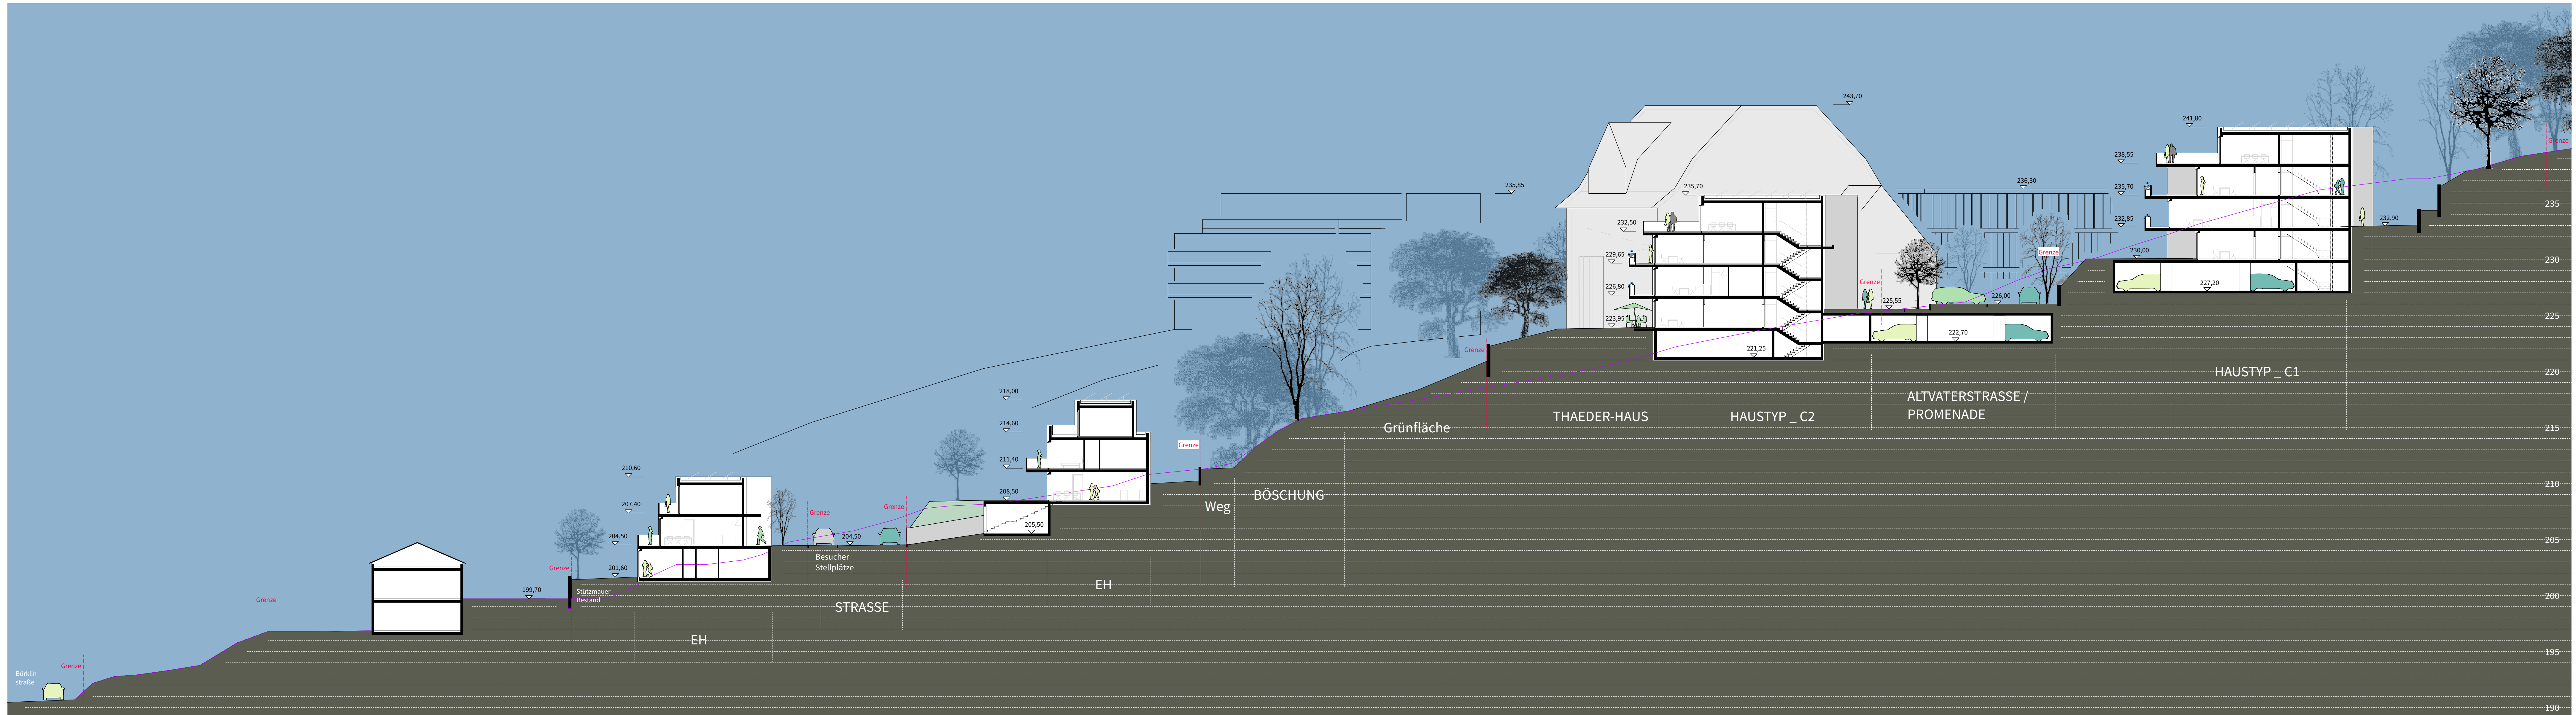

Schnitt 04

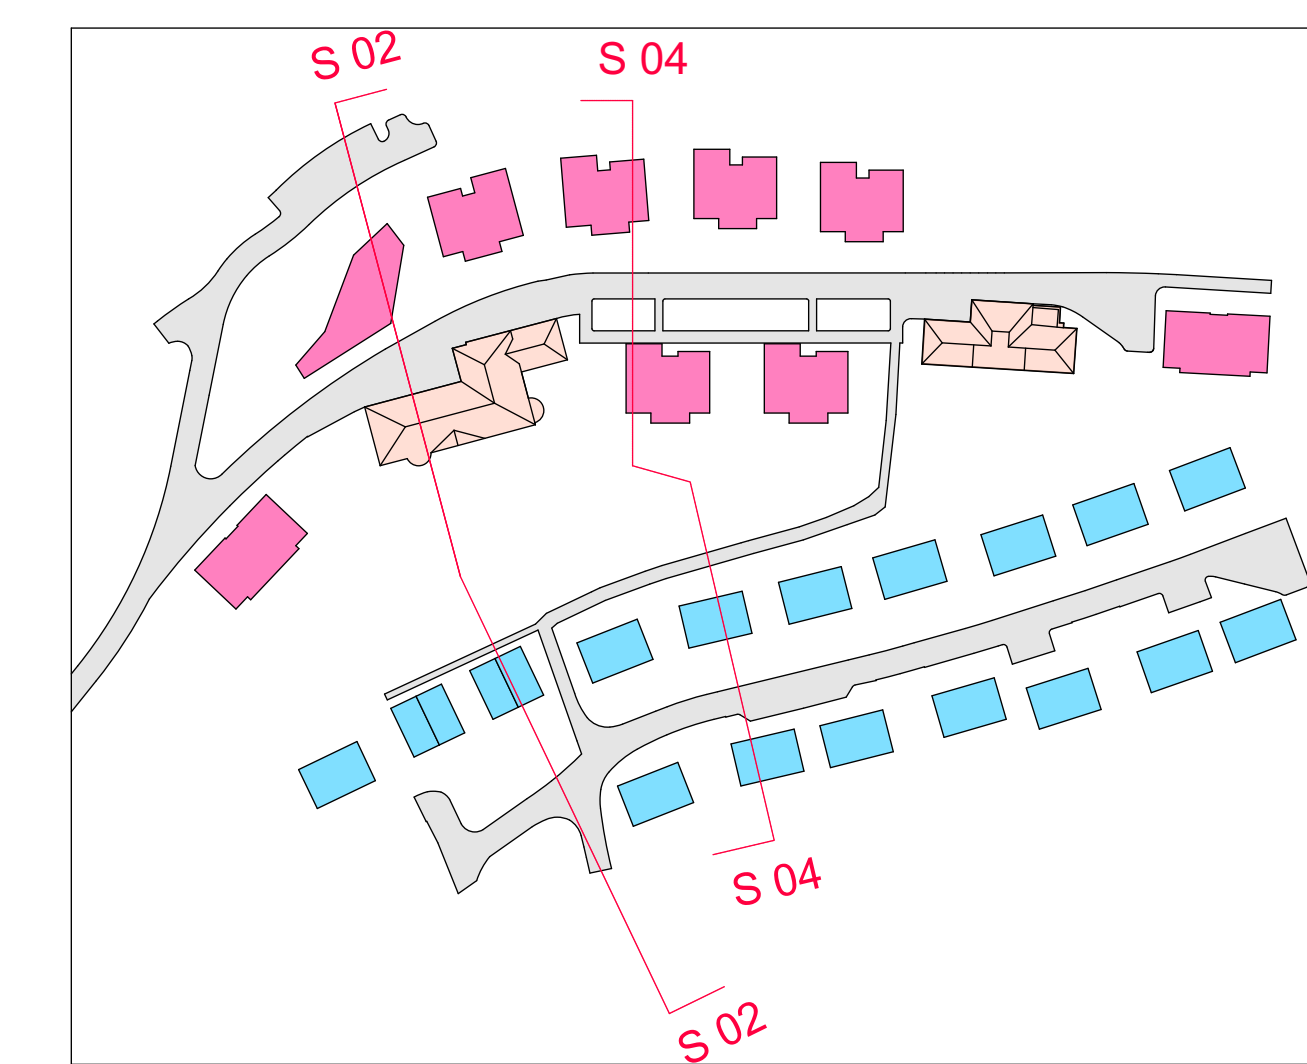

| | | | |
|--------------|--|---------------|-------------------------|
| Projekt | Städtebaulicher Entwurf Reichswaisenhaus Areal Lahr | Projektnummer | 083 |
| Plan | Schnitt 02 / Schnitt 04 | Plannummer | Plan 02 |
| Bauherr | DBA Deutsche Bauwert | Gez. | LB / 01 |
| Planfertiger | Gessert + Randecker Generalplaner GmbH | Datum gez. | 23.04.18 |
| | Immenhofer Strasse 47 70180 Stuttgart Tel. 0711-907095-0 | Datum gepr. | |
| | | Maßstab | 1:200 (DIN A0) |
| | | Planungsphase | Städtebaulicher Entwurf |

VORABZUG