


Dipl. Ing. Thomas Schlageter  
Freier Landschaftsarchitekt  
Tel.: (0761) 8866572 Fax: (0761) 8866638  
Windastr. 4 79110 Freiburg

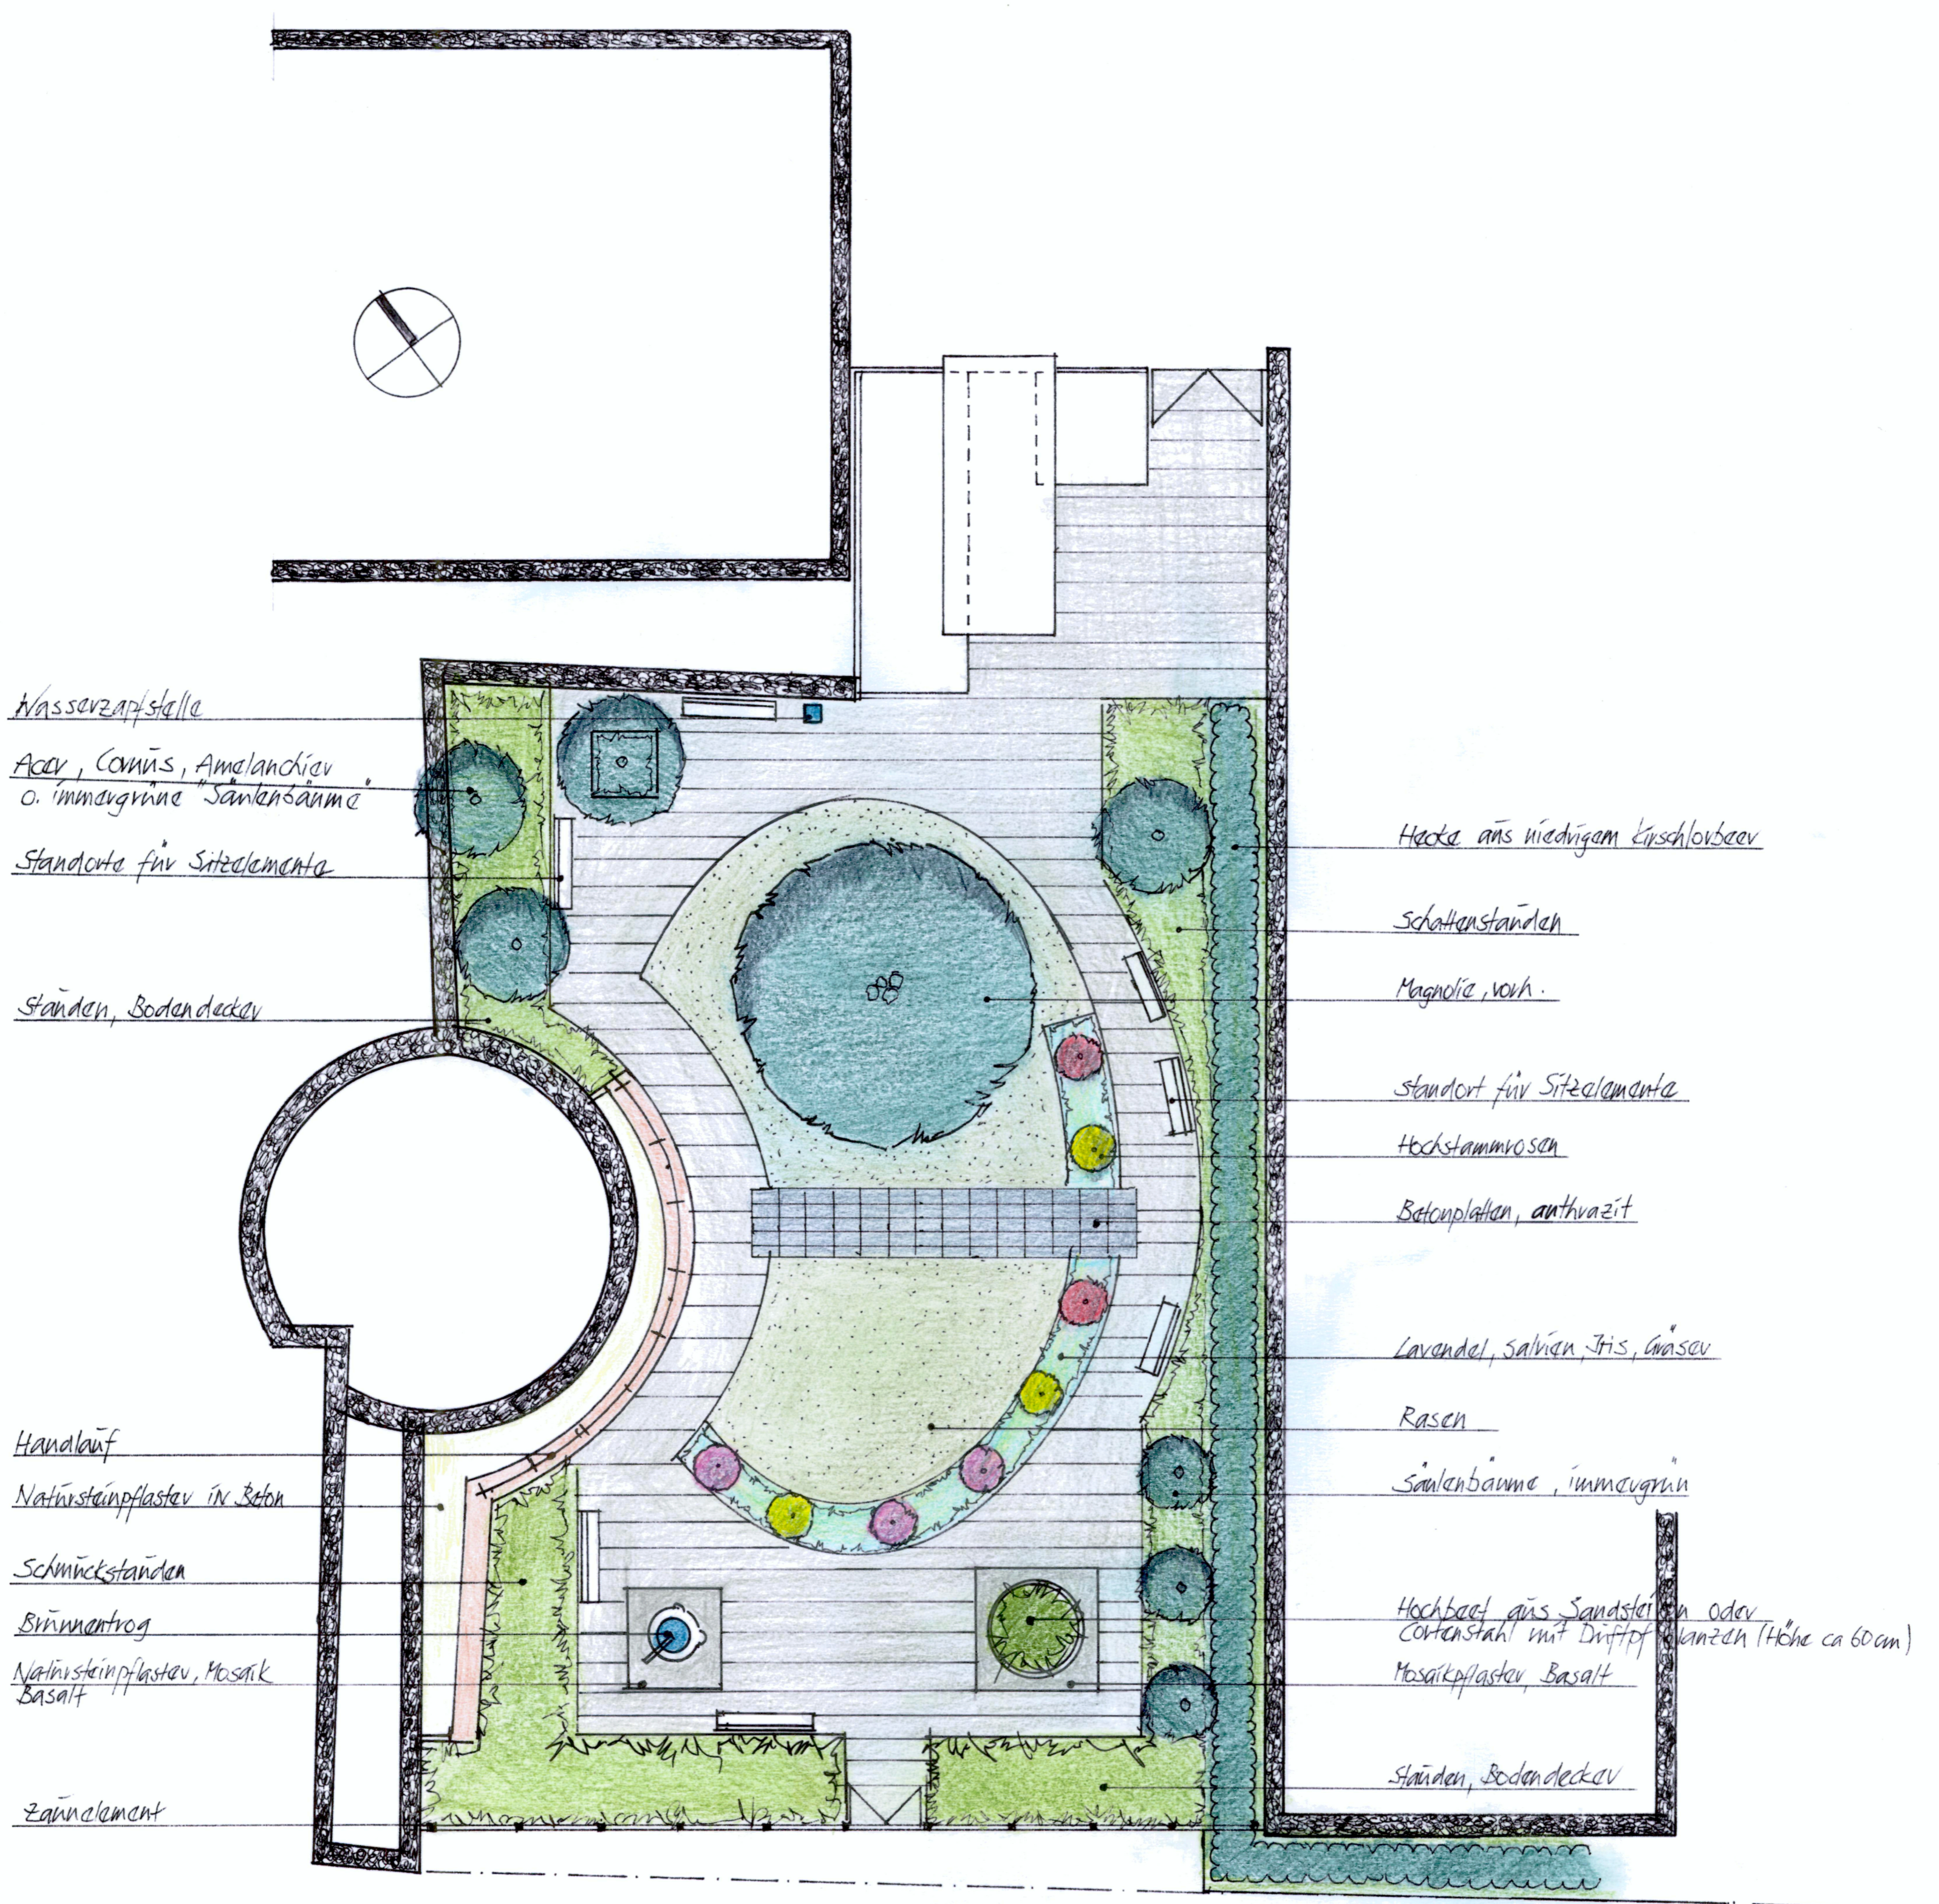

Wasserzapfstelle

Acacia, Cornus, Amelanchier  
o. immergrüne Säulenbäume

Standorte für Sitzelemente

Ständer, Boden decken

Handlauf

Natursteinpflaster in Beton

Schmückständer

Brunnentrog

Natursteinpflaster, Mosaik  
Basalt

Zaunelement

Hecke aus niedrigem Kirschlorbeer

Schattenständer

Magnolie, vorh.

Standort für Sitzelemente

Hochstammrosen

Betonplatten, anthrazit

Lavendel, Salvia, Iris, Gräser

Rasen

Säulenbäume, immergrün

Hochbeet aus Sandstein oder  
Cortenstahl mit Driftfelsen (Höhe ca 60cm)

Mosaikpflaster, Basalt

Ständer, Boden decken