



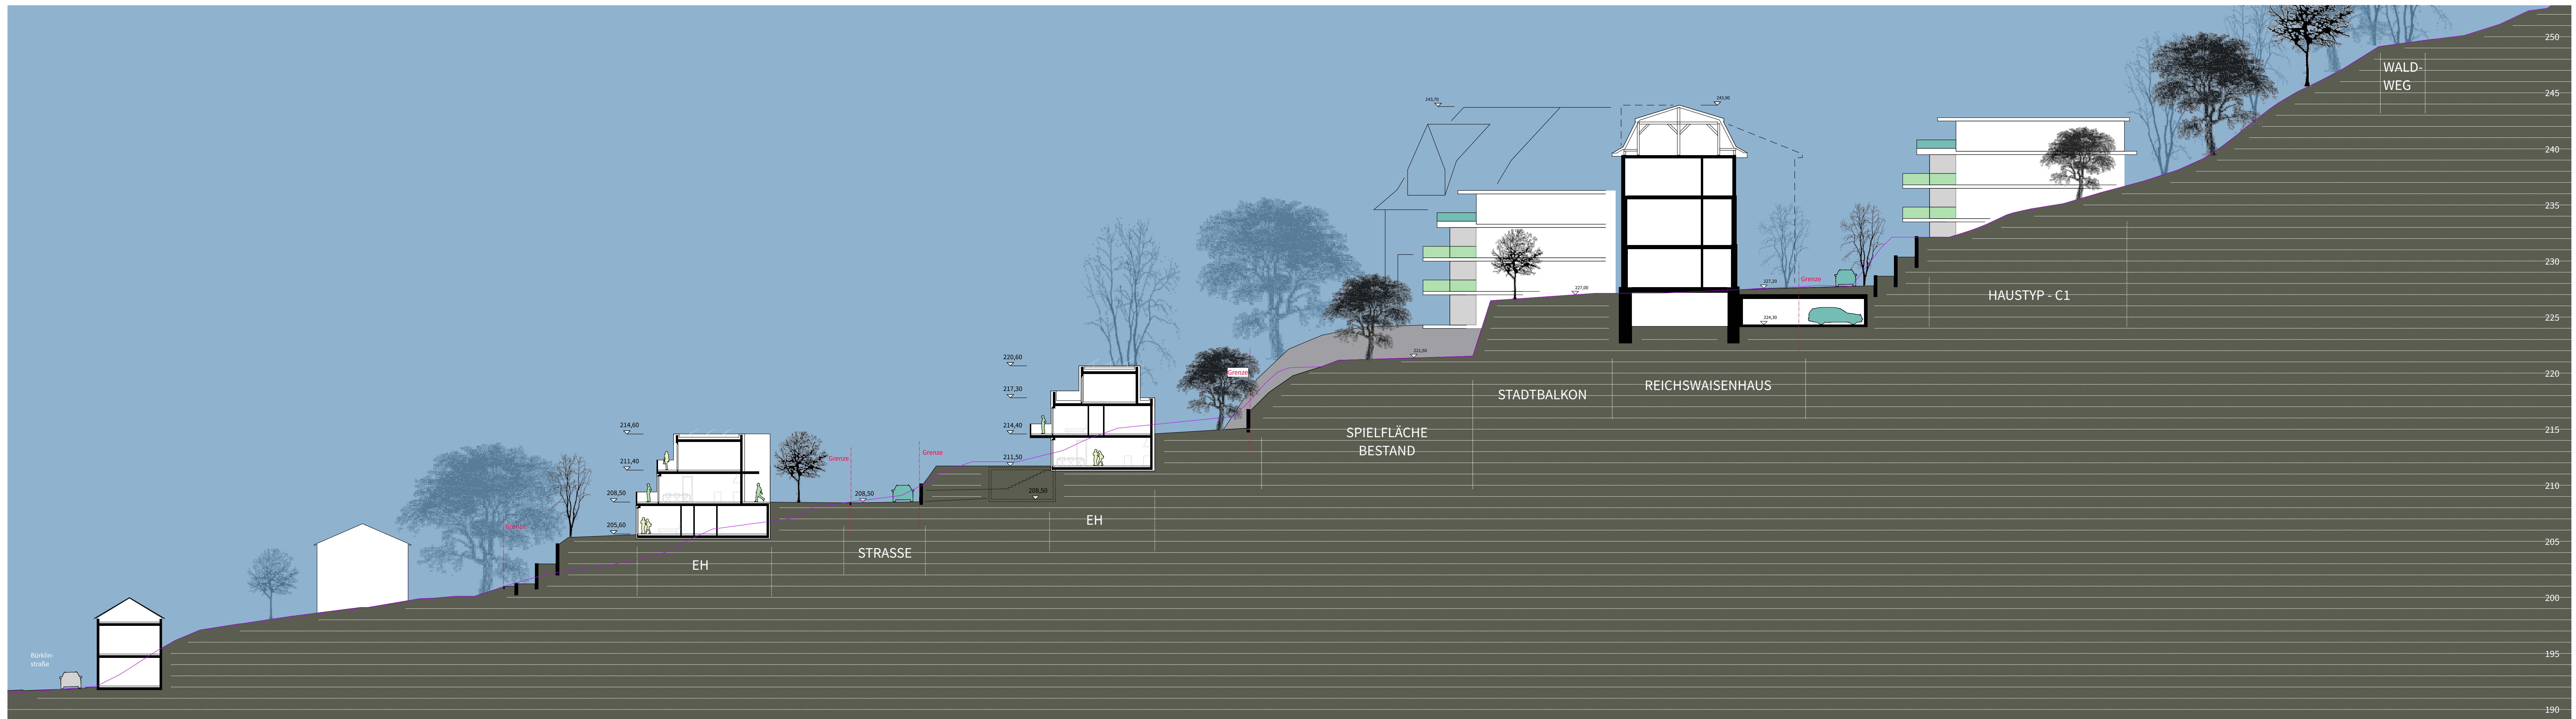

Schnitt 04



Schnitt 07/1

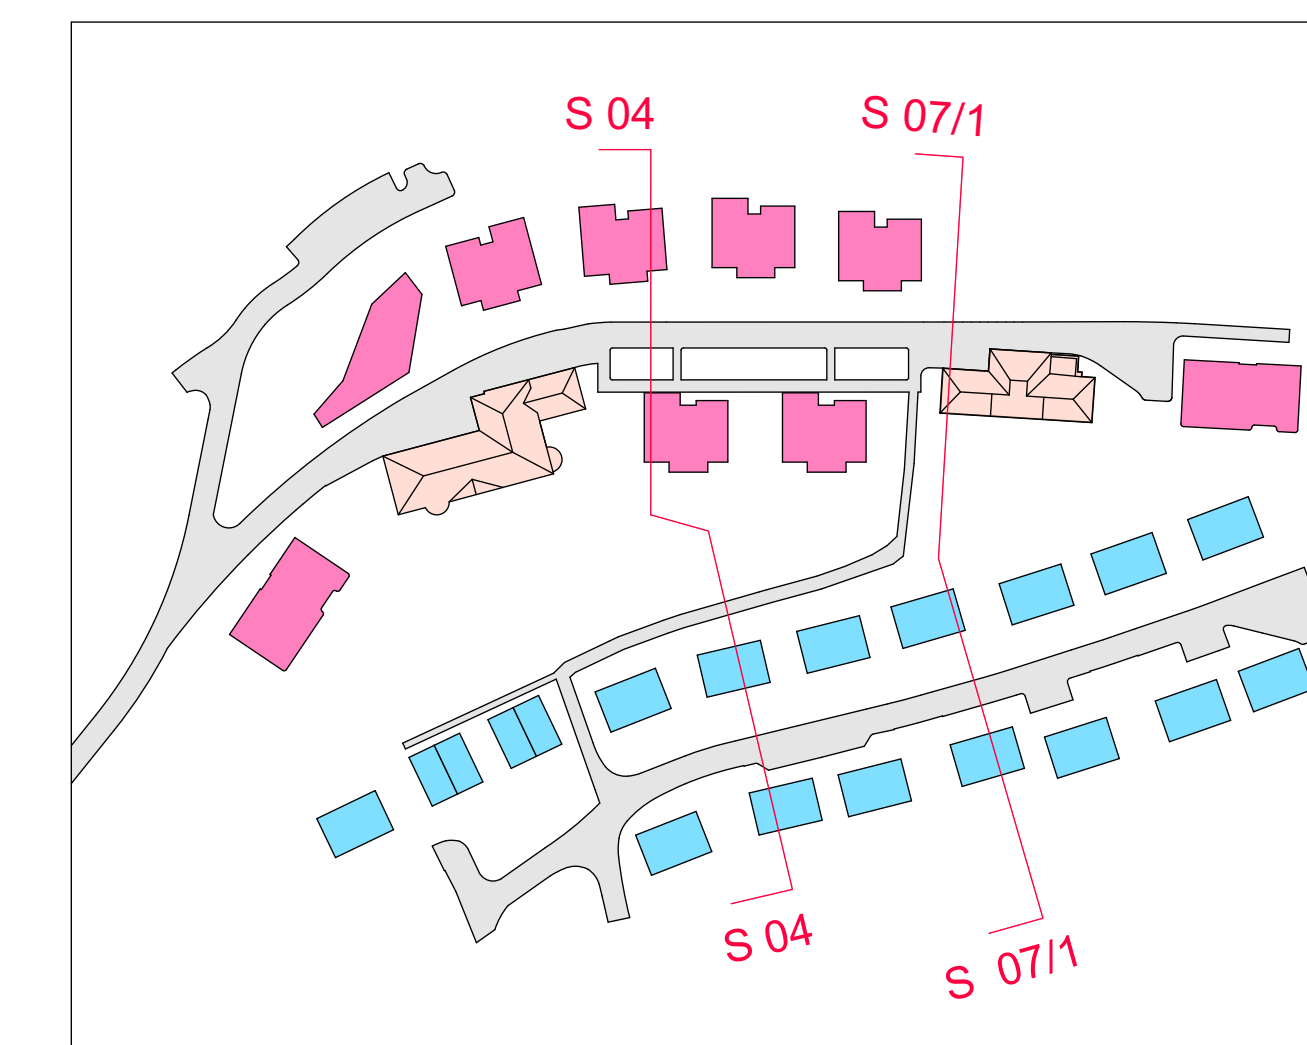

Projekt	Städtebaulicher Entwurf Reichswaisenhaus Areal Lahr	Projektnummer	083
Plan	Schnitt 04 + Schnitt 07/1	Plannummer	Plan 05
Bauherr	DBA Deutsche Bauwert	Gez.	LB / 01
Planfertiger	Gessert + Randecker Generalplaner GmbH	Datum gez.	23.04.18
	Immenhofer Strasse 47 70180 Stuttgart Tel. 0711-907095-0	Datum gepr.	
		Maßstab	1:200 (DIN A0)
		Planungsphase	Städtebaulicher Entwurf

VORABZUG

