



Schnitt 01

M 1:200

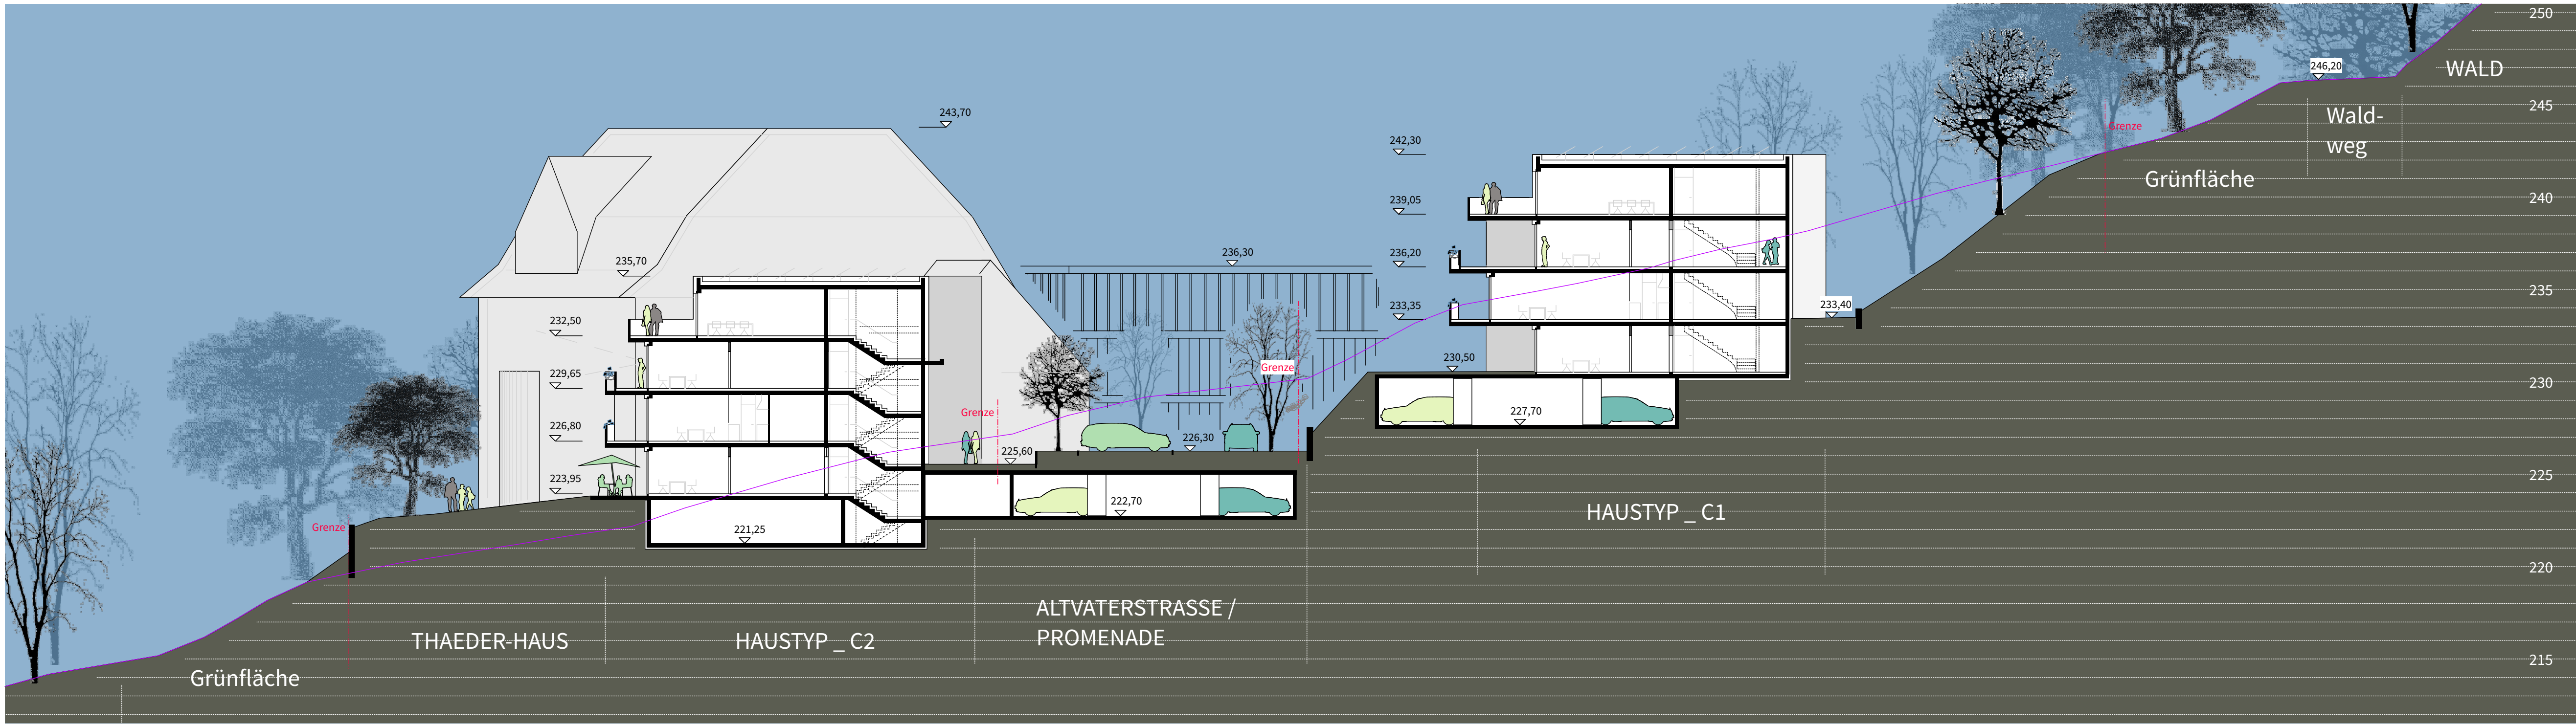


Schnitt 05

M 1:200

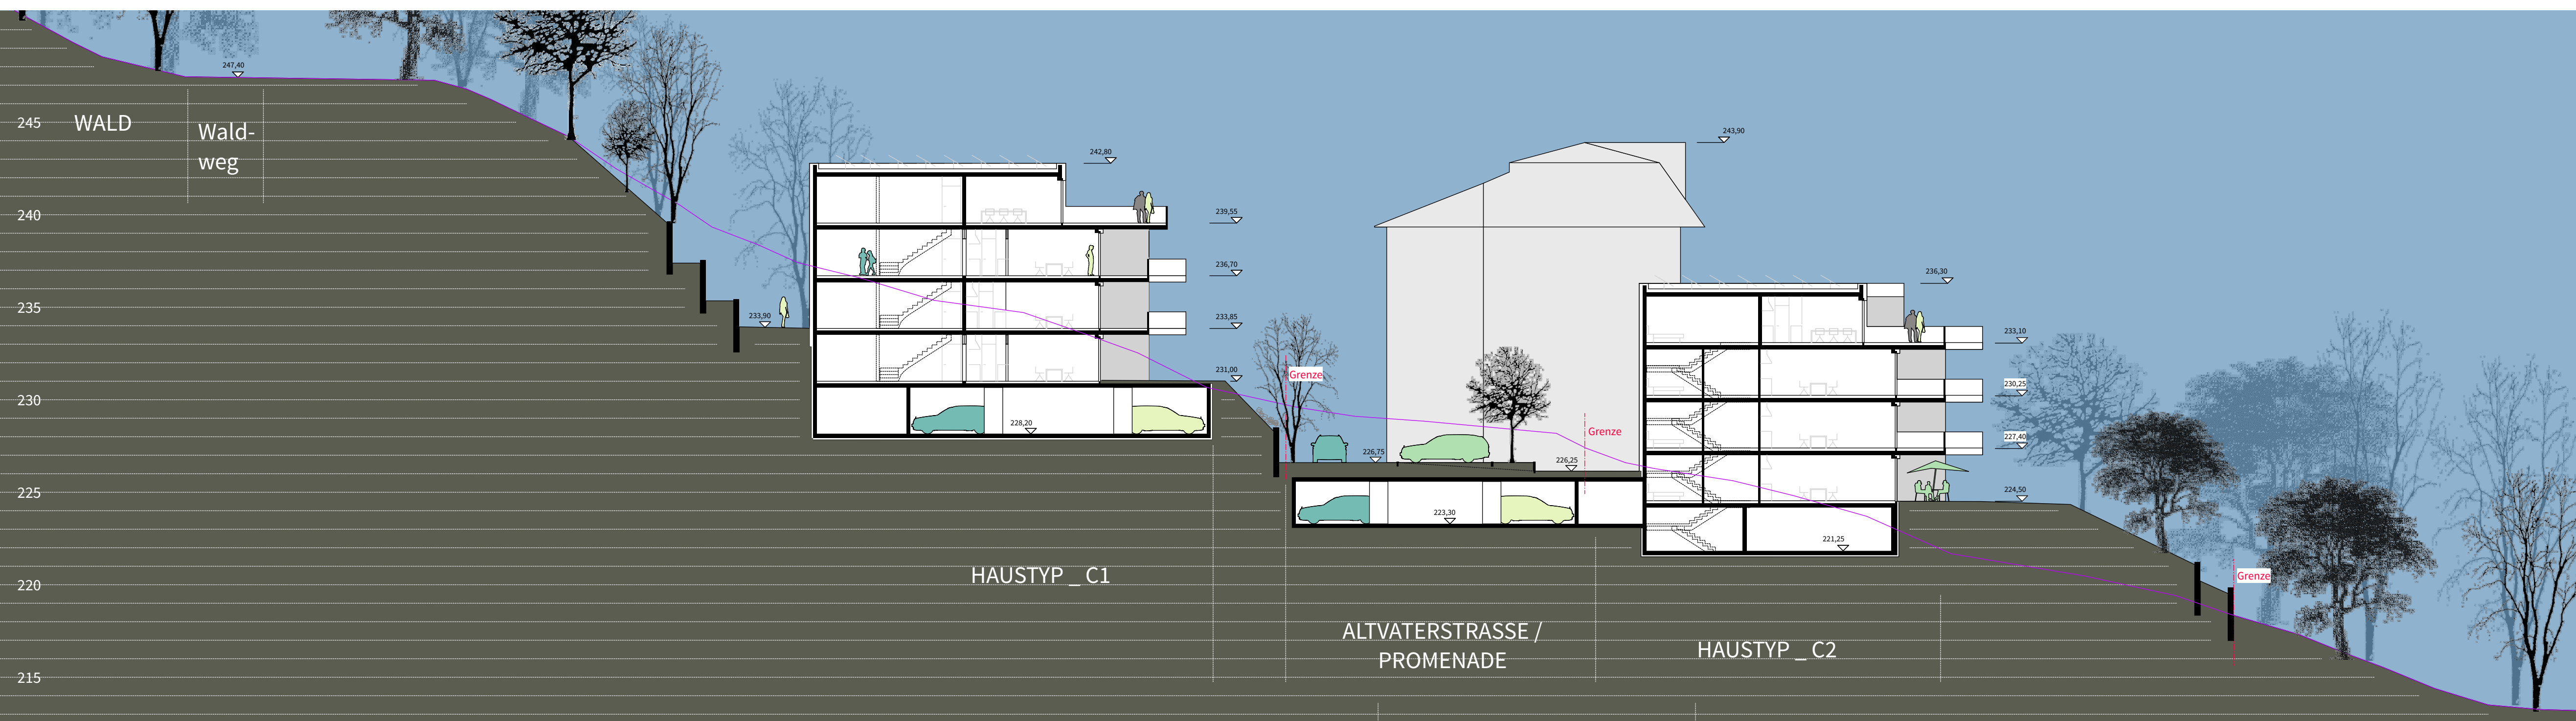


Schnitt 06

M 1:200

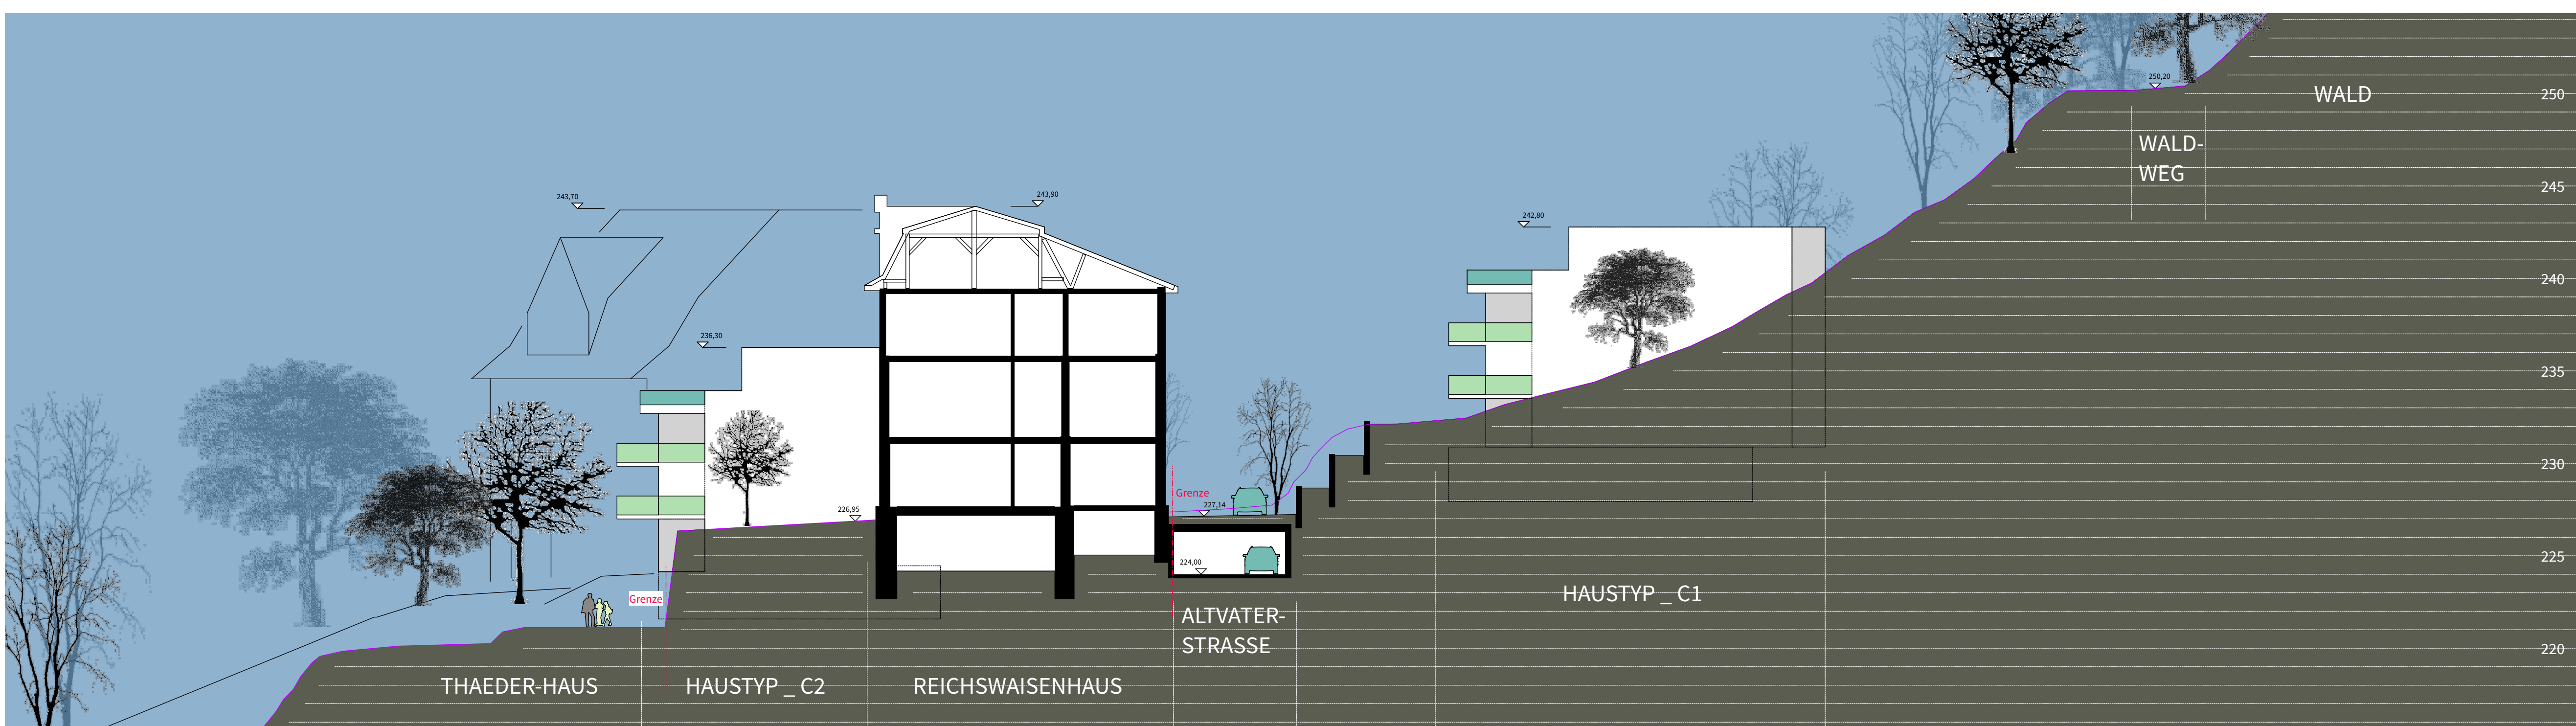

Schnitt 07

M 1:200

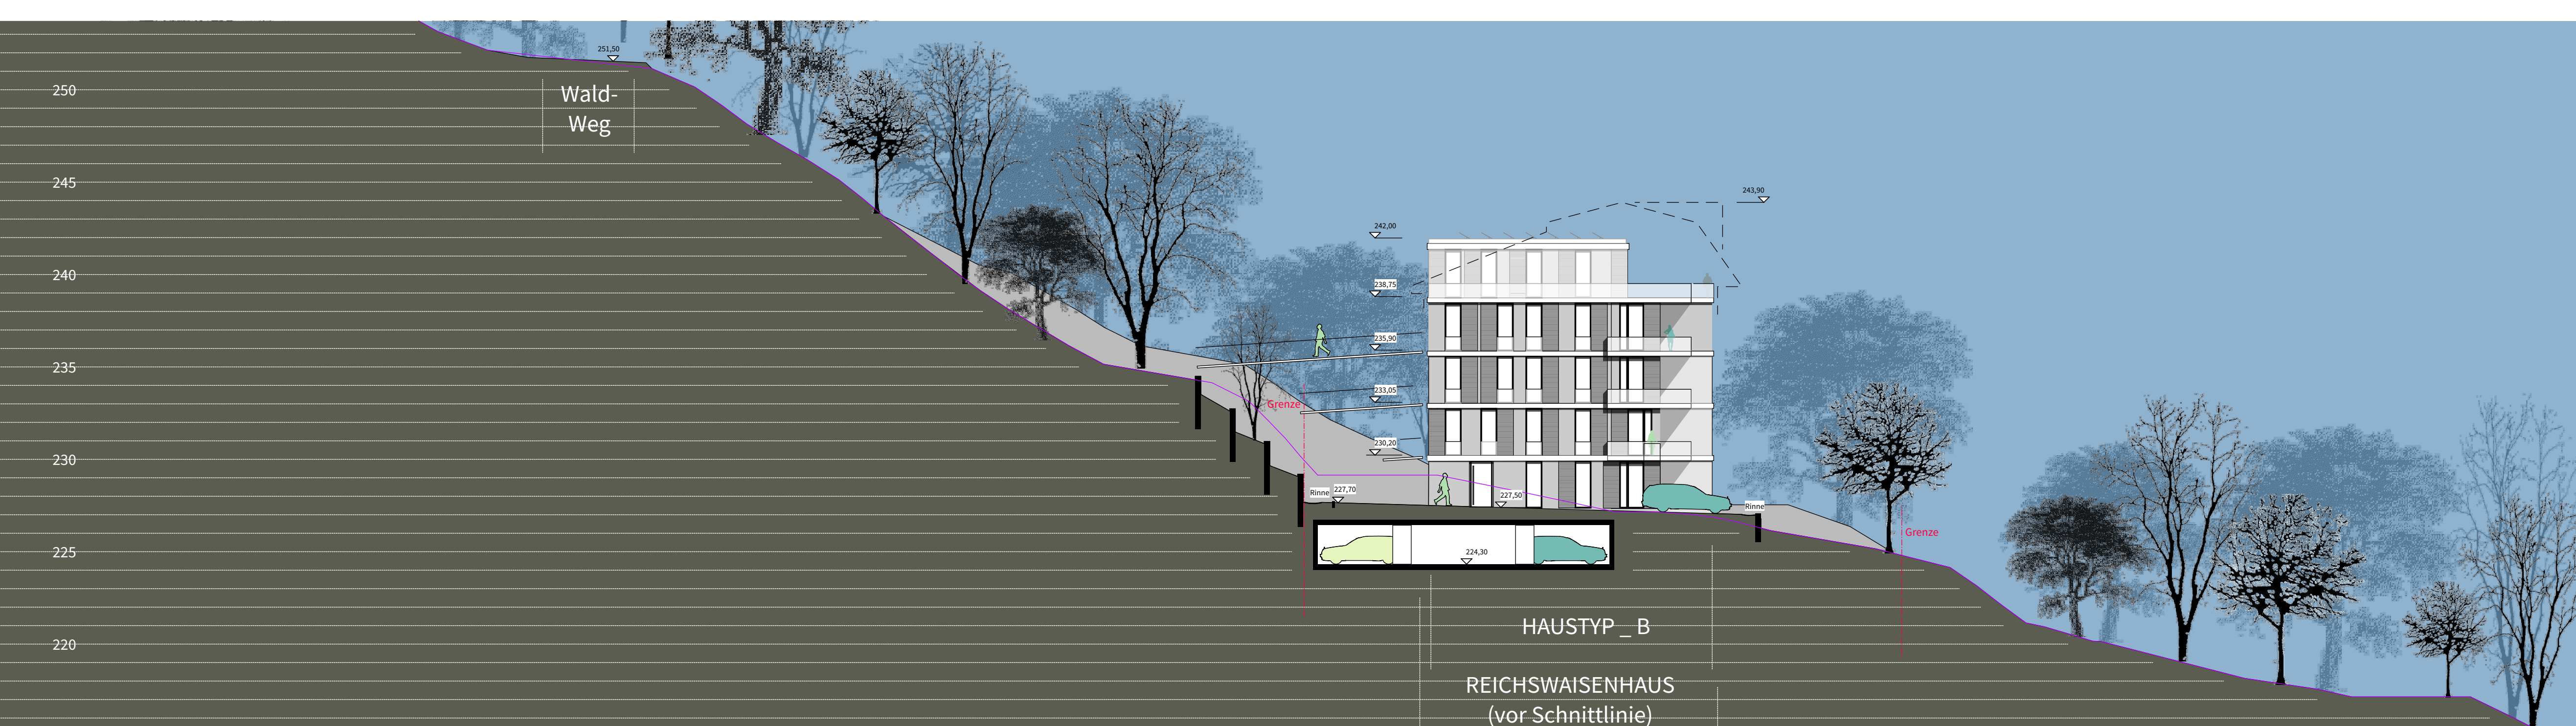

Schnitt 08

M 1:200

Projektnummer	083
Plannummer	Plan 04
Gez.	LB 01
Datum gez.	23.04.2018
Datum gepr.	
Masstab	1:200 (DIN A4)
Planungsphase	Städtebaulicher Entwurf
Projekt	Städtebaulicher Entwurf Reichswaisenhaus Areal Lehr Bauherr
Schnitt	Schnitte 01, 05, 06, 07, 08
Bauherr	DBA Deutsche Bauwert
Planfühiger	DBA Deutsche Bauwert Objektgesellschaft Lehr mbH Gessert + Randecker Generalplaner GmbH
Immerhöfer Strasse 47	70180 Stuttgart
h4a	Tel. 0711-5070955-0

