



Schnitt 02

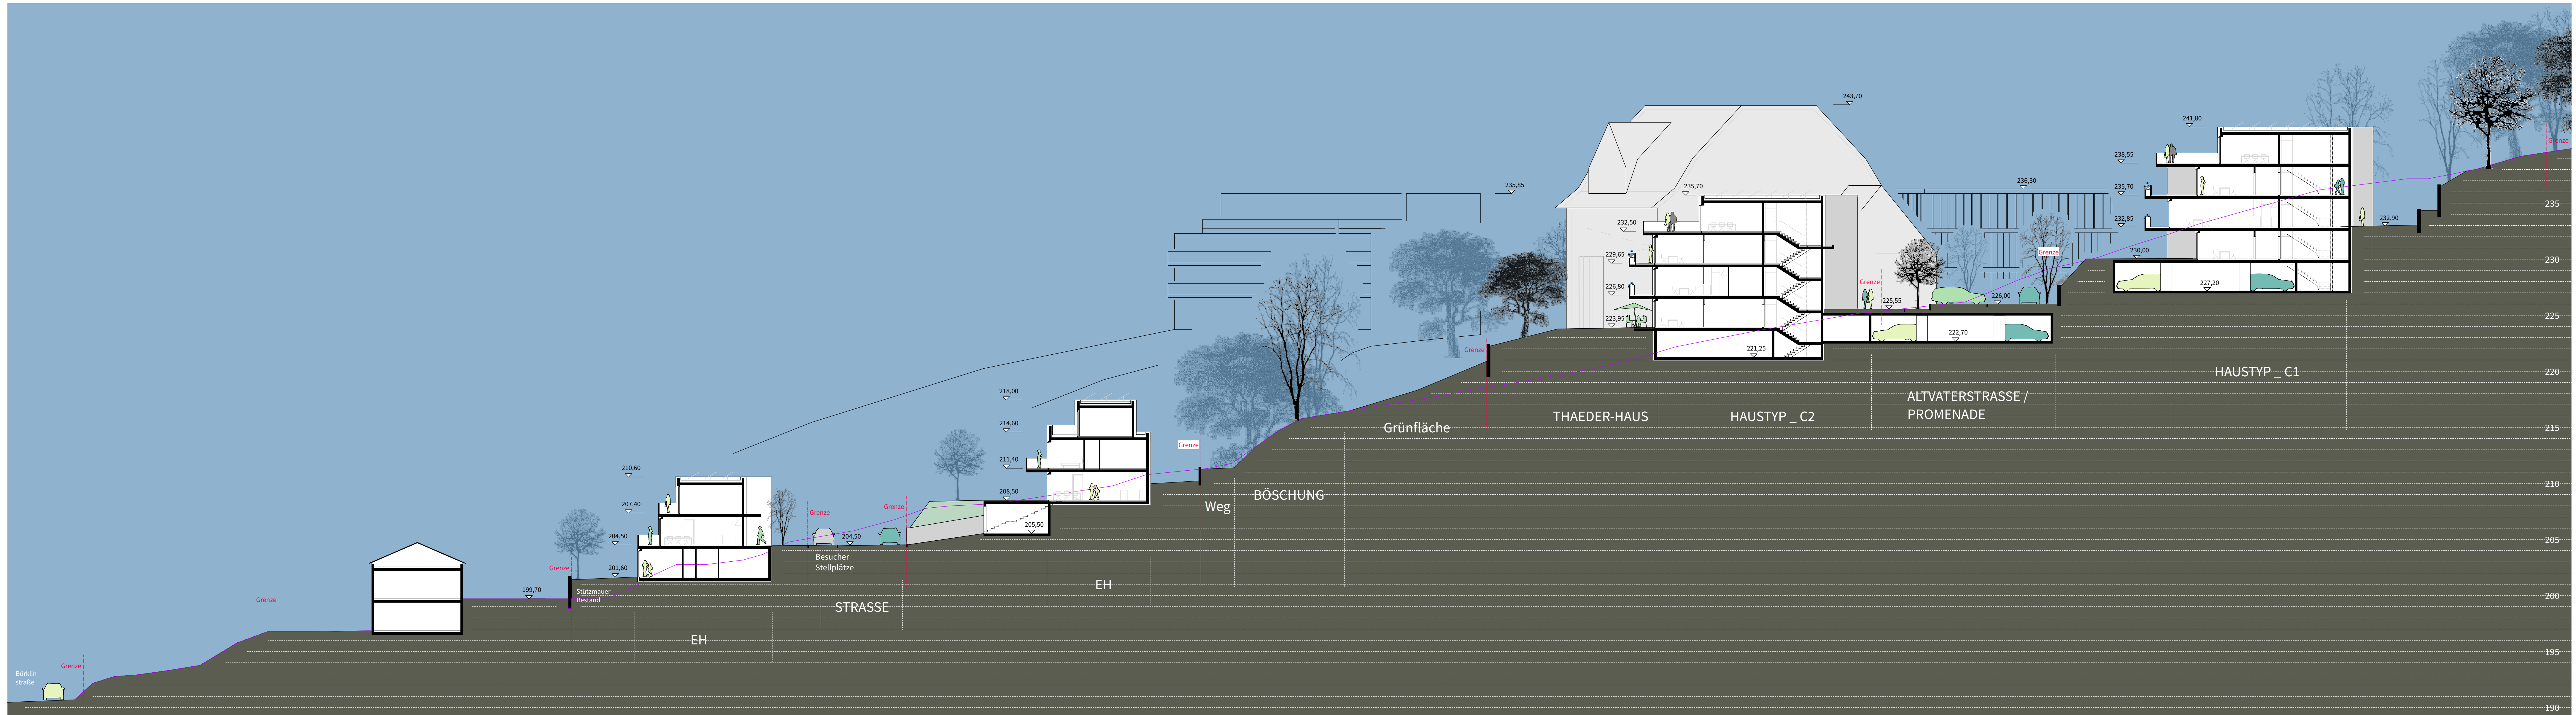

Schnitt 04

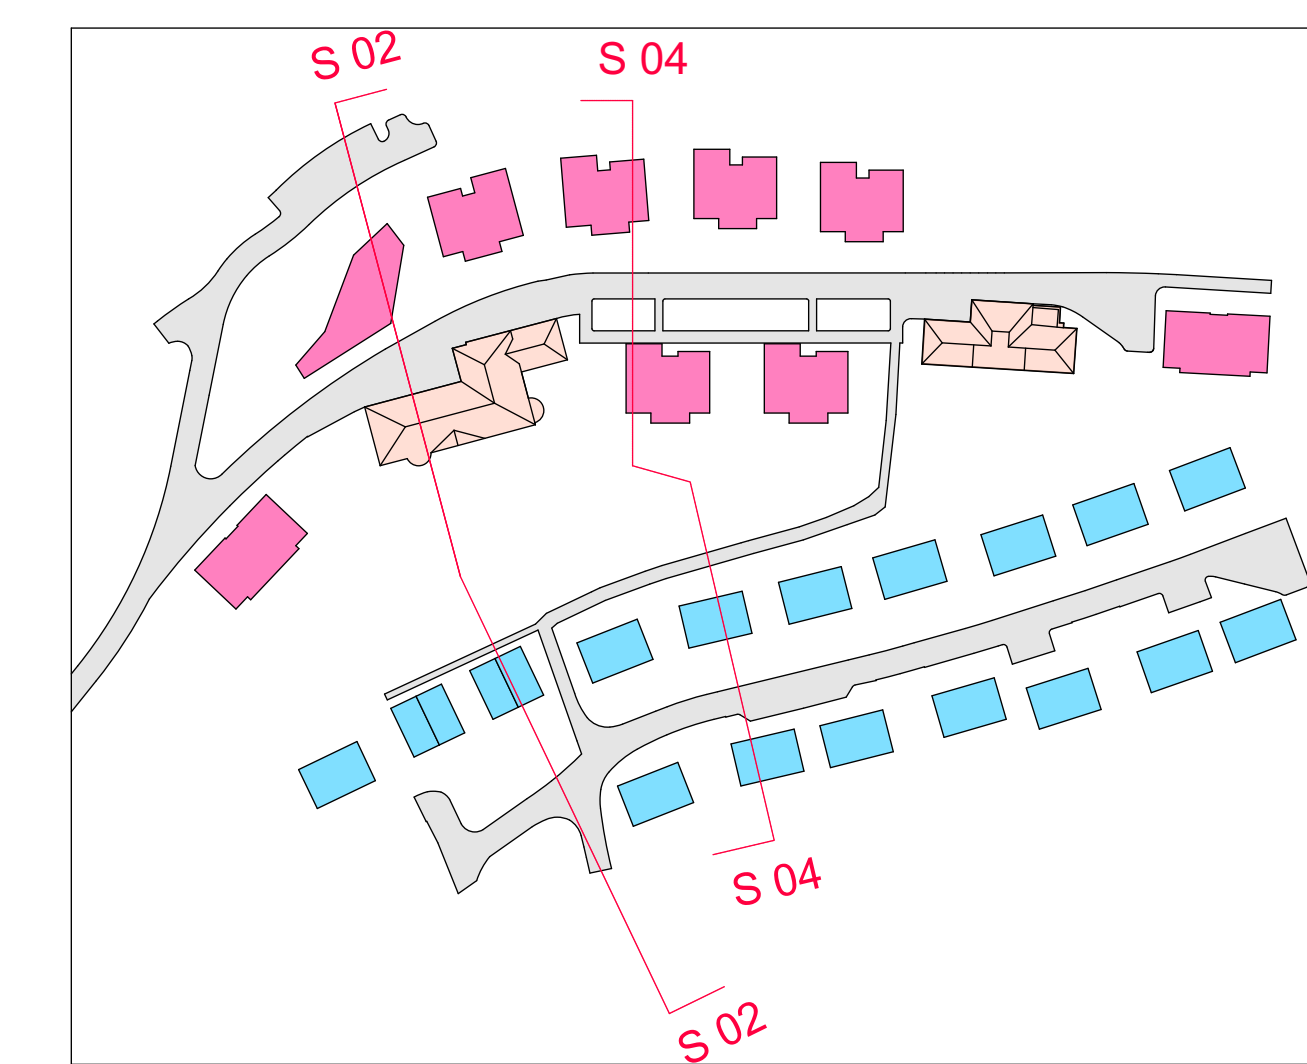

Projekt	Städtebaulicher Entwurf Reichswaisenhaus Areal Lahr	Projektnummer	083
Plan	Schnitt 02 / Schnitt 04	Plannummer	Plan 02
Bauherr	DBA Deutsche Bauwert	Gez.	LB / 01
Planfertiger	Gessert + Randecker Generalplaner GmbH	Datum gez.	23.04.18
	Immenhofer Strasse 47 70180 Stuttgart Tel. 0711-907095-0	Datum gepr.	
h4a		Maßstab	1:200 (DIN A0)
		Planungsphase	Städtebaulicher Entwurf

VORABZUG