




SYSTEMGRUNDRISS EBENE - 01

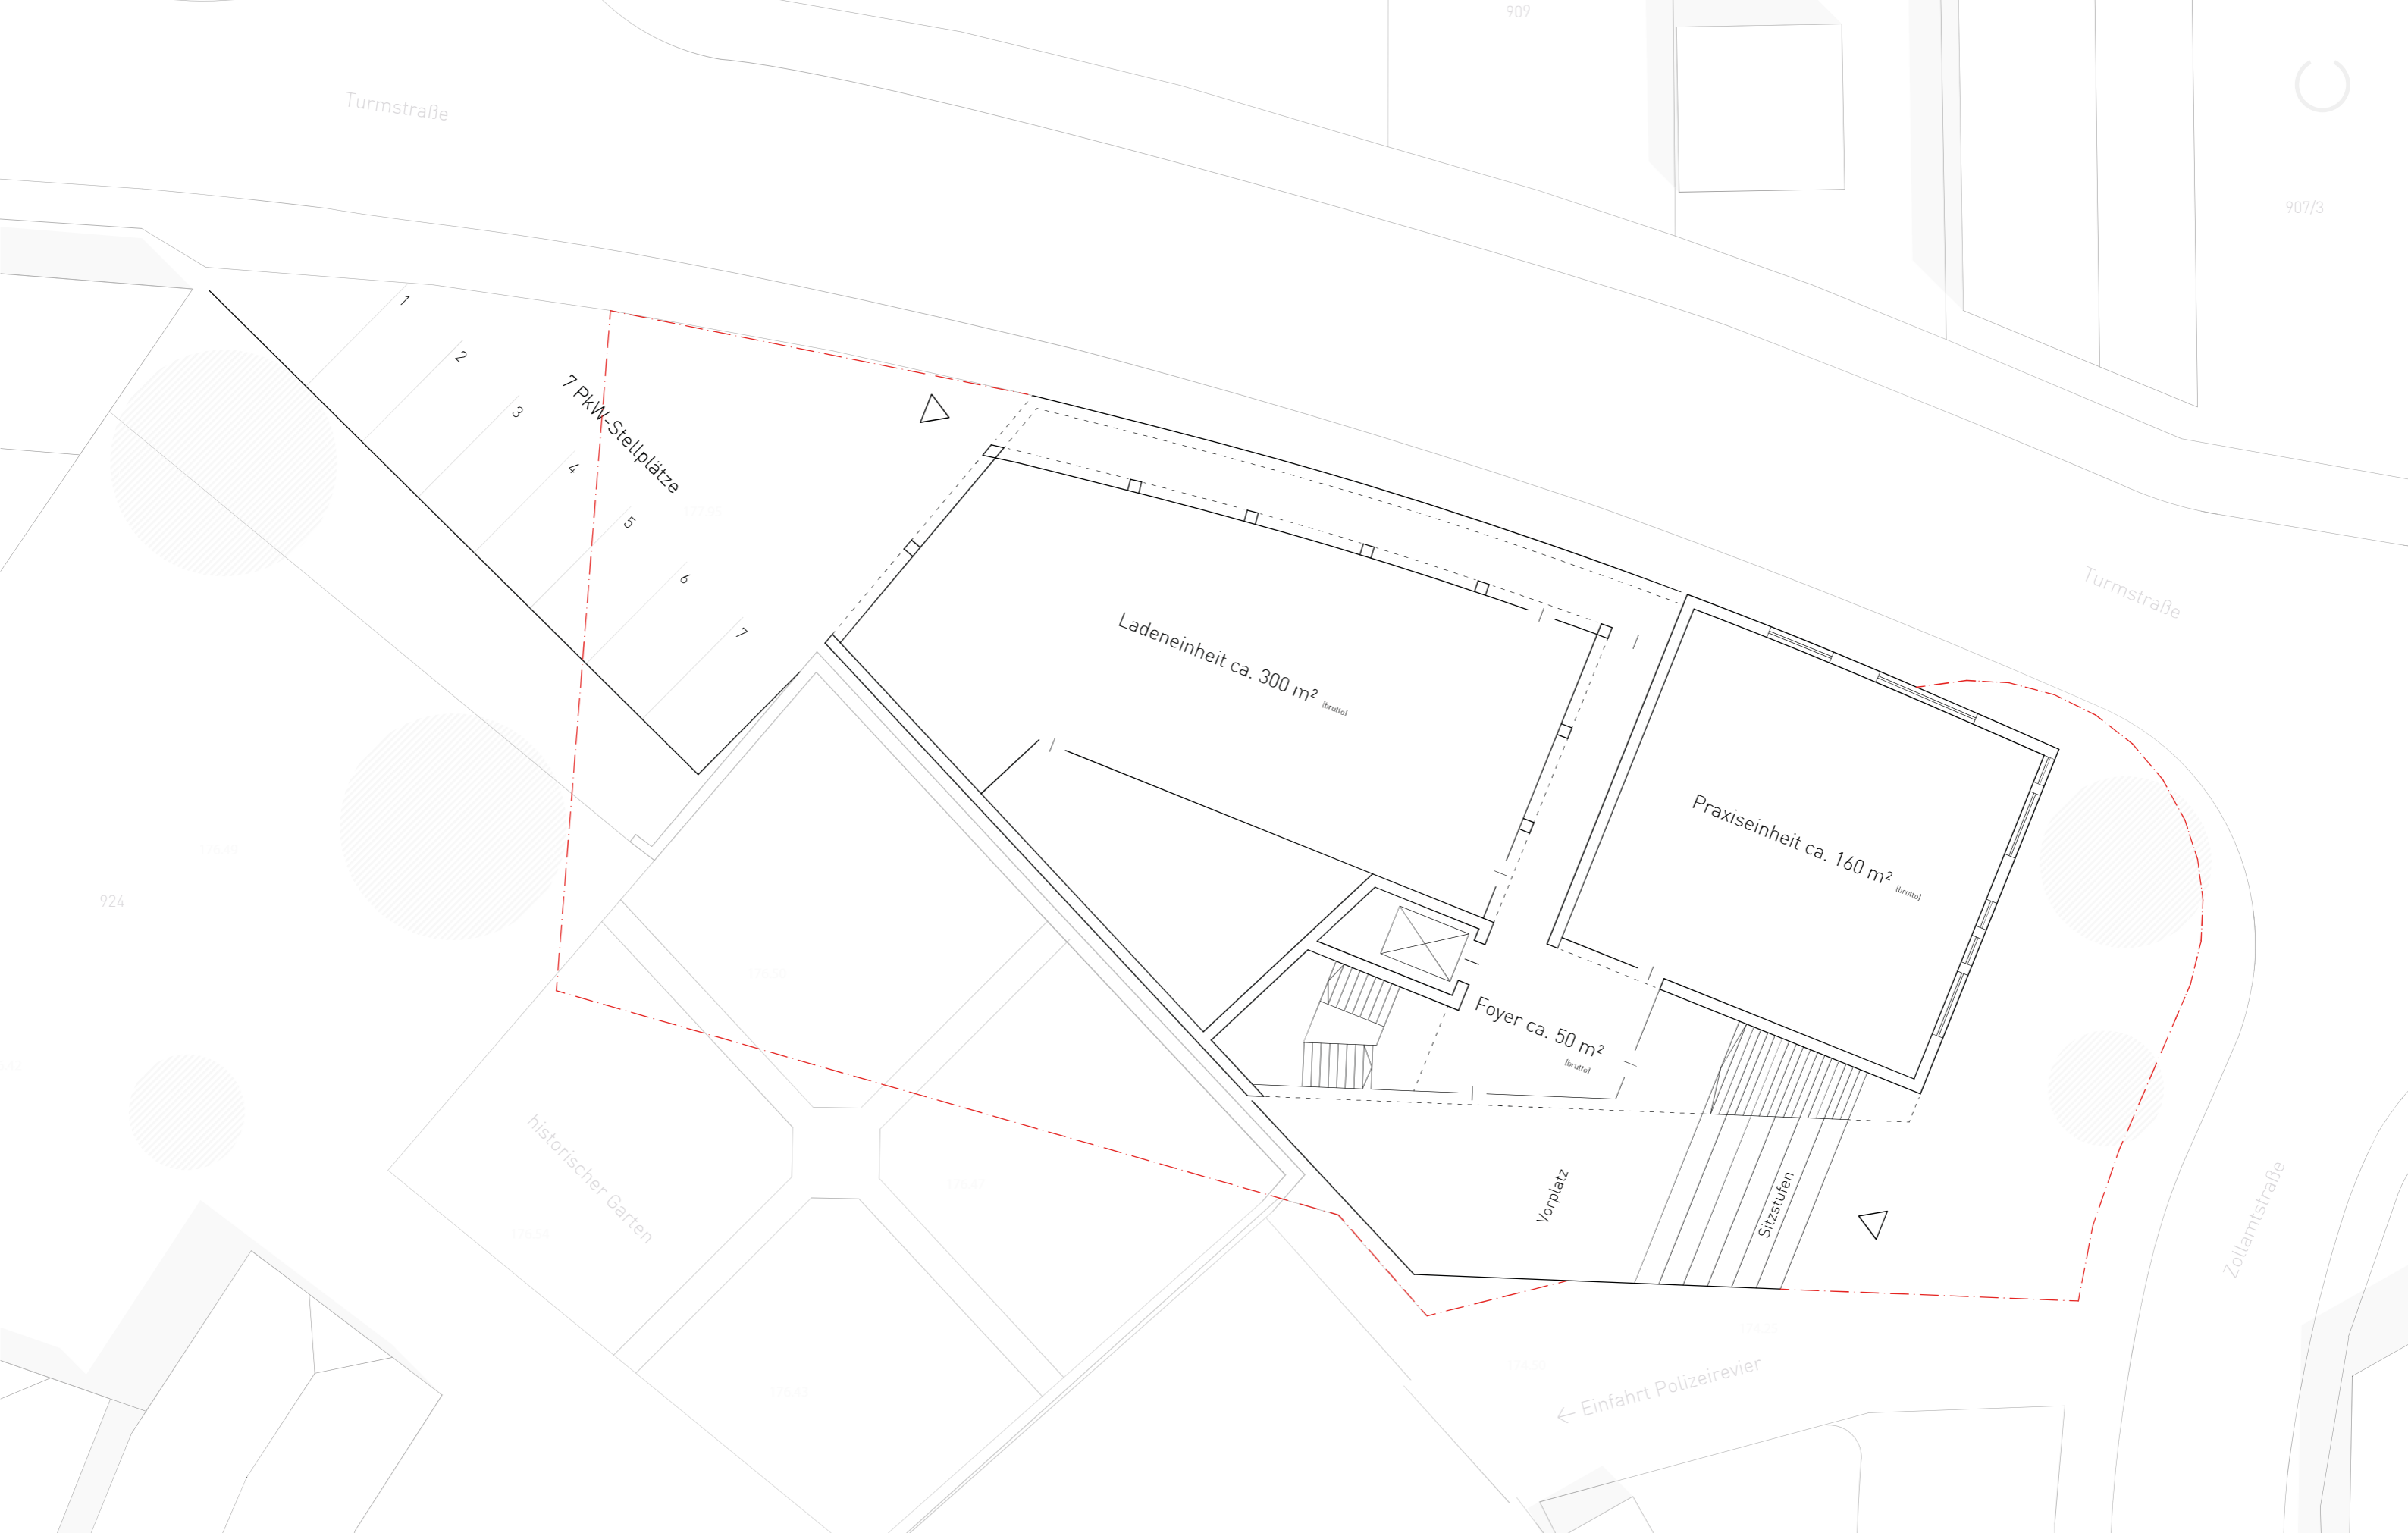


SYSTEMGRUNDRISS EBENE 00

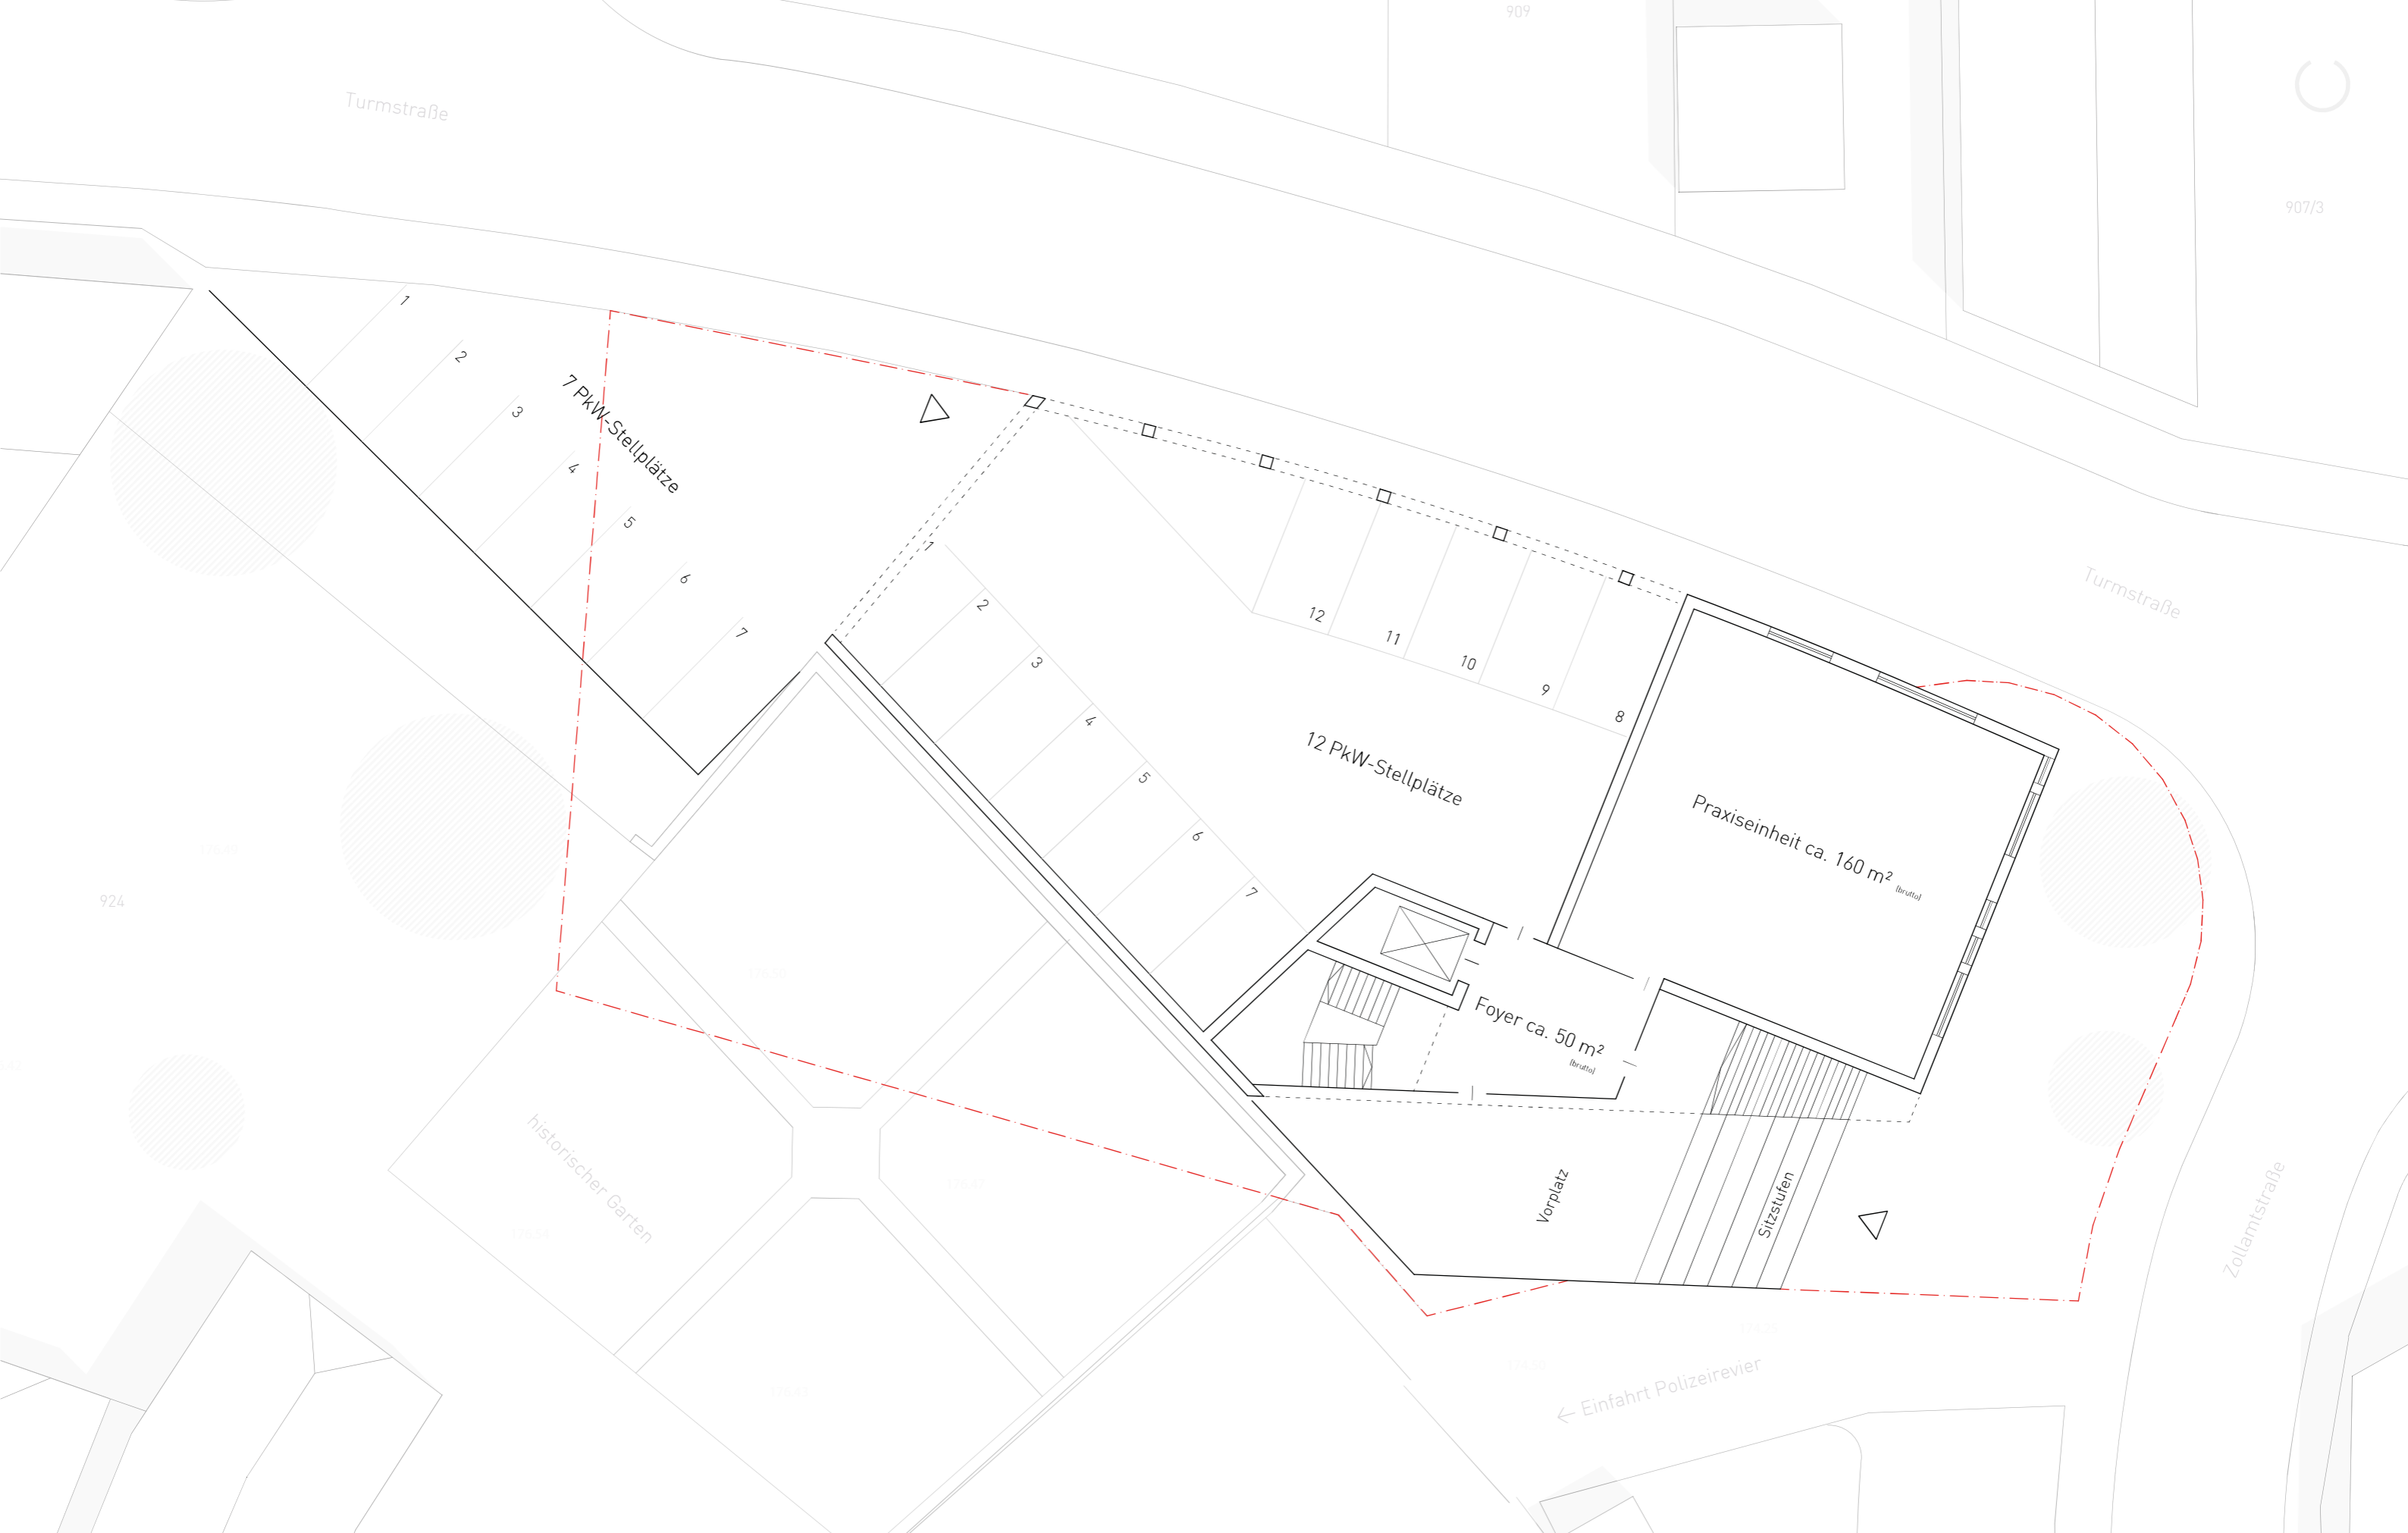


SYSTEMGRUNDRISS EBENE 00 (Alternative Stellplätze)

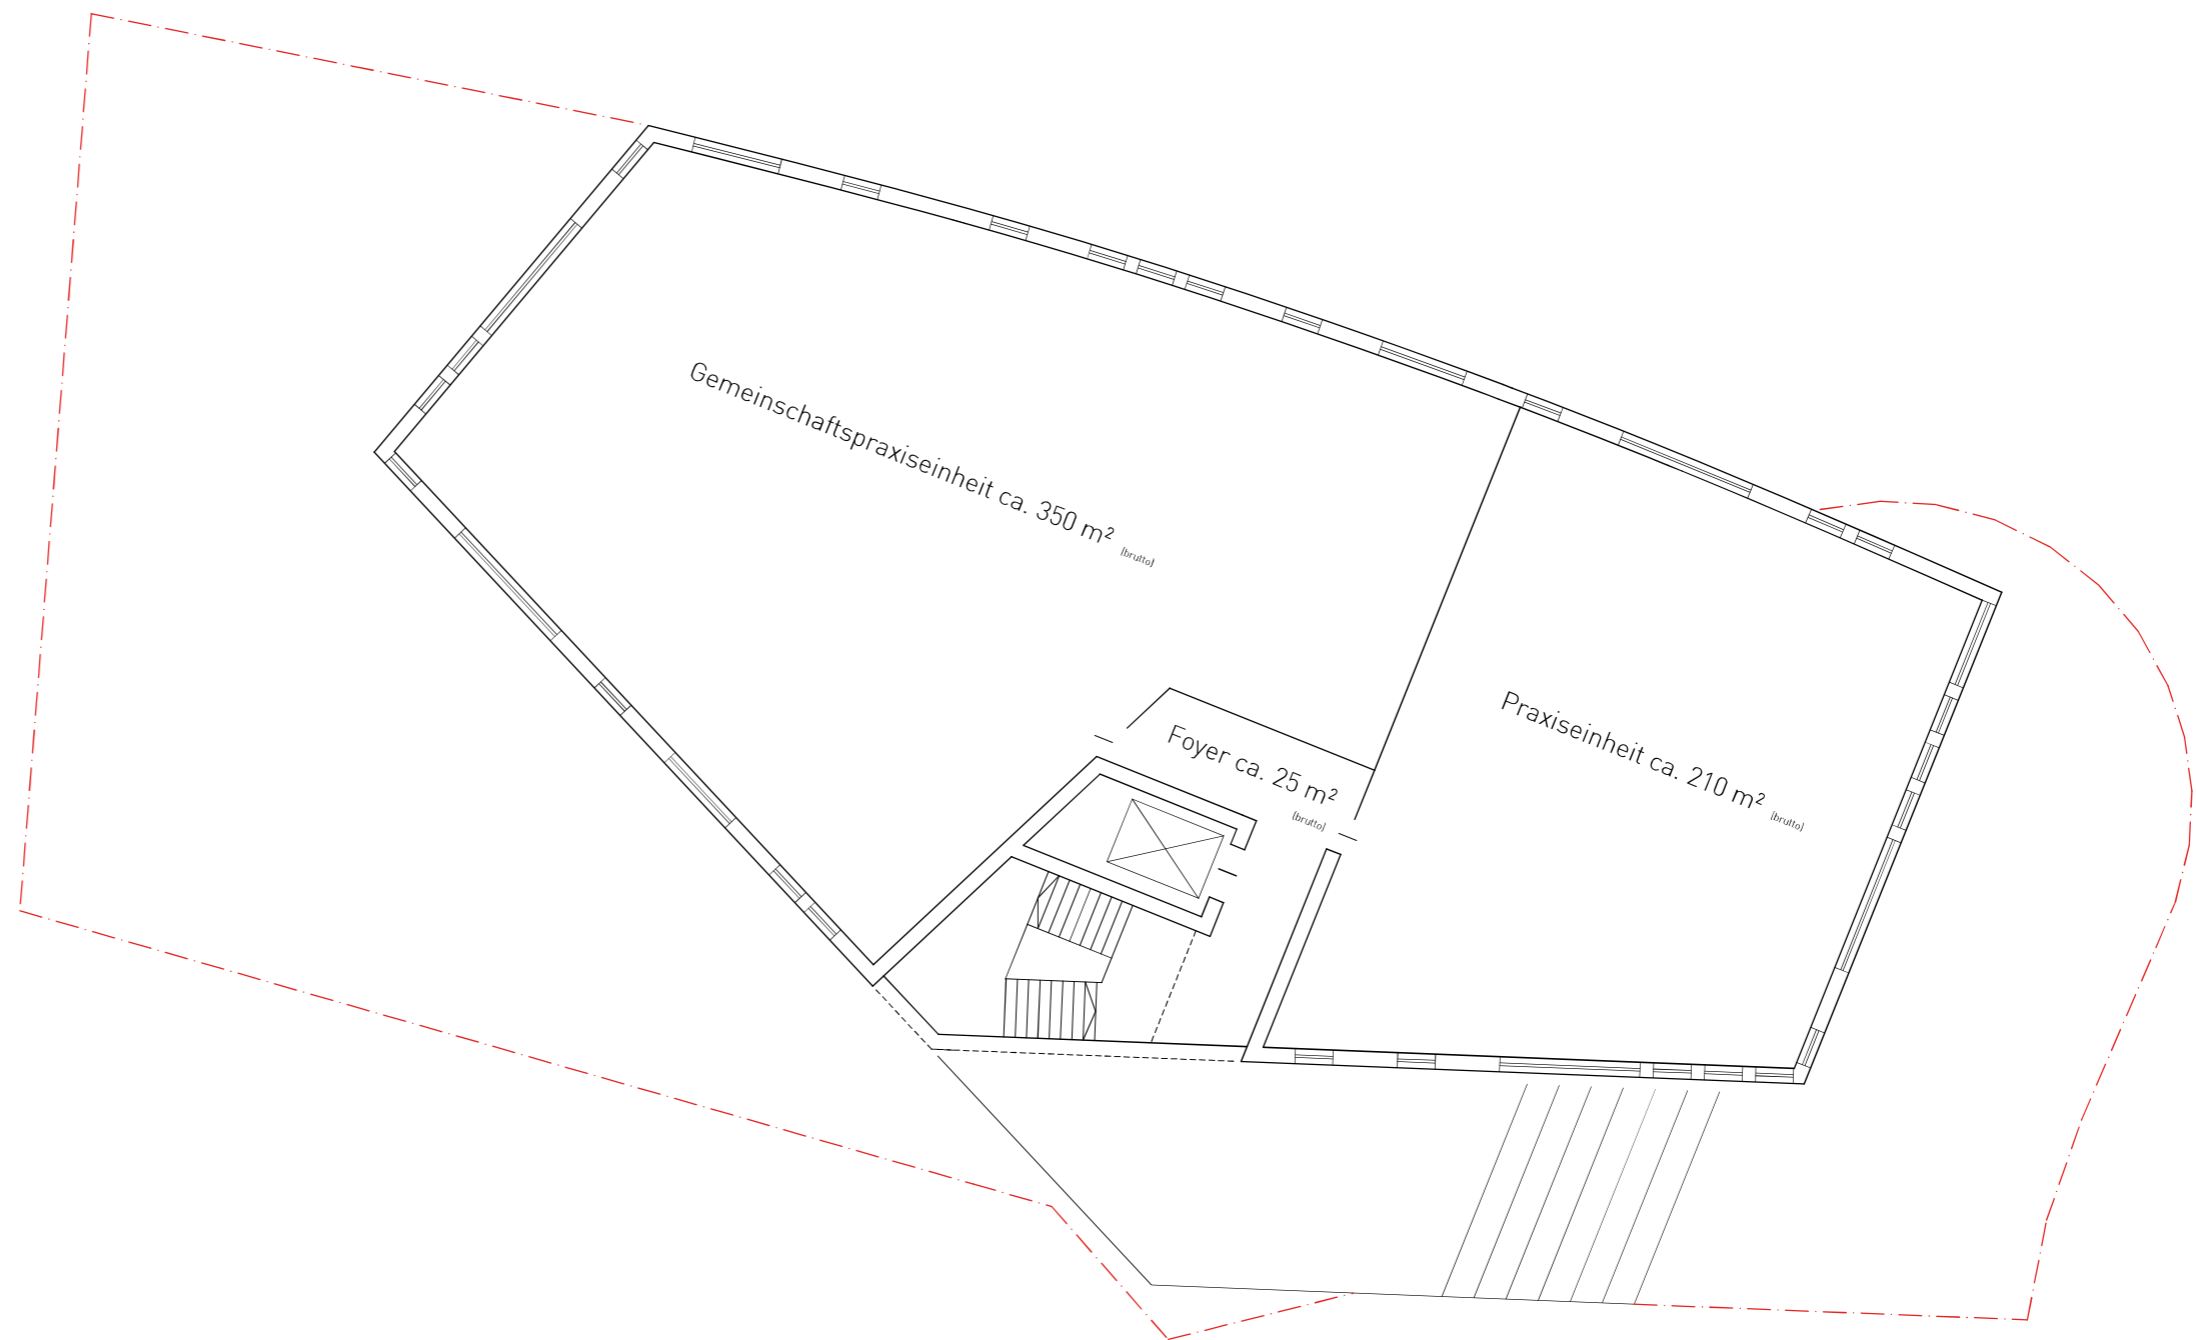

SYSTEMREGELGRUNDRISS 1

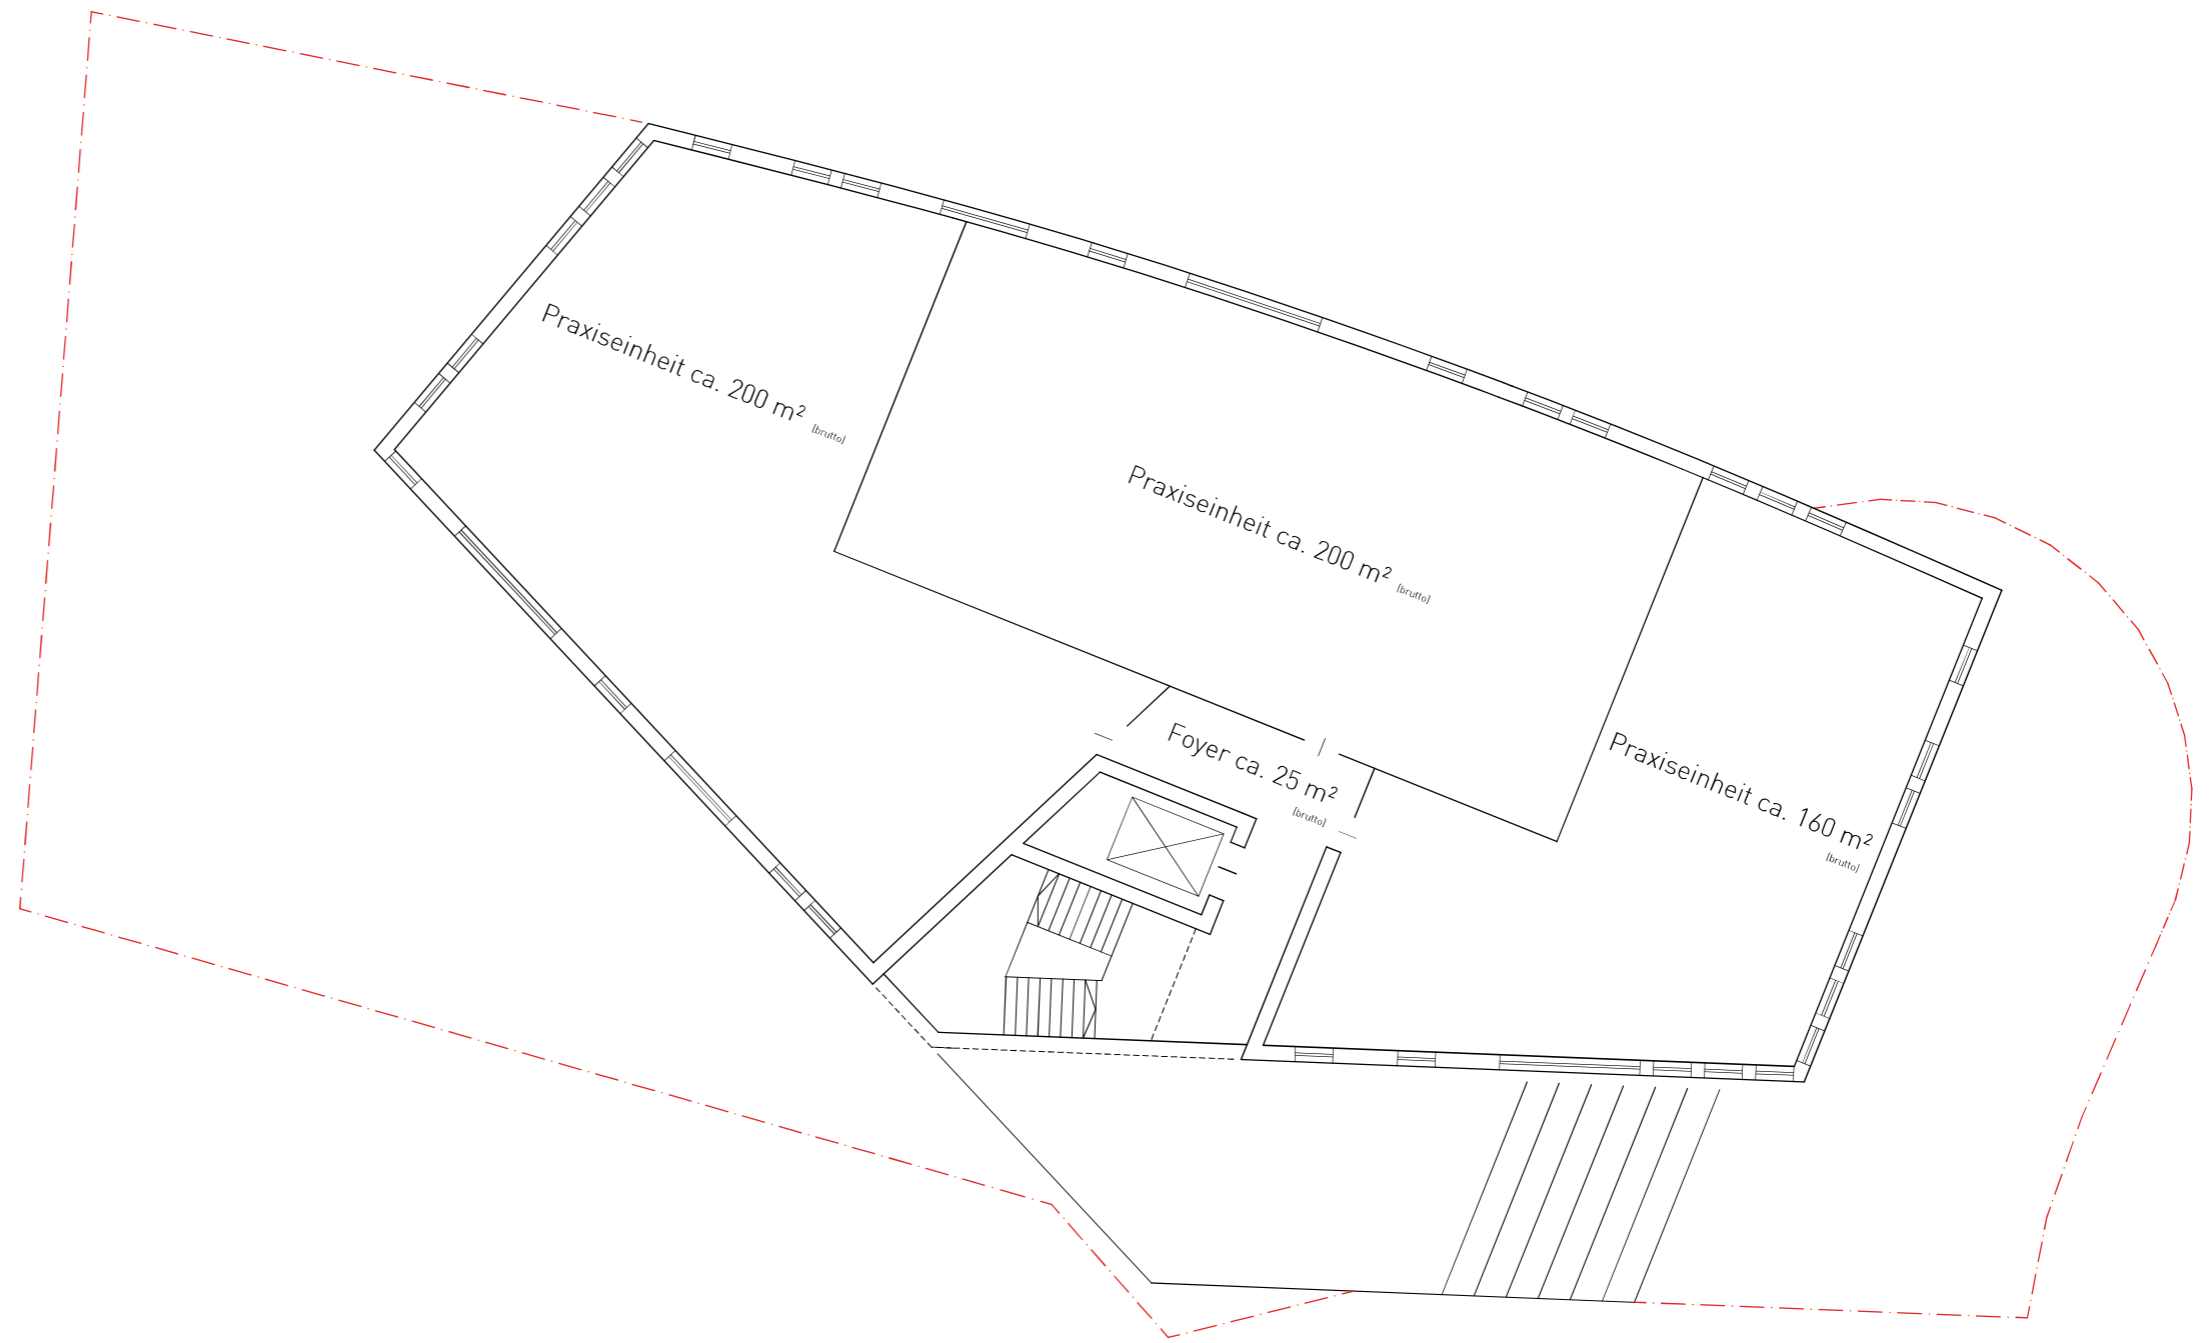

SYSTEMREGELGRUNDRISS 2

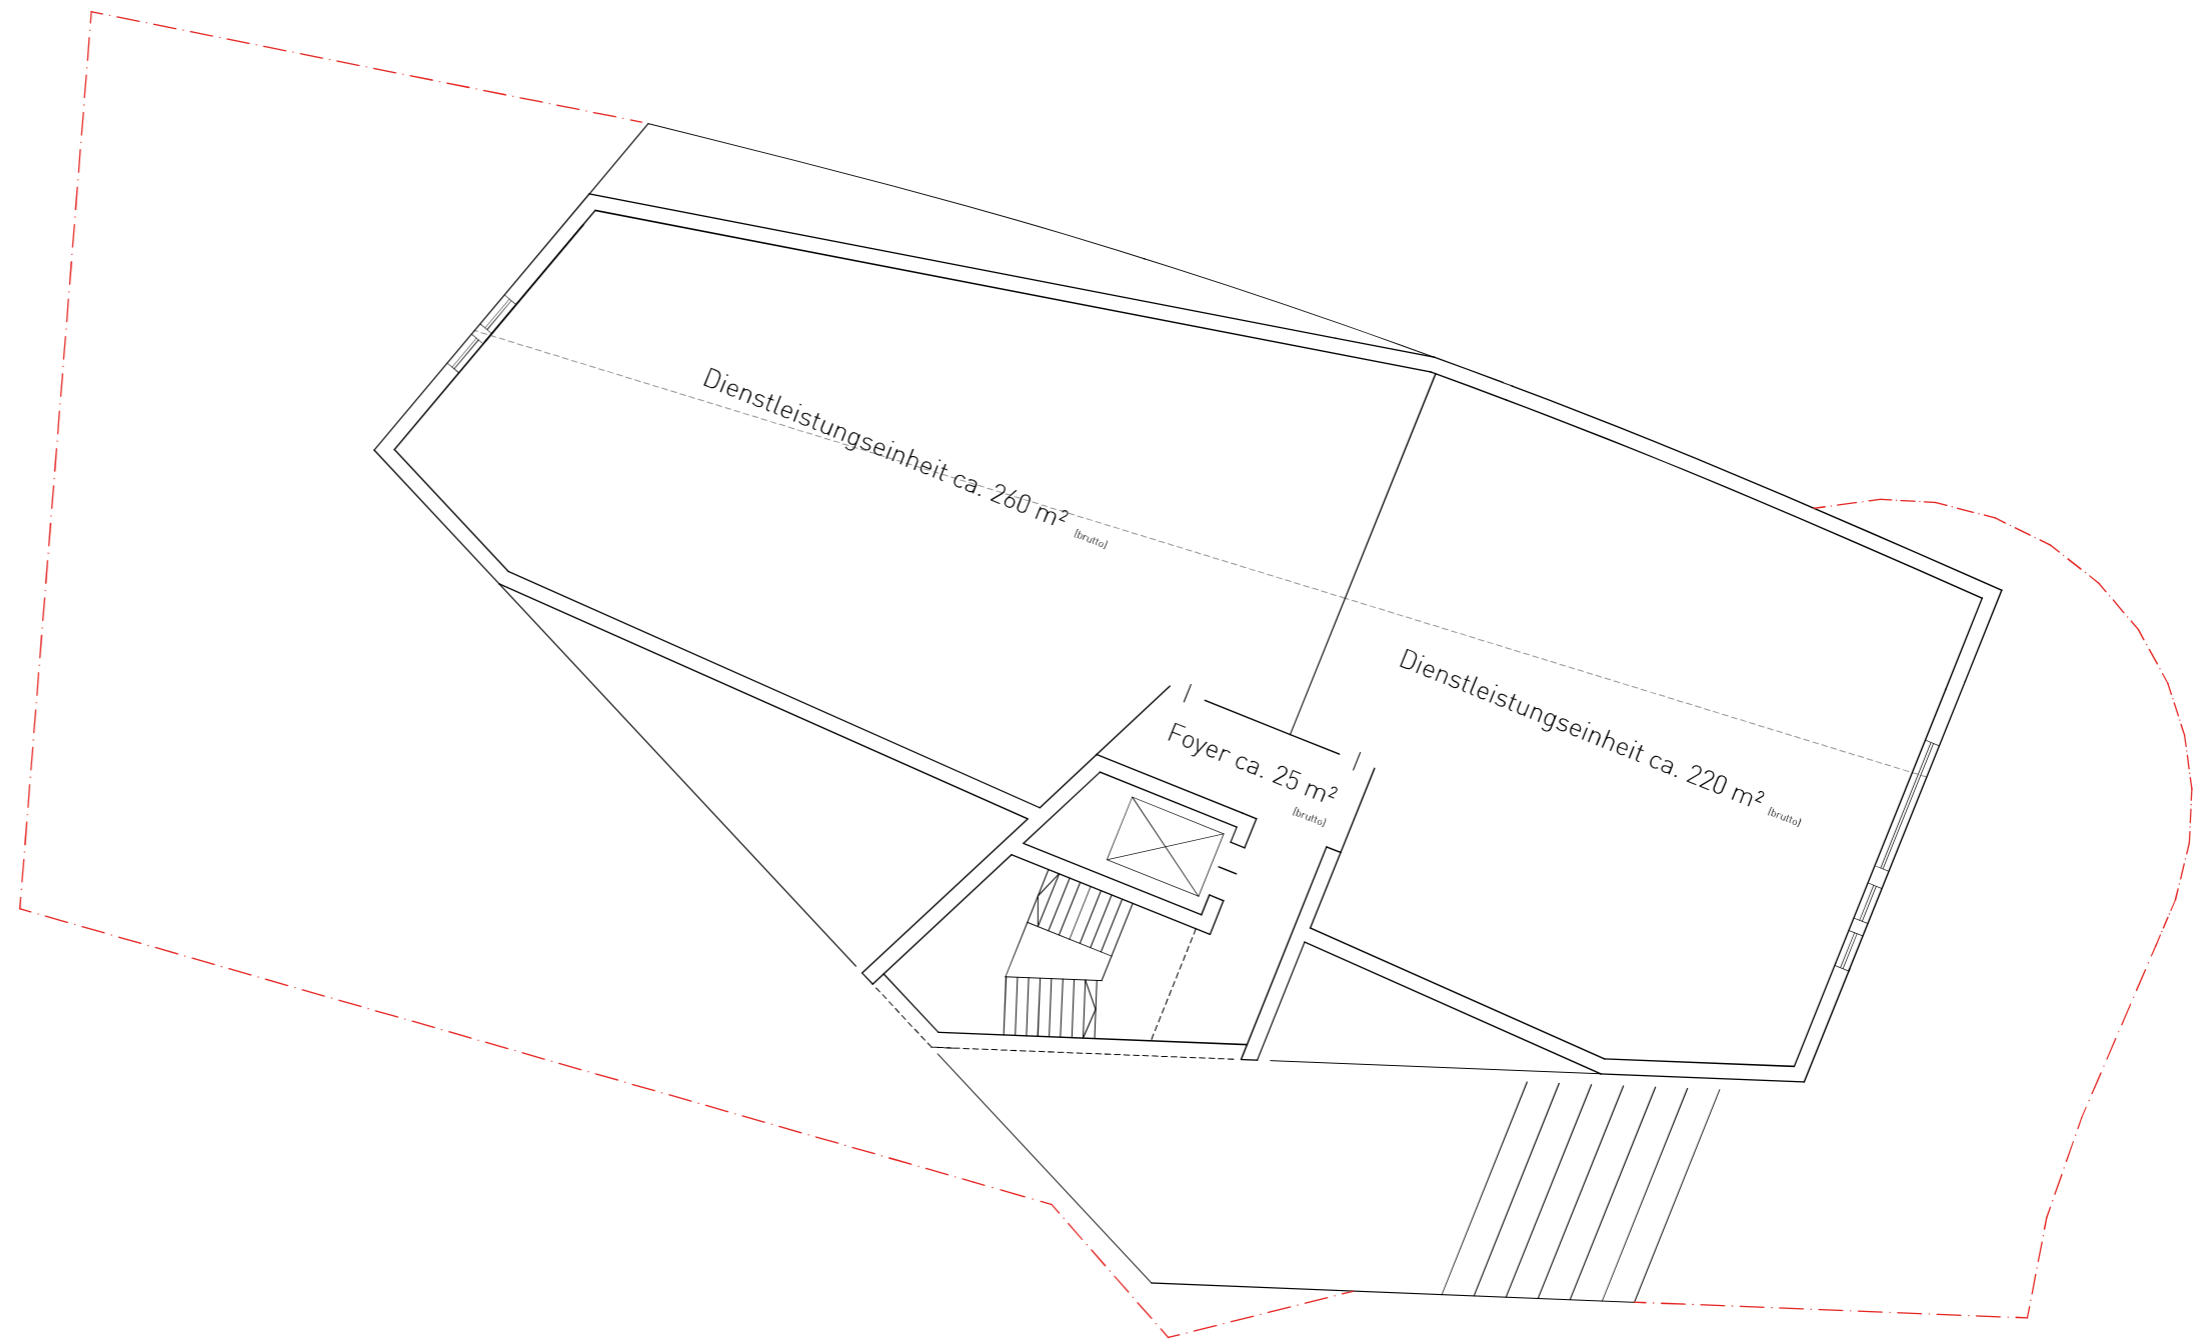

SYSTEMGRUNDRISS DACHGESCHOSS