

LEGENDE

- ARCHITEKT: heneghan peng architects
- TRAGWERK: GÖPPERT BAUINGENIEURE
- TRAGWERK: VERTEC GMBH
- BRANDSCHUTZ: INGENIEURBÜRO BARTEL
- BAUPHYSIK: dieBauingenieure

GEPLANTE BAULICHE ANLAGEN

VORHANDENE BAULICHE ANLAGEN ZUR BAUMASSNAHME = SANIERUNG

ABBRUCH BAULICHE ANLAGEN

VORHANDENE BAULICHE ANLAGEN


GRUNDSTÜCKSGRENZE

HAUPT- / NEBENEINGANG

ALLGEMEINE BEMERKUNGEN


BAUMERKSNULL ±0.00 = OKFF EG (+168.66 ü.N.N)

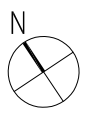


NR.	DATUM	BESCHREIBUNG
01	14_0919	LEGENDE

BAUHERR
STADT LAHR
STADTBAUAMT
RATHAUSPLATZ 7, 77933 LAHR, DEUTSCHLAND
TEL: 49 (0) 7821 910 1801
FAX: 49 (0) 7821 910 0114
EMAIL: stadtbaueamt@lahr.de

STADTGESCHICHTLICHES
MUSEUM LAHR
ARCHITEKT
heneghan peng architects
WALDEMARSTRASSE 37A, 10999 BERLIN, DEUTSCHLAND
TEL: 49 (0) 30 755 66 76 35 FAX: 353 (0) 1 933 9010
E-MAIL: hpac@hpac.com

PLAN
VORENTWURF
LAGEPLAN

PROJEKT NR.	NUMMER
SML	A0.101
DATUM	
22.07.2014	
MAßSTAB/AS	VERFASSER
1:500	DA
INDEX	GEPRÜFT
01	KK

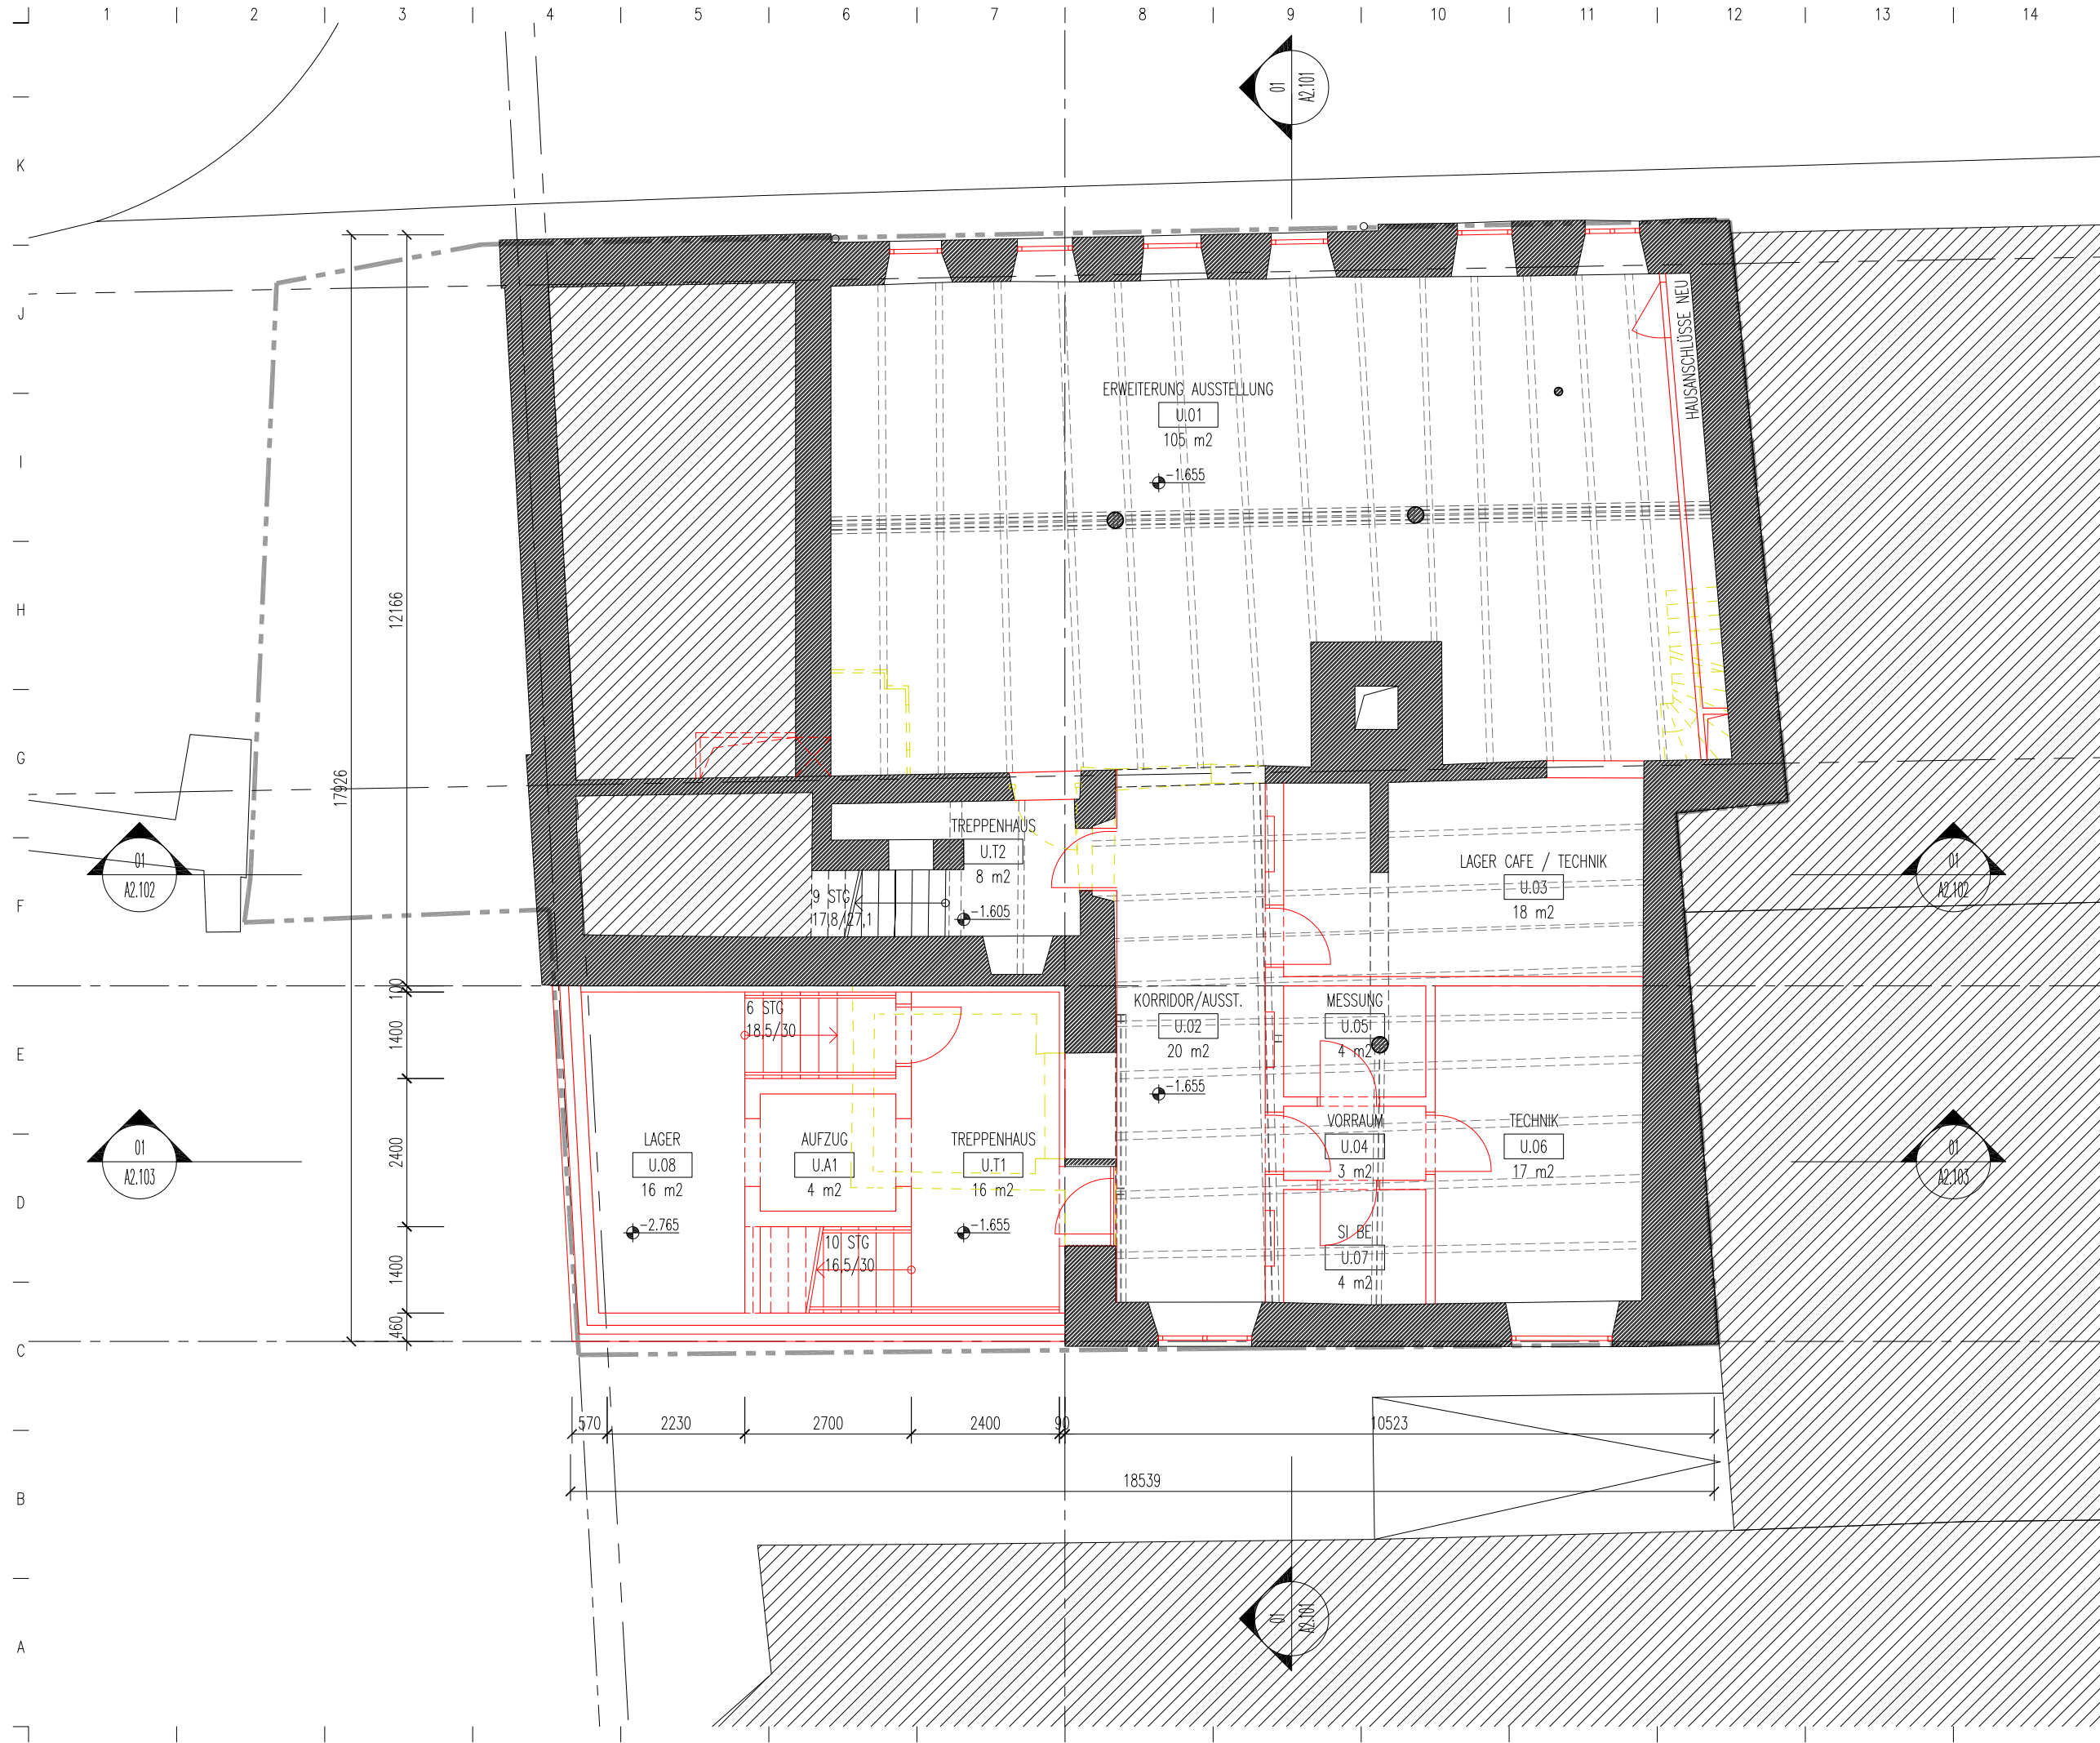

LEGENDE

ARCHITEKT
heneghan peng architects

TRÄGWERK
GÖPPERT BAUINGENIEURE

BRANDSCHUTZ
INGENIEURBÜRO BARTEL

BAUPHYSIK
dieBauingenieure

BRUNNEN
VERTEC GMBH

ABRISS SCHNITT / ANSICHT

NEU SCHNITT / ANSICHT

ALLGEMEINE BEMERKUNGEN

GRUNDSTÜCKSGRENZE


BAUWERKSNULL ±0.00 = OKFF EG (+168.66 Ü.N.N.)

01 A2.102

01 A2.103

01 A2.101

01 A2.103

NR.	DATUM	ANBAU	BESCHREIBUNG
01	14.09.18	ANBAU	

BAUHERR
STADT LAHR


STADTBAUAMT
RATHAUSPLATZ 7, 77933 LAHR, DEUTSCHLAND
TEL: 49 (0) 7821 910 1801
FAX: 49 (0) 7821 910 0114
EMAIL: stadtbaeamt@lahr.de

STADTGESCHICHTLICHES MUSEUM LAHR

ARCHITEKT
heneghan peng architects
WALDENSTRASSE 37A, 10999 BERLIN, DEUTSCHLAND
TEL: 49 (0) 30 755 66 76 35 FAX: 353 (0) 1 933 9010
E-MAIL: hpac@hpac.com

PLAN
VORENTWURF
GRUNDRISS
1. UNTERGESCHOSS

PROJEKT NR.	NUMMER
SML	A1.101
DATUM	22.07.2014
MAßSTAB/A3	VERFASSER
1:100	DA
INDEX	GEPRÜFT
01	KK

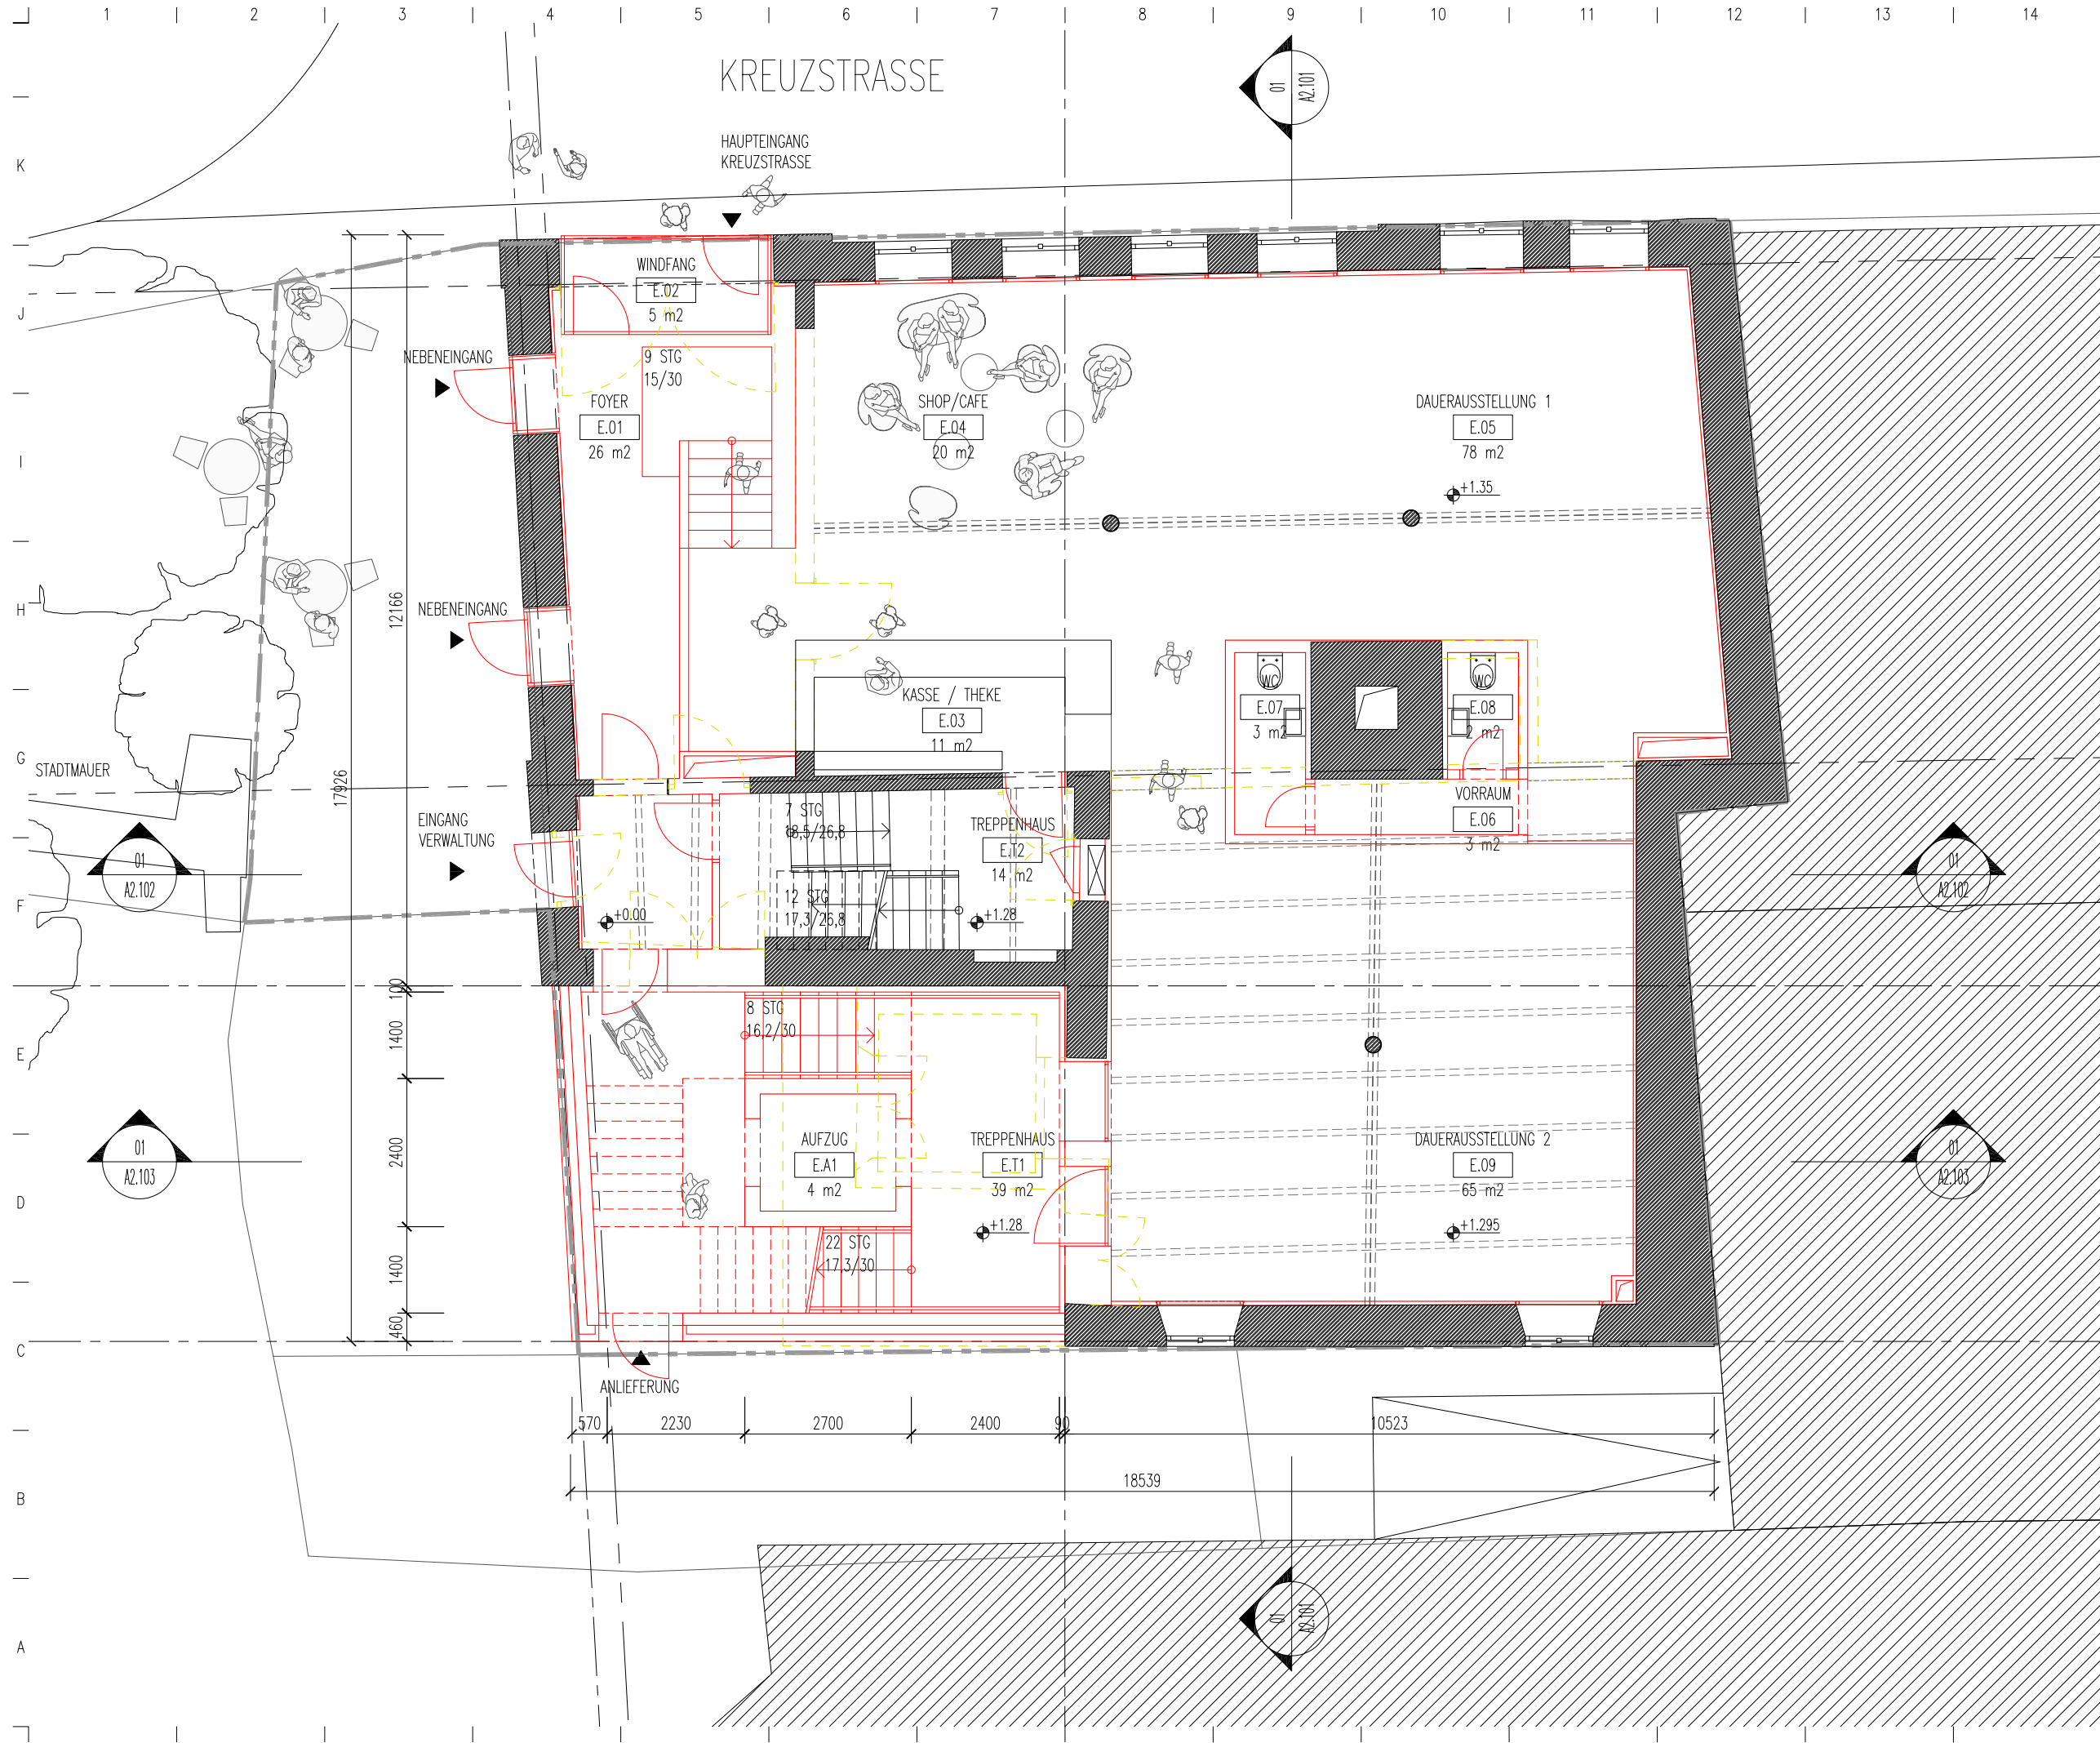

LEGENDE

ARCHITEKT
heneghan peng architects

TRAGWERK
GÖPPERT BAUINGENIEURE

VERTEC GMBH
BRANDSCHUTZ
INGENIEURBÜRO BARTEL

BAUPHYSIK
dieBauingenieure

ABRISS SCHNITT / ANSICHT


NEU SCHNITT / ANSICHT

ALGEMEINE BEMERKUNGEN

GRUNDSTÜCKSGRENZE


BAUWERKSNULL ±0.00 = OKFF EG (+168.66 ÜNN)

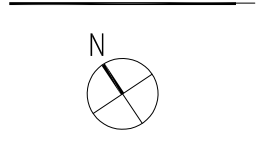


01	14_0918	ANBAU
NR.	DATUM	BESCHREIBUNG

BAUHERR
STADT LAHR
STADTBAUAMT
RATHAUSPLATZ 7, 77933 LAHR, DEUTSCHLAND
TEL: 49 (0) 7821 910 1801
FAX: 49 (0) 7821 910 0114
EMAIL: stadtbaun@lahr.de

STADTGESCHICHTLICHES MUSEUM LAHR
ARCHITEKT
heneghan peng architects
WALDENSTRASSE 37A, 10999 BERLIN, DEUTSCHLAND
TEL: 49 (0) 30 755 66 76 35 FAX: 353 (0) 1 933 9010
E-MAIL: hpac@hpac.com

PLAN
VORENTWURF
GRUNDRISS
ERDGESCHOSS

PROJEKT NR.	NUMMER
SML	A1.102
DATUM	22.07.2014
MAßSTAB/AS	VERFASSER
1:100	DD
INDEX	GEPRÜFT
01	KK

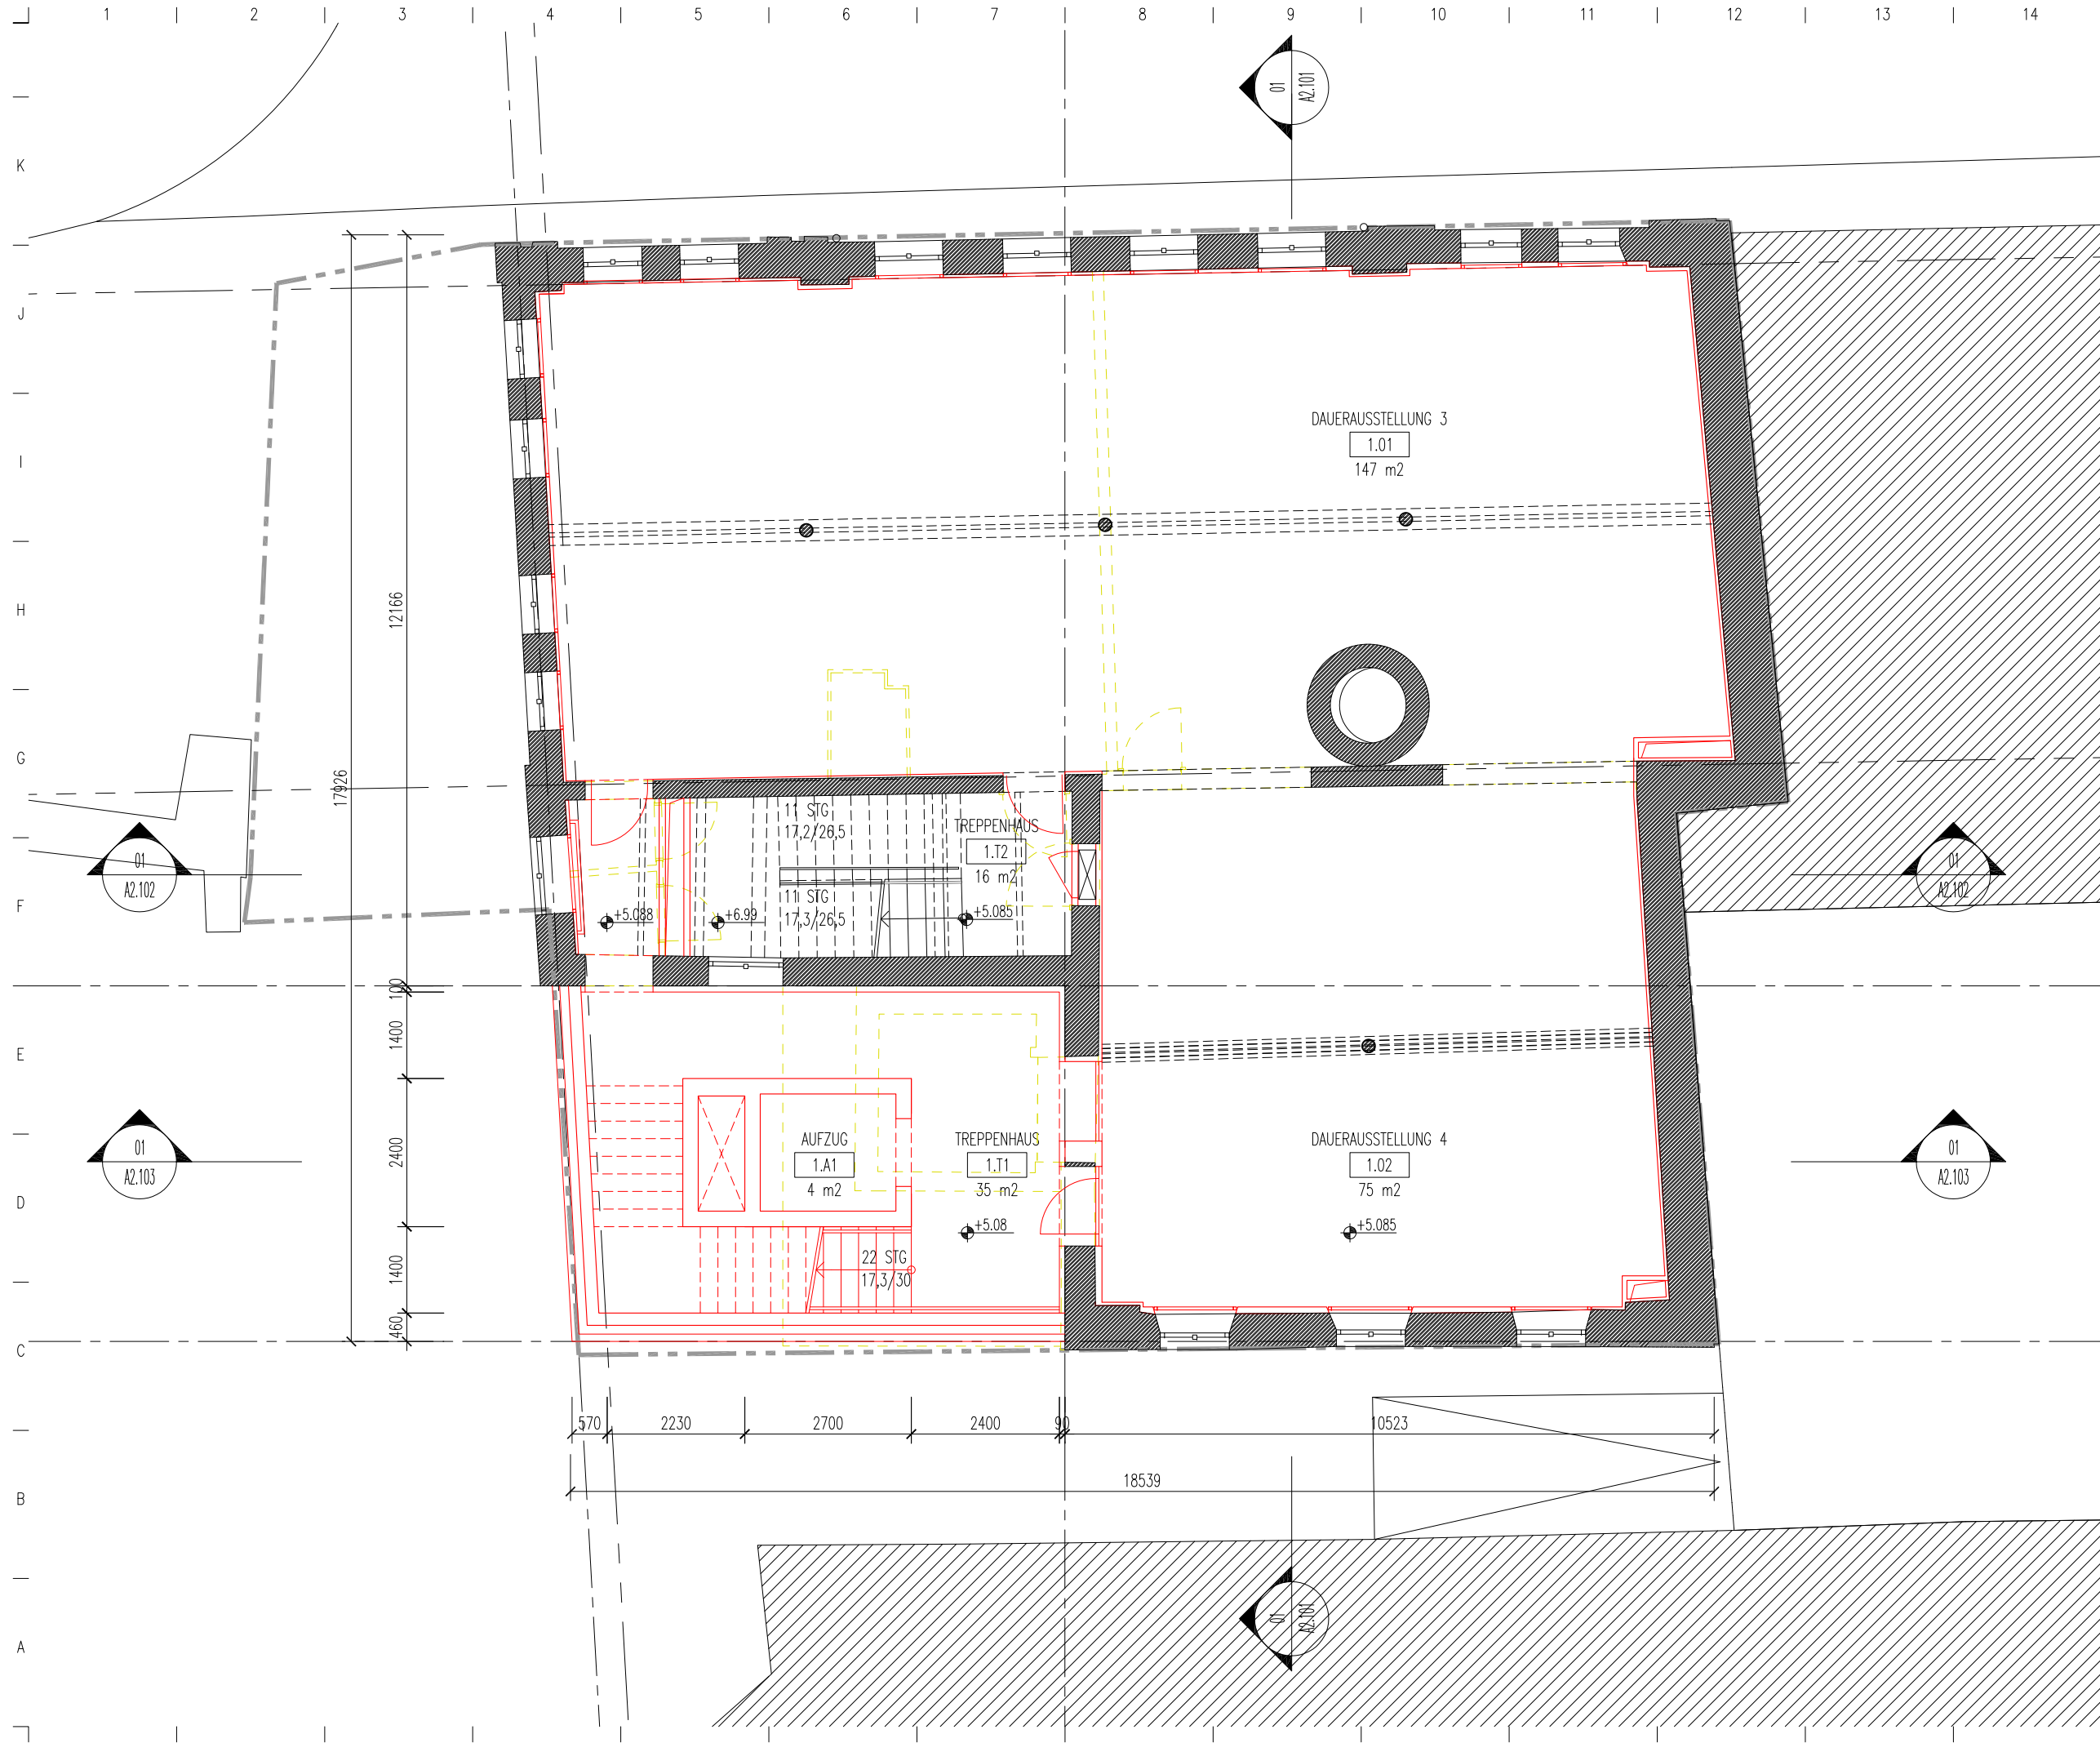

- LEGENDE**
- ARCHITEXT
heneghan peng architects
 - TRAGWERK
GÖPPERT BAUINGENIEURE
 - TRK
VERTEC GMBH
 - BRANDSCHUTZ
INGENIEURBÜRO BARTEL
 - BAUPHYSIK
dieBauingenieure
- BRUNNEN SCHNITT / ANSICHT
- NEU SCHNITT / ANSICHT
- ALLGEMEINE BEMERKUNGEN
- GRUNDSTÜCKSGRENZE
- BAUWERKSNULL ±0.00 = OKFF EG (+168.66 Ü.N.N.)

N

01	14_0918	ANBAU					
NR.	DATUM	BESCHREIBUNG					


BAUHERR
STADT LAHR
STADTBAUAMT
RATHAUSPLATZ 7, 77933 LAHR, DEUTSCHLAND
TEL: 49 (0) 7821 910 1801
FAX: 49 (0) 7821 910 0114
EMAIL: stadtbaun@lahr.de

STADTGESCHICHTLICHES MUSEUM LAHR

ARCHITEXT
heneghan peng architects
WALDENSTRASSE 37A, 10999 BERLIN, DEUTSCHLAND
TEL: 49 (0) 30 755 66 76 35 FAX: 353 (0) 1 933 9010
E-MAIL: hpac@hpac.com

PLAN
VORENTWURF
GRUNDRISS
1.OBERGESCHOSS

PROJEKT NR. SML	NUMMER A1.103
DATUM 22.07.2014	
MAßSTAB/AS 1:100	VERFASSER DA
INDEX 01	GEPRÜFT KK

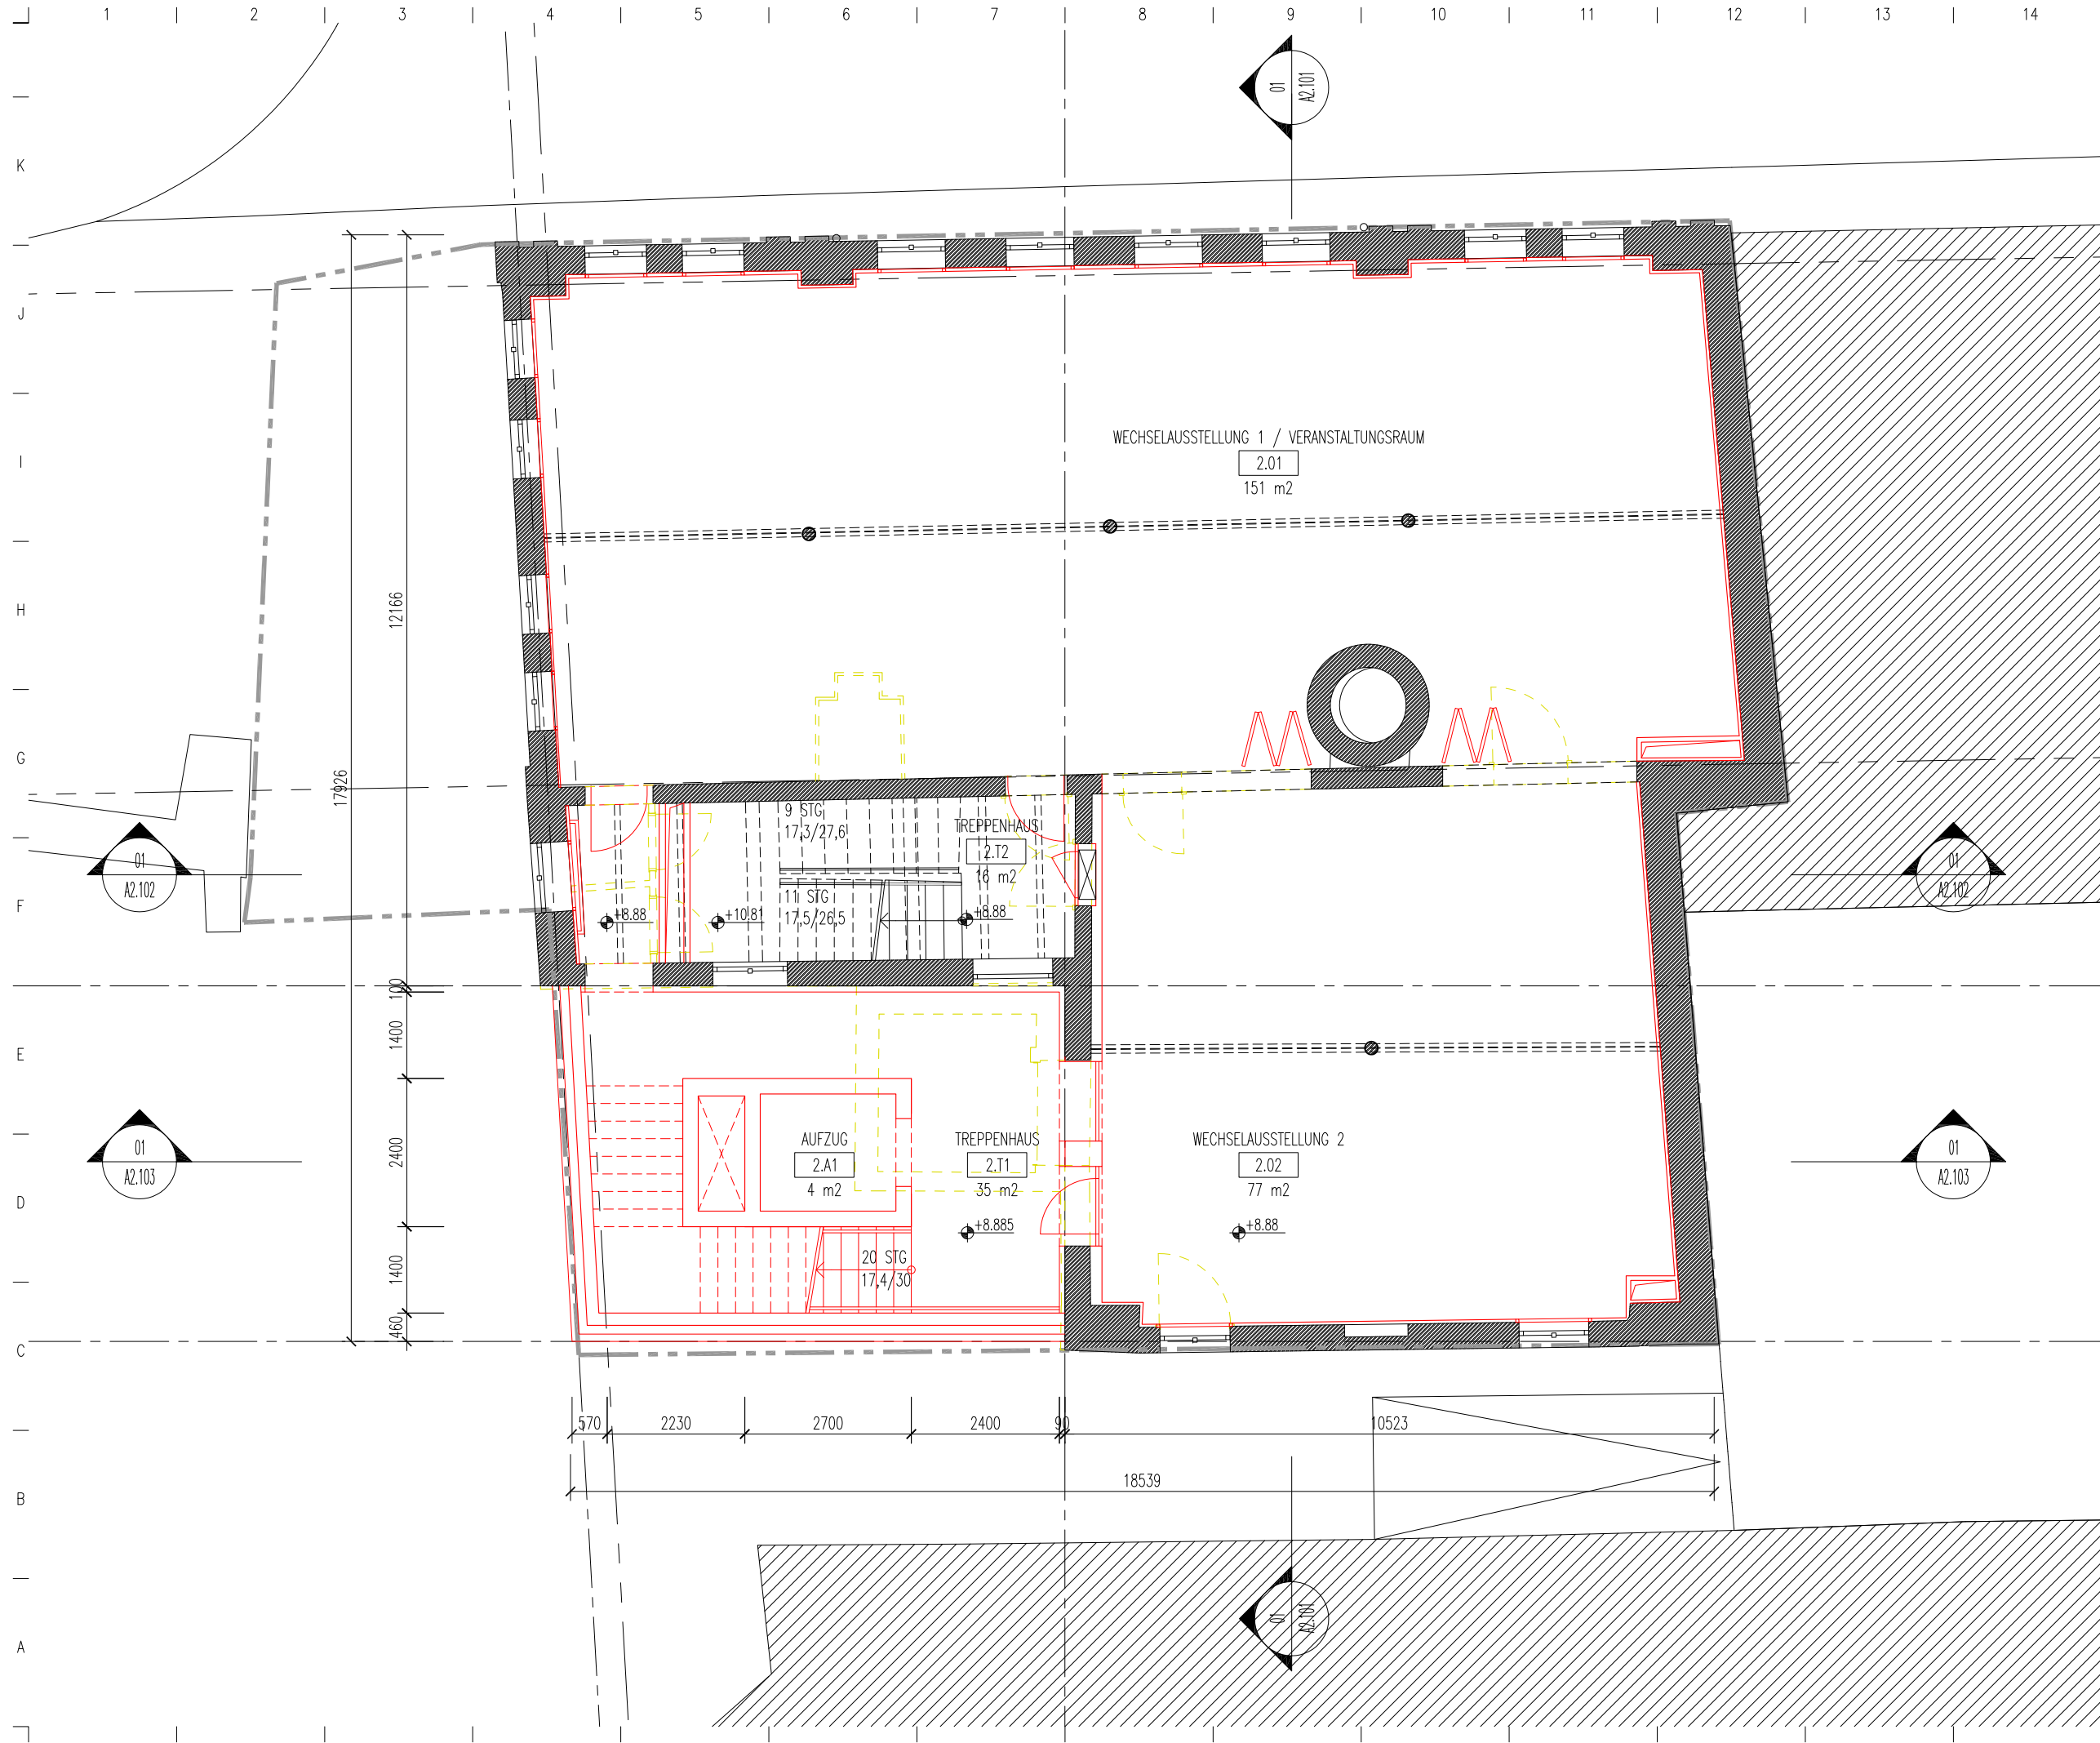

LEGENDE

ARCHITEKT
heneghan peng architects

TRAGWERK
GÖPPERT BAUINGENIEURE

TRK
VERTEC GMBH

BRANDSCHUTZ
INGENIEURBÜRO BARTEL

BAUPHYSIK
dieBauingenieure

ABRISS SCHNITT / ANSICHT

NEU SCHNITT / ANSICHT

ALLGEMEINE BEMERKUNGEN

GRUNDSTÜCKSGRENZE


BAUWERKSNULL ±0.00 = OKFF EG (+168.66 Ü.N.N.)

N

01	14_0918	ANBAU
NR.	DATUM	BESCHREIBUNG


BAUHERR
STADT LAHR
STADTBAUAMT
RATHAUSPLATZ 7, 77933 LAHR, DEUTSCHLAND
TEL: 49 (0) 7821 910 1801
FAX: 49 (0) 7821 910 0114
EMAIL: stadtbaun@lahr.de

STADTGESCHICHTLICHES MUSEUM LAHR

ARCHITEKT
heneghan peng architects
WALDENSTRASSE 37A, 10999 BERLIN, DEUTSCHLAND
TEL: 49 (0) 30 755 66 76 35 FAX: 353 (0) 1 933 9010
E-MAIL: hpac@hpac.com

PLAN
VORENTWURF
GRUNDRISS
2.OBERGESCHOSS

PROJEKT NR.	NUMMER
SML	A1.104
DATUM	
22.07.2014	
MAßSTAB/AS	VERFASSER
1:100	DA
INDEX	GEPRÜFT
01	KK

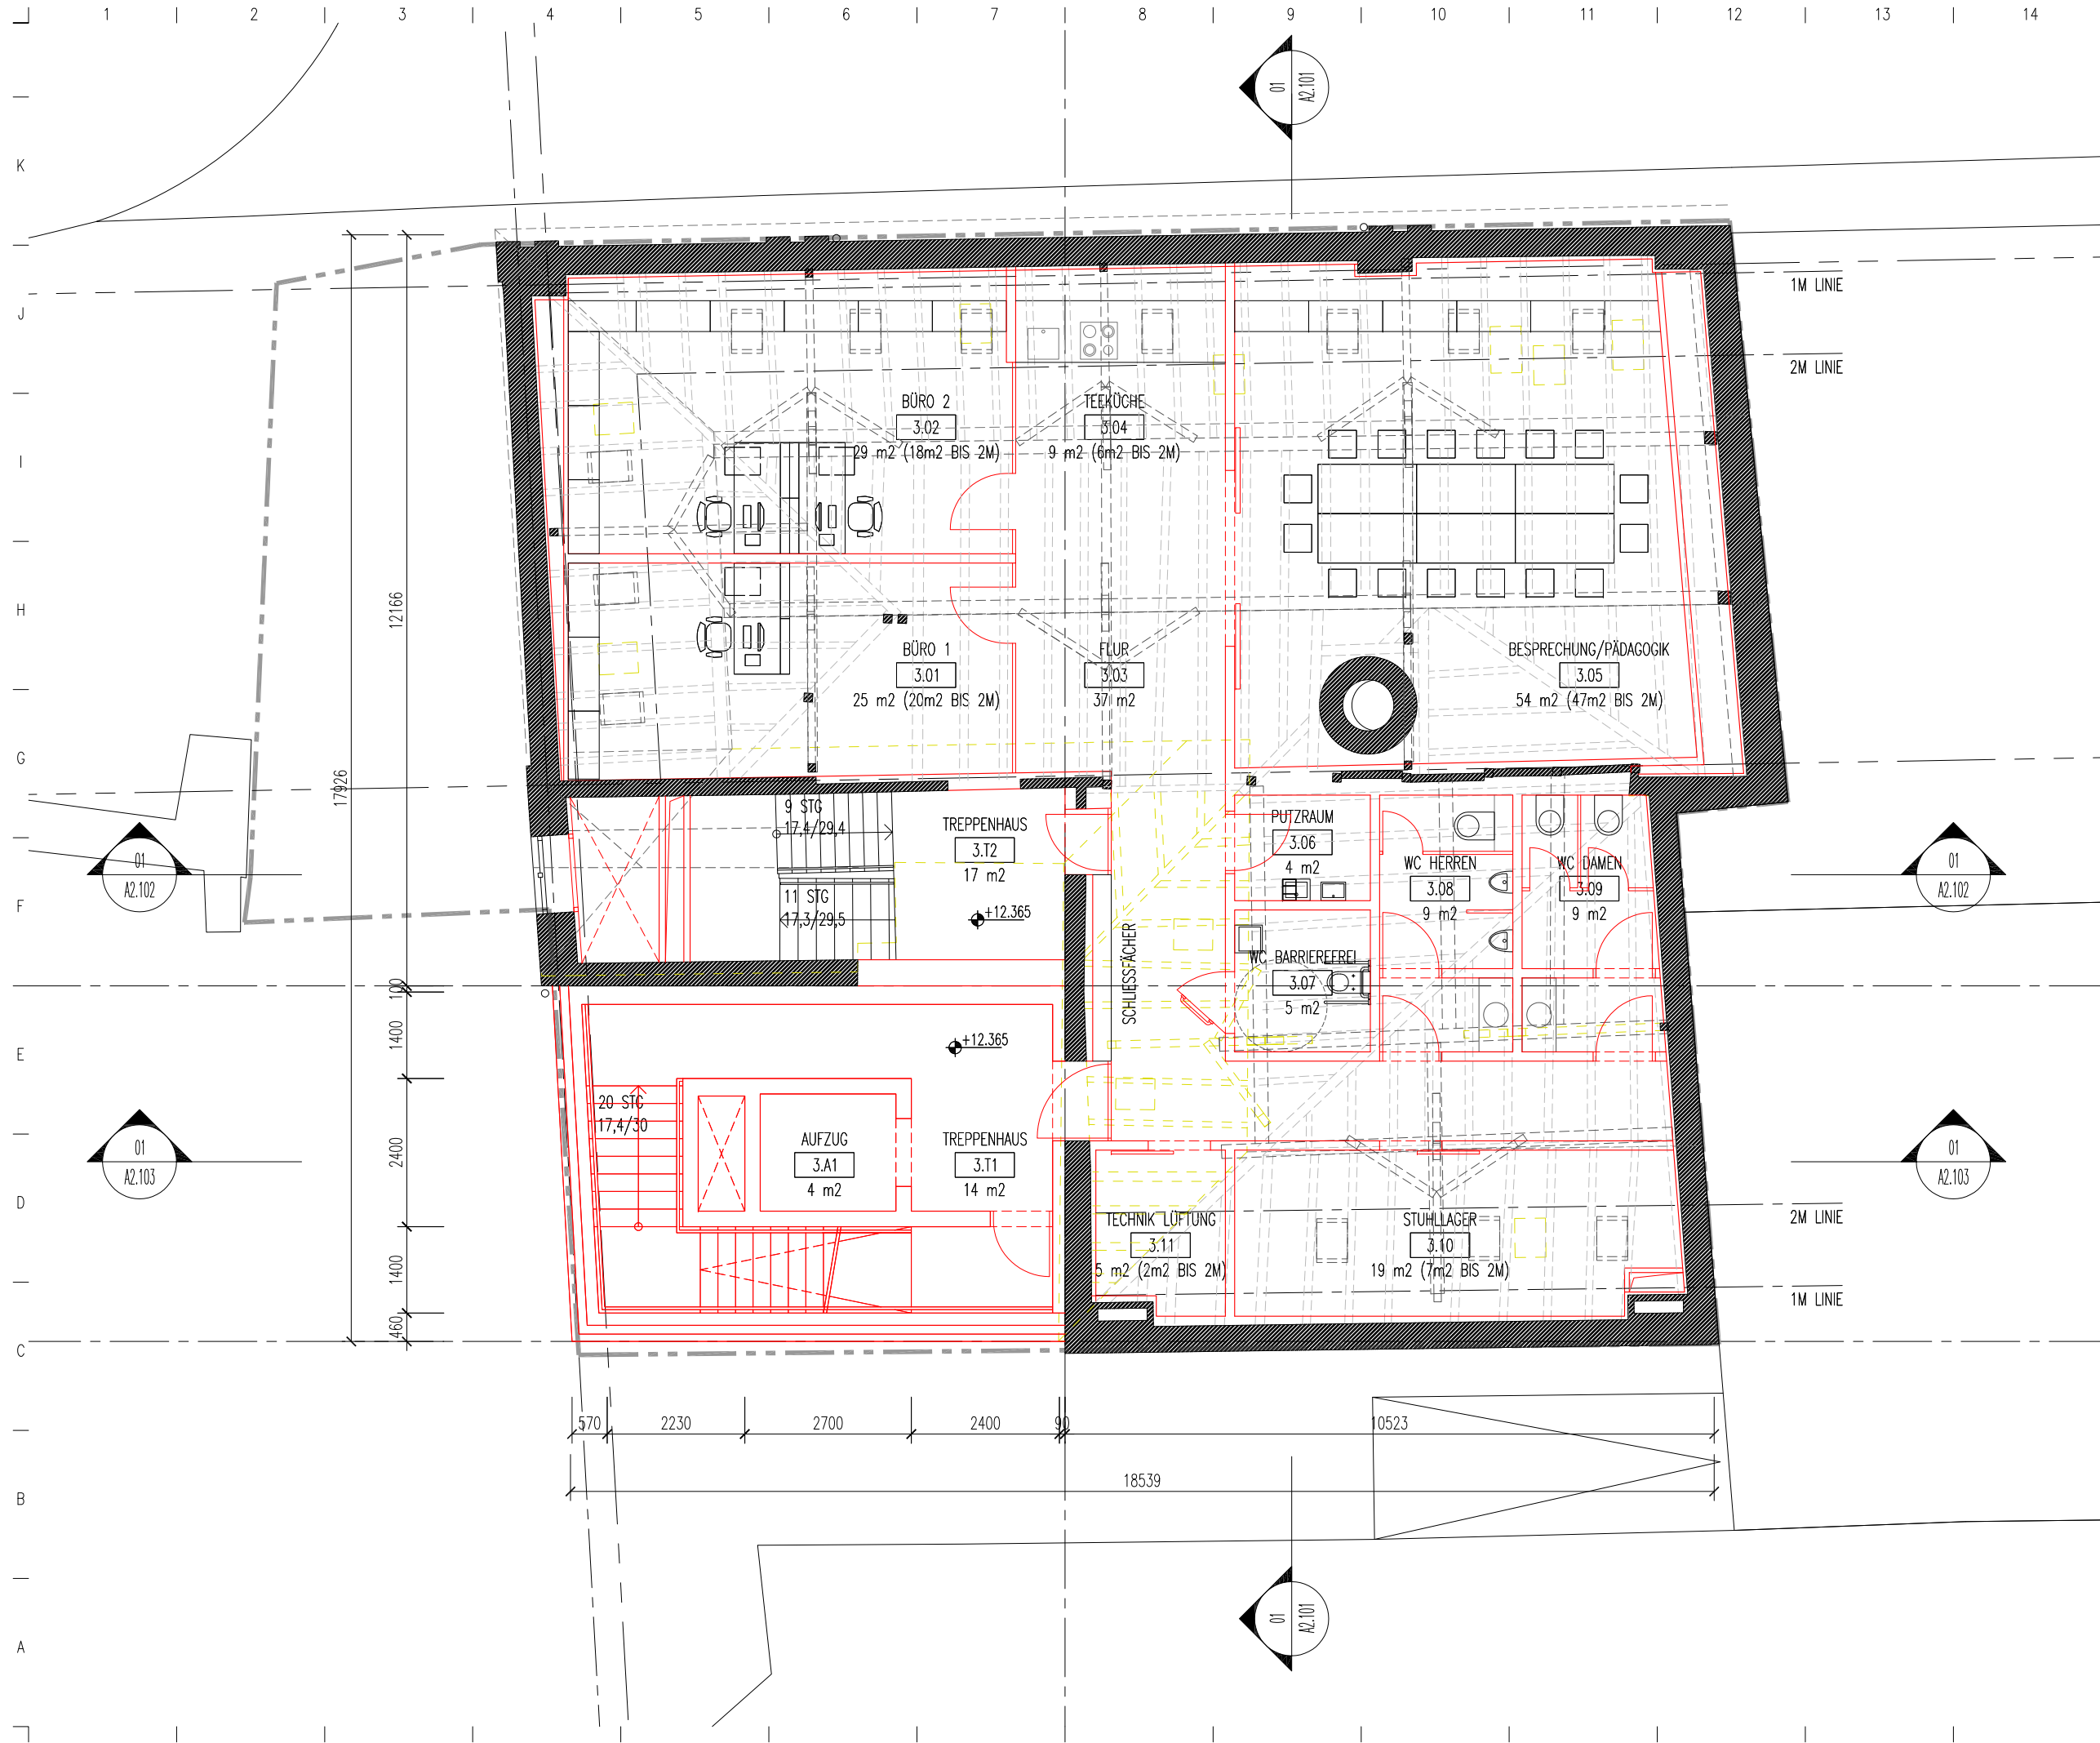

- LEGENDE**
- ARCHITEKT
heneghan peng architects
 - TRÄGERFIRMEN
GÖPPERT BAUINGENIEURE
TKA
 - VERTEC GMBH
BRANDSCHUTZ
INGENIEURBÜRO BARTEL
BAUPHYSIK
dieBauingenieure
 - BRUSS SCHNITT / ANSICHT
 - NEU SCHNITT / ANSICHT
 - GRUNDSTÜCKSGRENZE

- ALLGEMEINE BEMERKUNGEN**
1. ALLE MAßSTÄBE SIND IN METERN UNLESS ANDERSONS ANGEWANDEN WIRD.
BAUWERKSNULL ±0.00 = OKFF EG (+168.66 U.N.M.)


01	14_0918	ANBAU
NR.	DATUM	BESCHREIBUNG

BAUHERR
STADT LAHR
STADTBAUAMT
RATHAUSPLATZ 7, 77933 LAHR, DEUTSCHLAND
TEL: 49 (0) 7821 910 1801
FAX: 49 (0) 7821 910 0114
EMAIL: stadtbaun@lahr.de

STADTGESCHICHTLICHES MUSEUM LAHR
ARCHITEKT
heneghan peng architects
WALDENSTRASSE 37A, 10999 BERLIN, DEUTSCHLAND
TEL: 49 (0) 30 755 66 76 35 FAX: 353 (0) 1 933 9010
E-MAIL: hpac@hpac.com

PLAN
VORENTWURF
GRUNDRISS
DACHGESCHOSS

PROJEKT NR.	NUMMER
SML	A1.105
DATUM	
22.07.2014	
MAßSTAB/3	VERFASSER
1:100	DA
INDEX	GEPRÜFT
01	KK

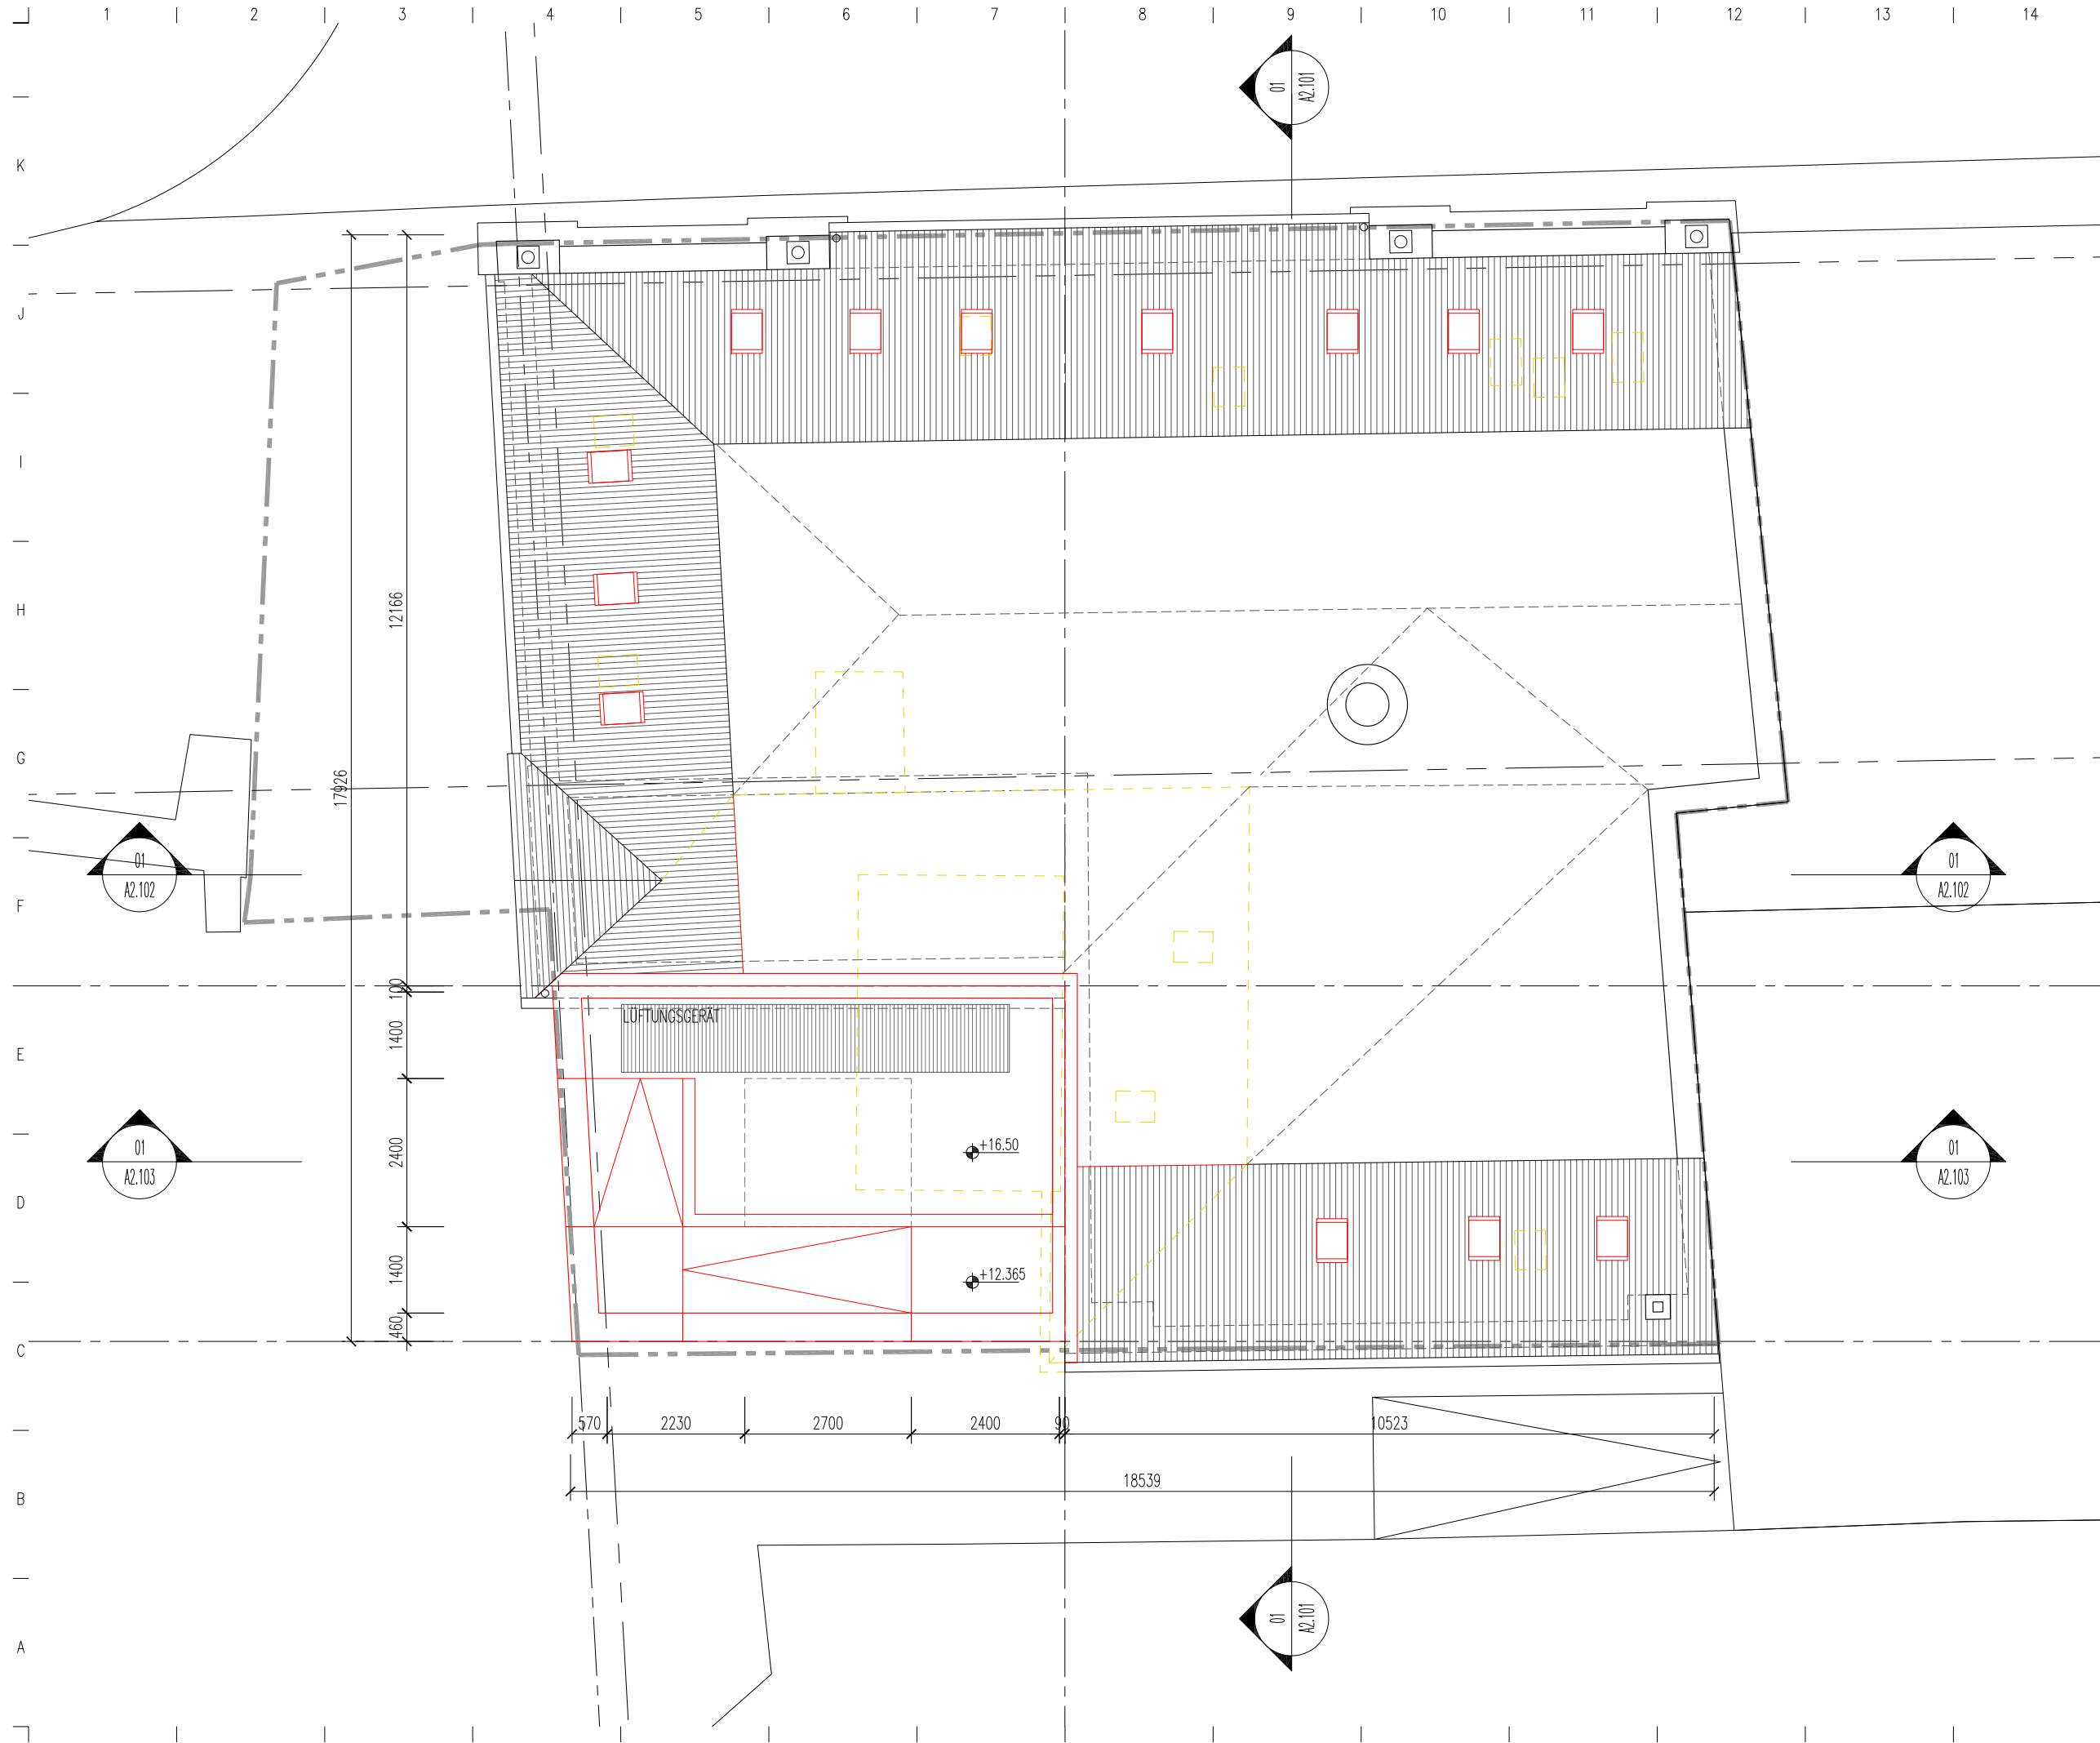

LEGENDE

ARCHITEXT	heneghan peng architects
TRÄGERWERK	GÖPPERT BAUINGENIEURE
TRIA	VERTEC GMBH
BESTAND	BRANDSCHUTZ
	INGENIEURBÜRO BARTEL
	BAUPHYSIK
	dieBauingenieure
ABRISS SCHNITT / ANSICHT	
NEU SCHNITT / ANSICHT	
ALLGEMEINE BEMERKUNGEN	
GRUNDSTÜCKSGRENZE	

1. ALLE MAßSTÄBE SIND IN METERN ANGEGEBEN UNLESS ANDERSONS BEZUG NEHMEN WIRD.
BAUWERKSNULL ±0.00 = OKFF EG (+168.66 Ü.N.N.)

01		ANBAU	
NR.	DATUM	BESCHREIBUNG	

BAUHERR
STADT LAHR
 STADTBAUAMT
 RATHAUSPLATZ 7, 77933 LAHR, DEUTSCHLAND
 TEL: 49 (0) 7821 910 1801
 FAX: 49 (0) 7821 910 0114
 EMAIL: stadtbaun@lahr.de

STADTGESCHICHTLICHES MUSEUM LAHR
 ARCHITEXT
 heneghan peng architects
 WALDENSTRASSE 37A, 10999 BERLIN, DEUTSCHLAND
 TEL: 49 (0) 30 755 66 76 35 FAX: 353 (0) 1 933 9010
 E-MAIL: hpac@hpac.com

PLAN
VORENTWURF
GRUNDRISS
DACHAUSICHT

PROJEKT NR.	NUMMER
SML	A1.106
DATUM	
22.07.2014	
MAßSTAB/AS	VERFASSER
1:100	KK
INDEX	GEPRÜFT
01	AD

LEGENDE

ARCHITEKT
heneghan peng architects

TRÄGERWERK
GÖPPERT BAUINGENIEURE
TKA
VERTEC GMBH
BRANDSCHUTZ
INGENIEURBÜRO BARTEL
BAUPHYSIK
dieBauingenieure



BESTAND

ABRISS SCHNITT / ANSICHT

NEU SCHNITT / ANSICHT

- ALLGEMEINE BEMERKUNGEN**
1. ALLE MAßSTÄBE SIND IN METERN UNLESS ANDERWEIT BEZUGEN WIRD.
- BAUWERKSNULL ±0.00 = OKFF EG (+168.66 Ü.N.N.)

EHEM. KAUFHAUS KRAUS
MARKTSTRASSE 42-44

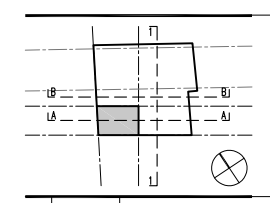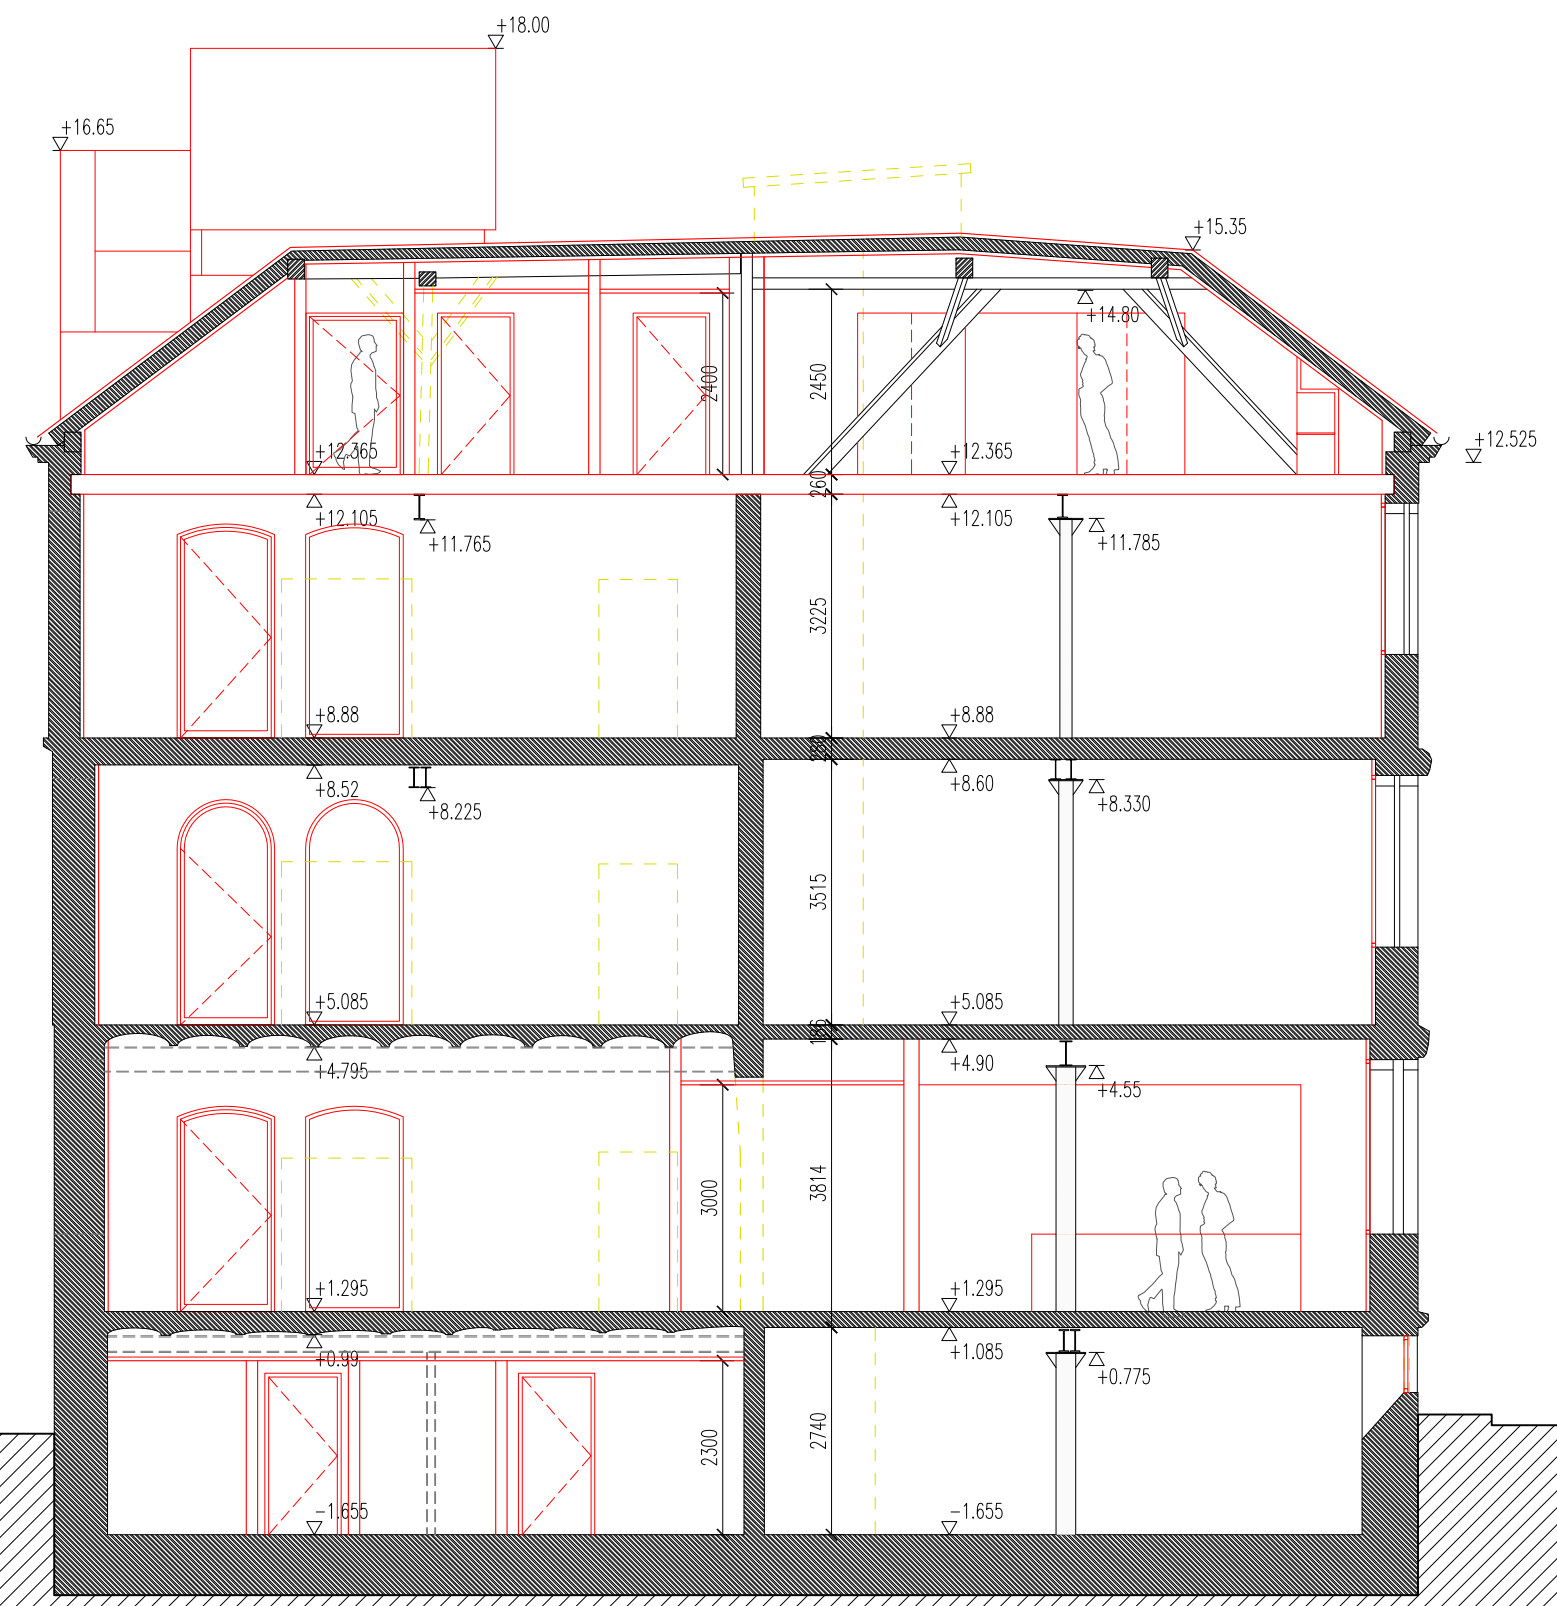

01	14_0918	ANBAU
NR.	DATUM	BESCHREIBUNG

BAUHERR
STADT LAHR
STADTBAMMT
RATHAUSPLATZ 7, 77933 LAHR, DEUTSCHLAND
TEL: 49 (0) 7821 910 0801
FAX: 49 (0) 7821 910 0114
EMAIL: stadtbaamt@lahr.de

STADTGESCHICHTLICHES MUSEUM LAHR
ARCHITEKT
heneghan peng architects
WALDEMARSTRASSE 37A, 10999 BERLIN, DEUTSCHLAND
TEL: 49 (0) 30 755 66 76 35 FAX: 353 (0) 1 933 9010
E-MAIL: hpac@hpac.com

PLAN
VORENTWURF
SCHNITT
1-1

PROJEKT NR.	NUMMER
SML	A2.101
DATUM	
22.07.2014	
MAßSTAB/AS	VERFASSEN
1:100	DA
INDEX	GEPRÜFT
01	KK

01 QUERSCHNITT 1
1:100

1 | 2 | 3 | 4 | 5 | 6 | 7 | 8 | 9 | 10 | 11 | 12 | 13 | 14


K
J
I
H
G
F
E
D
C
B
A

LEGENDE

ARCHITEKT	heneghan peng architects
TRAGWERK	GÖPPERT BAUINGENIEURE
BESTAND	VERTEC GMBH BRANDSCHULTZ INGENIEURBÜRO BARTEL
BAUPHYSIK	dieBauingenieure
ABRISS SCHNITT / ANSICHT	
NEU SCHNITT / ANSICHT	

- ALLGEMEINE BEMERKUNGEN**
1. ALLE MAßSTÄBE BESTAND LT. ALFRED HOPPS INGENIEUR WÜRZ - MV 2014 ÜBER VERMESSUNGSPLAN STADT LAHR APRIL 2014
 2. ALLE MAßSTÄBE NEU SCHNITT UND ANSICHT
 3. ALLE BRÜCKENHÖHEN UND TRÖTFRÄNSHÖHEN BEZIEHEN SICH AUF OK FF
 4. ALLE MAßSTÄBE IN MILLIMETER, KOMMAWERT BEZIEHEN SICH AUF DEZIMAL

BAUWERKSNULL ±0.00 = OKFF EG (+168.66 Ü. NN)

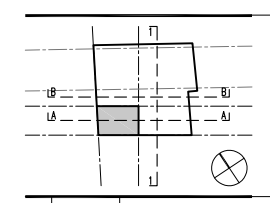

01	14_0918	ANBAU
NR.	DATUM	BESCHREIBUNG

BAUHERR
STADT LAHR
STADTBAUAMT
RATHAUSPLATZ 7, 77933 LAHR, DEUTSCHLAND
TEL: 49 (0) 7821 910 1801
FAX: 49 (0) 7821 910 0114
EMAIL: stadtbaeamt@lahr.de

STADTGESCHICHTLICHES
MUSEUM LAHR
ARCHITEKT
heneghan peng architects
WALDEMARSTRASSE 37A, 10999 BERLIN, DEUTSCHLAND
TEL: 49 (0) 30 755 66 76 35 FAX: 353 (0) 1 933 9010
E-MAIL: hpac@hpac.com

PLAN
VORENTWURF
SCHNITT
B-B

PROJEKT NR.	NUMMER
SML	A2.102
DATUM	
22.07.2014	
MAßSTAB/AS	VERFASSER
1:100	DA
INDEX	GEPRÜFT
01	KK

01 QUERSCHNITT B
1:100

1 | 2 | 3 | 4 | 5 | 6 | 7 | 8 | 9 | 10 | 11 | 12 | 13 | 14



K
J
I
H
G
F
E
D
C
B
A

LEGENDE

ARCHITEKT	heneghan peng architects
TRÄGERWERK	GÖPPERTE BAUINGENIEURE
BESTAND	VERTEC GMBH BRANDSCHUTZ INGENIEURBÜRO BARTEL BAUPHYSIK dieBauingenieure
ABRISS SCHNITT / ANSICHT	(Symbol: Dashed line)
NEU SCHNITT / ANSICHT	(Symbol: Solid line)

- ALLGEMEINE BEMERKUNGEN**
BAUWERKSNULL ±0.00 = OKFF EG (+168.66 ü. NN)

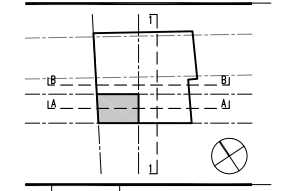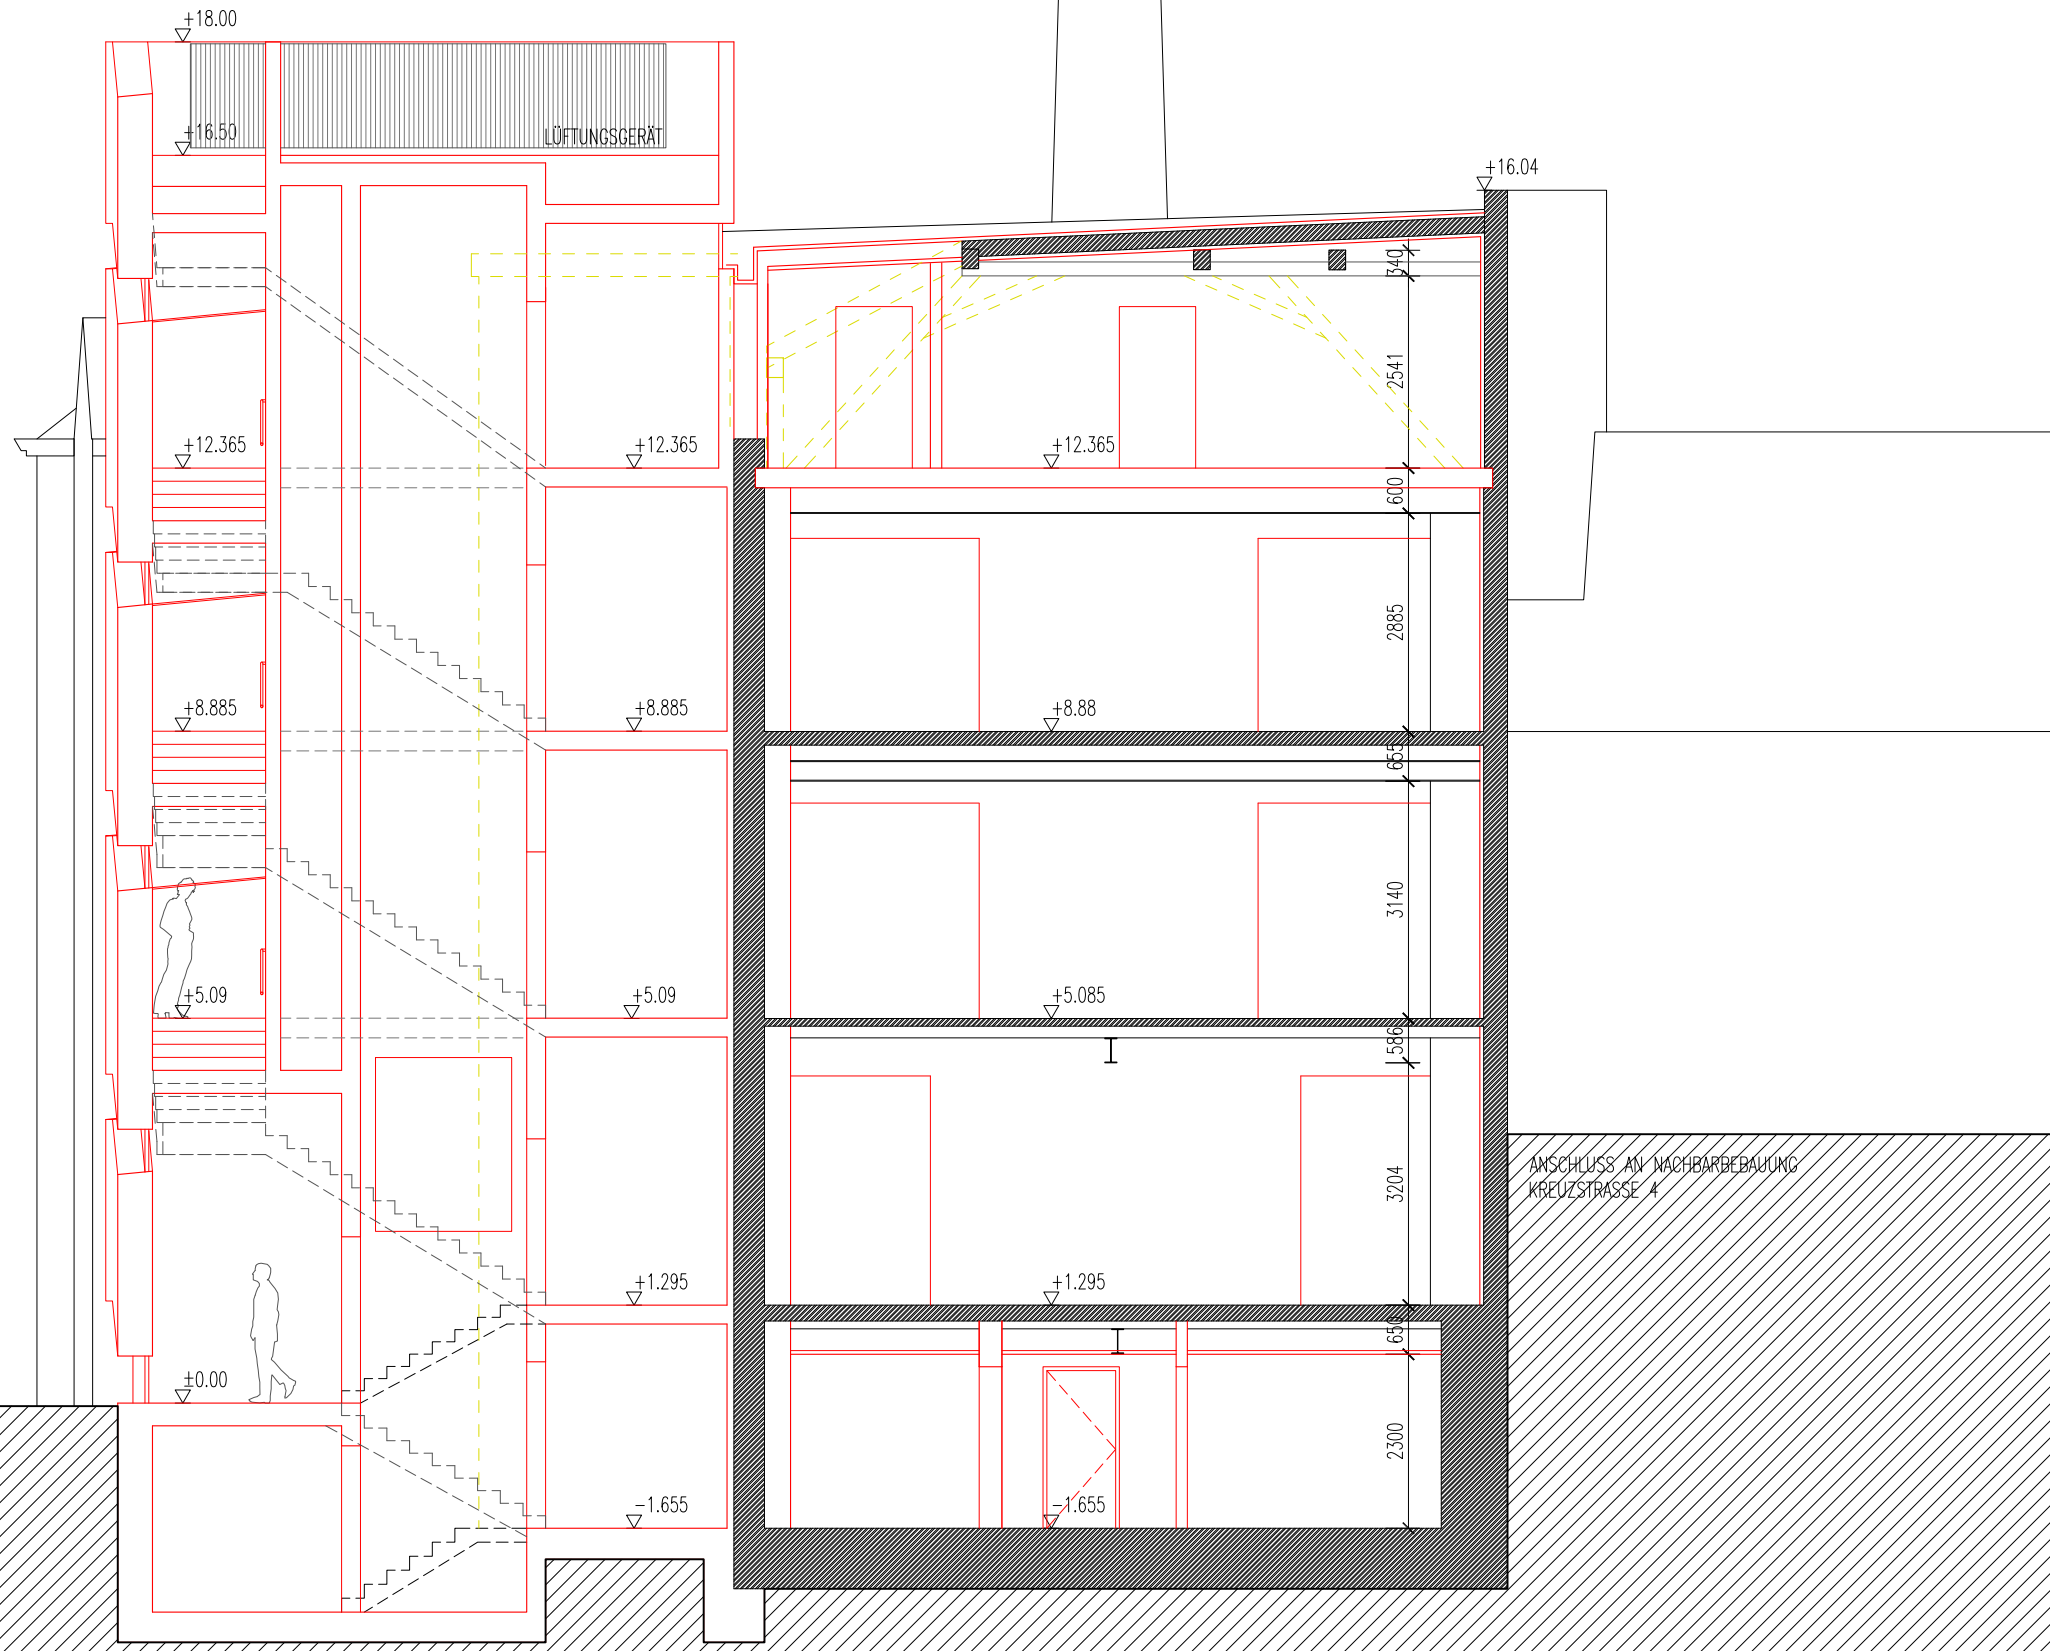

01	14_0918	ANBAU
NR.	DATUM	BESCHREIBUNG

BAUHERR
STADT LAHR
STADTBAUAMT
RATHAUSPLATZ 7, 77933 LAHR, DEUTSCHLAND
TEL: 49 (0) 7821 910 1801
FAX: 49 (0) 7821 910 0114
EMAIL: stadtbaun@lahr.de

STADTGESCHICHTLICHES MUSEUM LAHR
ARCHITEKT
heneghan peng architects
WALDENSTRASSE 37A, 10999 BERLIN, DEUTSCHLAND
TEL: 49 (0) 30 755 66 76 35 FAX: 353 (0) 1 933 9010
E-MAIL: hpac@hpac.com

PLAN
VORENTWURF
SCHNITT
A-A

PROJEKT NR.	NUMMER
SML	A2.103
DATUM	
22.07.2014	
MAßSTAB/AS	VERFASSER
1:100	DA
INDEX	GEPRÜFT
01	KK

01 QUERSCHNITT A
1:100




01 ANSICHT 1: NORDOST
1:100

ARCHITECT
heneghan peng architects
TRÄGER:
GÖPPERT BAUINGENIEURE
TKA
VERTEC GMBH
BRANDSCHULTZ
INGENIEURBÜRO BARTEL
BAUPHYSIK
dieBauingenieure

- ALLGEMEINE BEMERKUNGEN

BAUWERKSNULL ±0.00 = OKFF EG (+168.66 ü.NN)

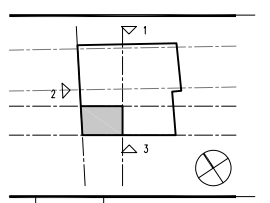


01	14_0918	ANBAU
NR.	DATUM	BESCHREIBUNG

BAUHERR
STADT LAHR
STADTBAUAMT
RATHAUSPLATZ 7, 77933 LAHR, DEUTSCHLAND
TEL: 49 (0) 7821 910 1001
FAX: 49 (0) 7821 910 0114
EMAIL: stadtbaeamt@lahr.de

STADTGESCHICHTLICHES
MUSEUM LAHR
ARCHITECT
heneghan peng architects
WALDEMARSTRASSE 37A, 10999 BERLIN, DEUTSCHLAND
TEL: 49 (0) 30 755 66 76 35 FAX: 353 (0) 1 933 9010
E-MAIL: hpac@hpac.com

PLAN
VORENTWURF
ANSICHT
NORDOST


PROJEKT NR. SML	NUMMER A02.401
DATUM 22.07.2014	
MAßSTAB/AS 1:100	VERFASSER
INDEX 01	GEPRÜFT

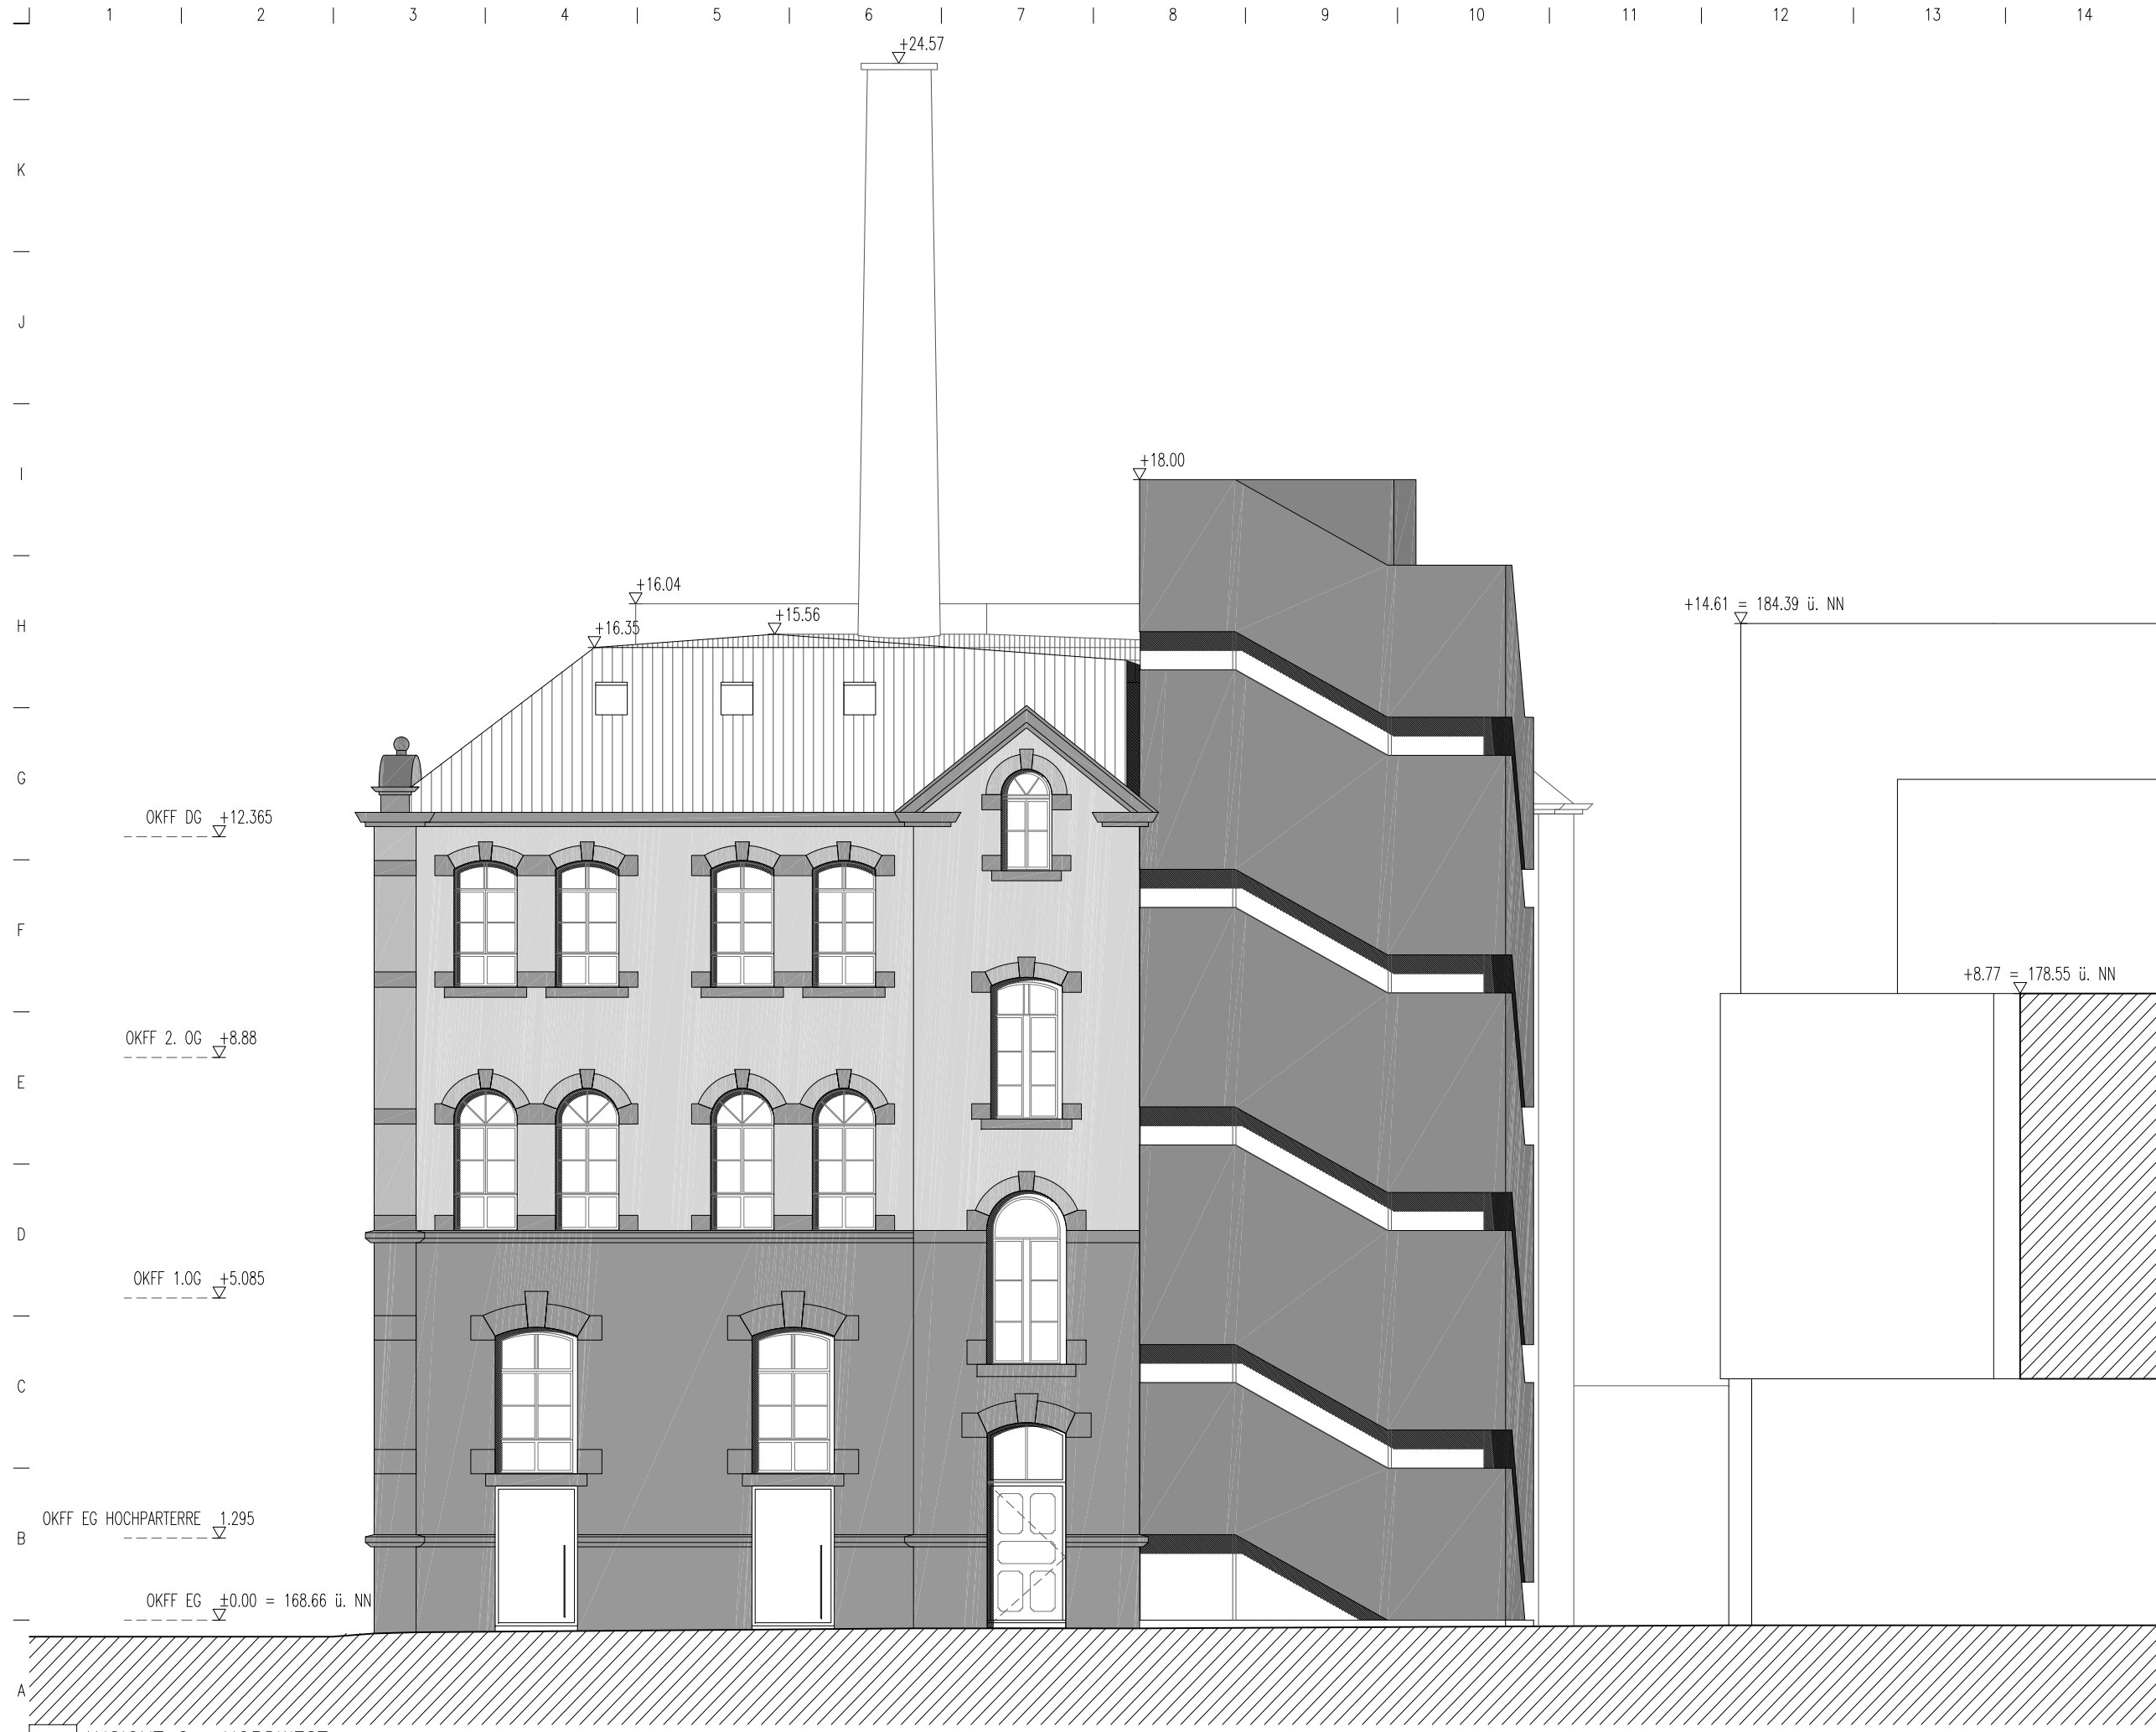

ARCHITECT
 heneghan peng architects
 TRÄGER:
 GÖPPERT BAUINGENIEURE
 TGA
 VERTEC GMBH
 BRANDSCHULTZ
 INGENIEURBÜRO BARTEL
 BAUPHYSIK
 dieBauingenieure

- ALLGEMEINE BEMERKUNGEN
1. ALLE MAßSTÄBE SIND IN METERN. ALLE MAßSTÄBE SIND IN METERN. ALLE MAßSTÄBE SIND IN METERN.
BAUWERKSNULL ±0.00 = OKFF EG (+168.66 ü. NN)

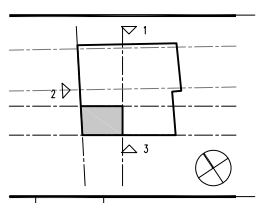

01	14_0918	ANBAU
NR.	DATUM	BESCHREIBUNG

BAUHERR
 STADT LAHR
 STADTBAUAMT
 RATHAUSPLATZ 7, 77933 LAHR, DEUTSCHLAND
 TEL: 49 (0) 7821 910 1001
 FAX: 49 (0) 7821 910 0114
 EMAIL: stadtbaeamt@lahr.de

STADTGESCHICHTLICHES
 MUSEUM LAHR
 ARCHITECT
 heneghan peng architects
 WILHELMSTRASSE 37A, 10999 BERLIN, DEUTSCHLAND
 TEL: 49 (0) 30 755 66 76 35 FAX: 353 (0) 1 933 9010
 E-MAIL: hpac@hpac.com

PLAN
 VORENTWURF
 ANSICHT
 NORDWEST

PROJEKT NR.	NUMMER
SML	A02.402
DATUM	
22.07.2014	
MAßSTAB/AS	VERFASSER
1:100	DA
INDEX	GEPRÜFT
01	KK


01 ANSICHT 2: NORDWEST
1:100



ARCHITECT
 heneghan peng architects
 TRÄGER:
 GÖPPERT BAUINGENIEURE
 TGA
 VERTEC GMBH
 BRANDSCHUTZ
 INGENIEURBÜRO BARTEL
 BAUPHYSIK
 dieBauingenieure

- ALLGEMEINE BEMERKUNGEN
1. ALLE MAßSTÄBE SIND IN METERN. ALLE MAßSTÄBE SIND IN METERN. ALLE MAßSTÄBE SIND IN METERN.
BAUWERKSNULL ±0.00 = OKFF EG (+168.66 ü.NN)

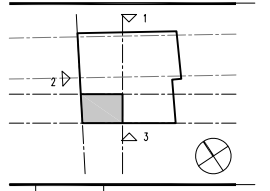

NR.	DATUM	BESCHREIBUNG
01	14_0918	ANBAU

BAUHERR
 STADT LAHR
 STADTBAUAMT
 RATHAUSPLATZ 7, 77933 LAHR, DEUTSCHLAND
 TEL: 49 (0) 7821 910 1801
 FAX: 49 (0) 7821 910 0114
 EMAIL: stadtbaeamt@lahr.de

STADTGESCHICHTLICHES
 MUSEUM LAHR
 ARCHITECT
 heneghan peng architects
 WALDENSTRASSE 37A, 10999 BERLIN, DEUTSCHLAND
 TEL: 49 (0) 30 755 66 76 35 FAX: 353 (0) 1 933 9010
 E-MAIL: hpac@hpac.com

PLAN
 VORENTWURF
 ANSICHT
 SÜDWEST

PROJEKT NR.	NUMMER
SML	A02.403
DATUM	
MAßSTAB/AS	
INDEX	
01	KK

01 ANSICHT 3: SÜDWEST
1:100