


Außenansicht



© meurer architektur

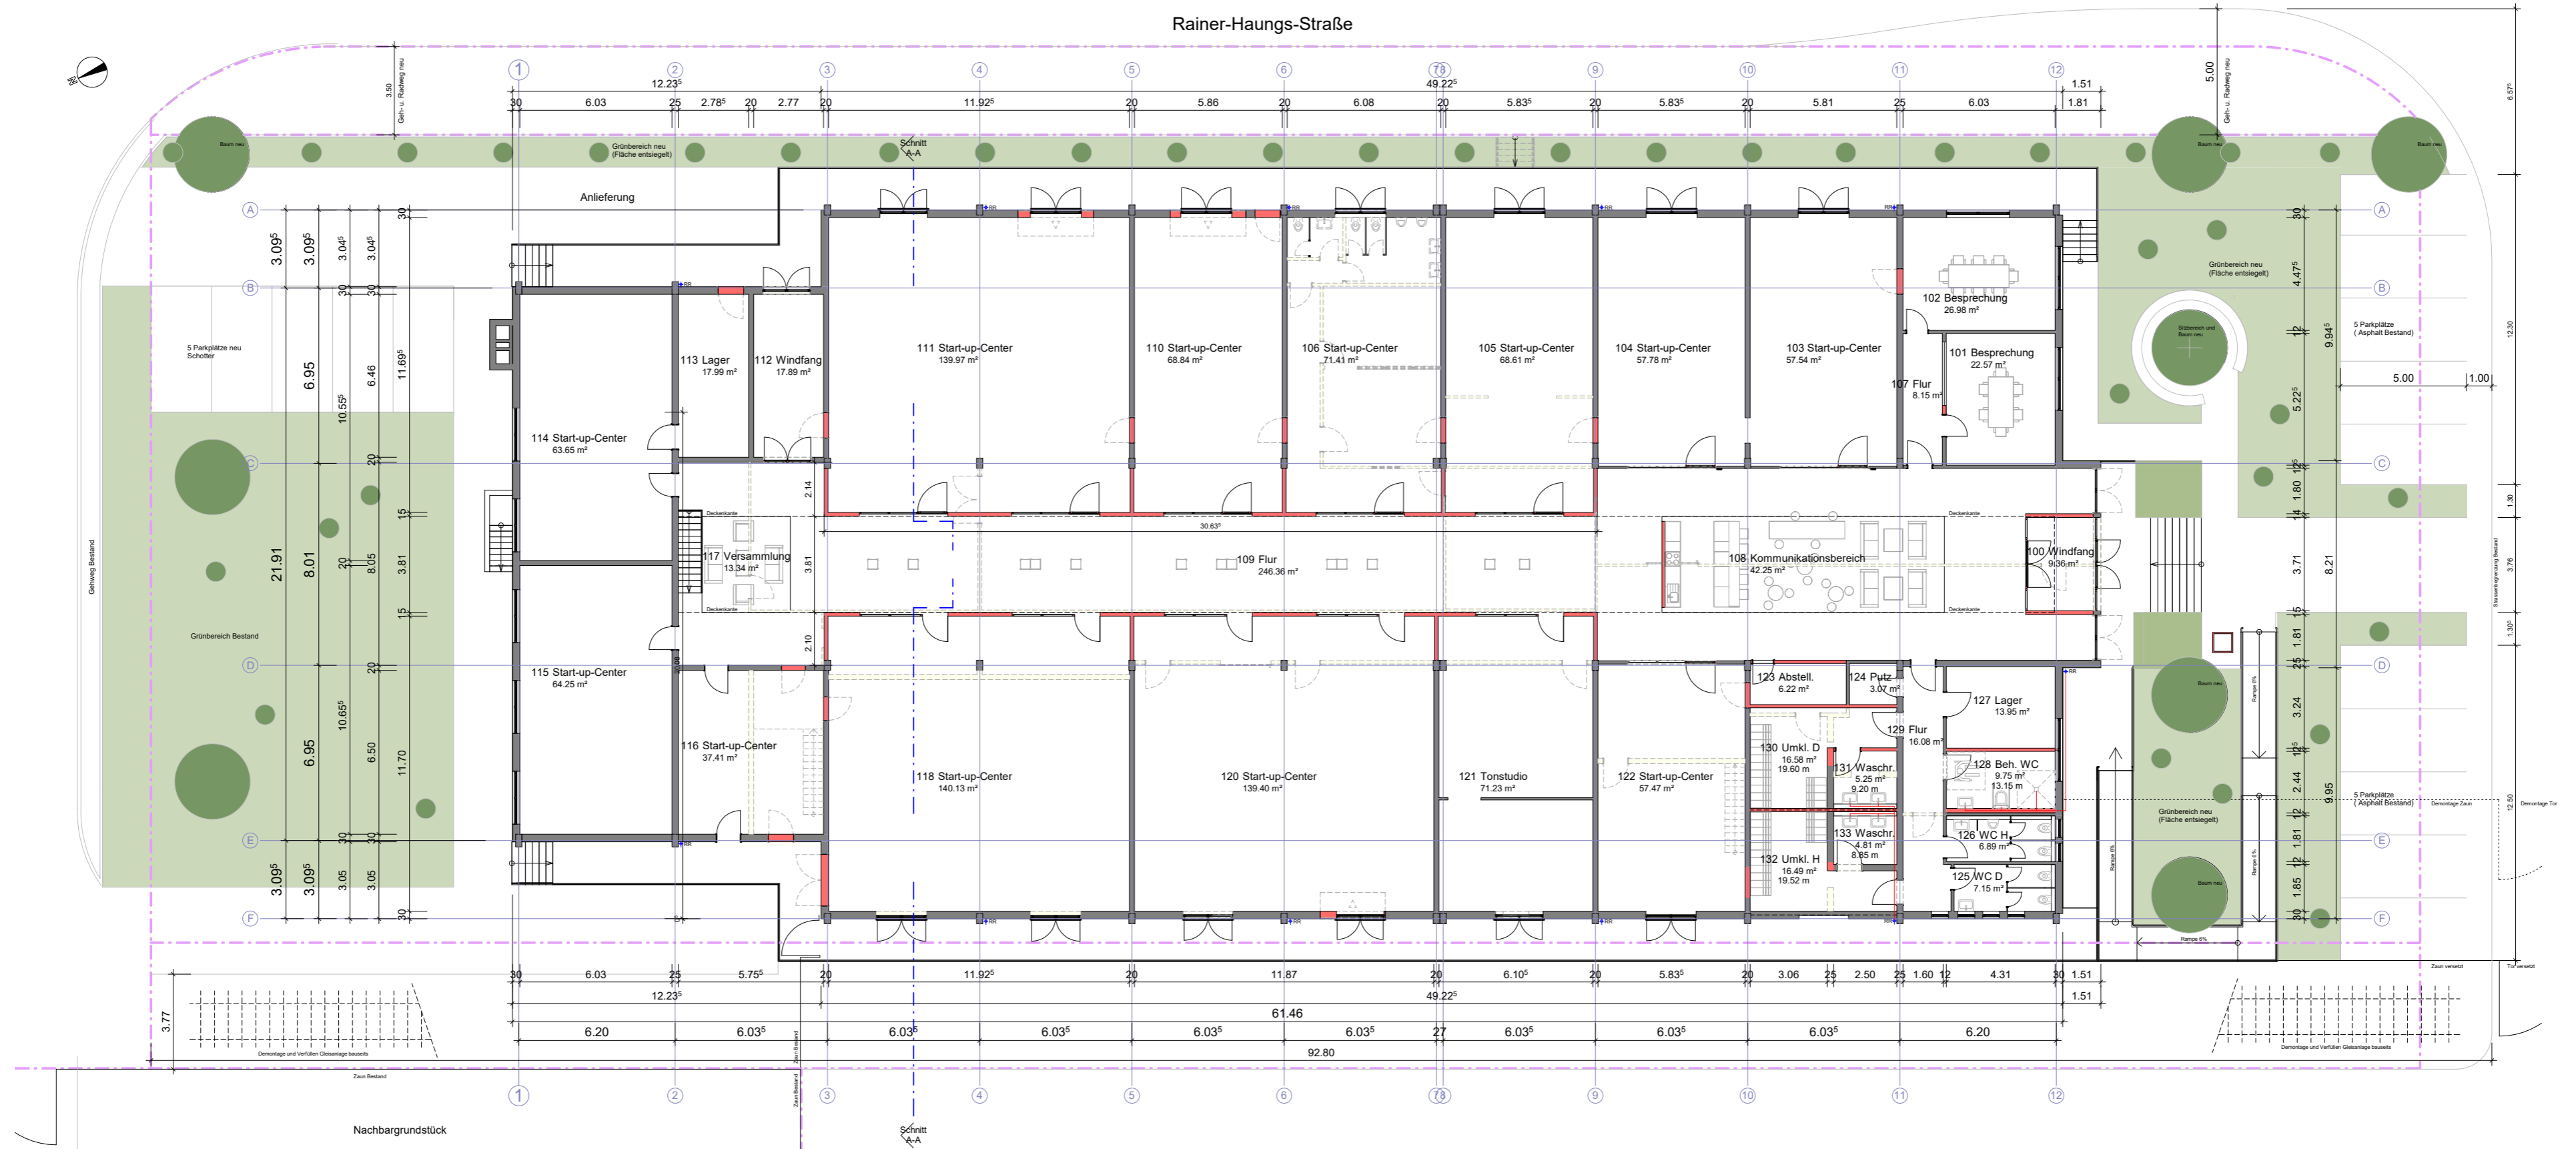

BV Gründerzentrum - Rainer-Haugs-Str.15 - Erdgeschoss
 Maßstab 1:200 26.09.2022