



AUFSICHT M 1|200

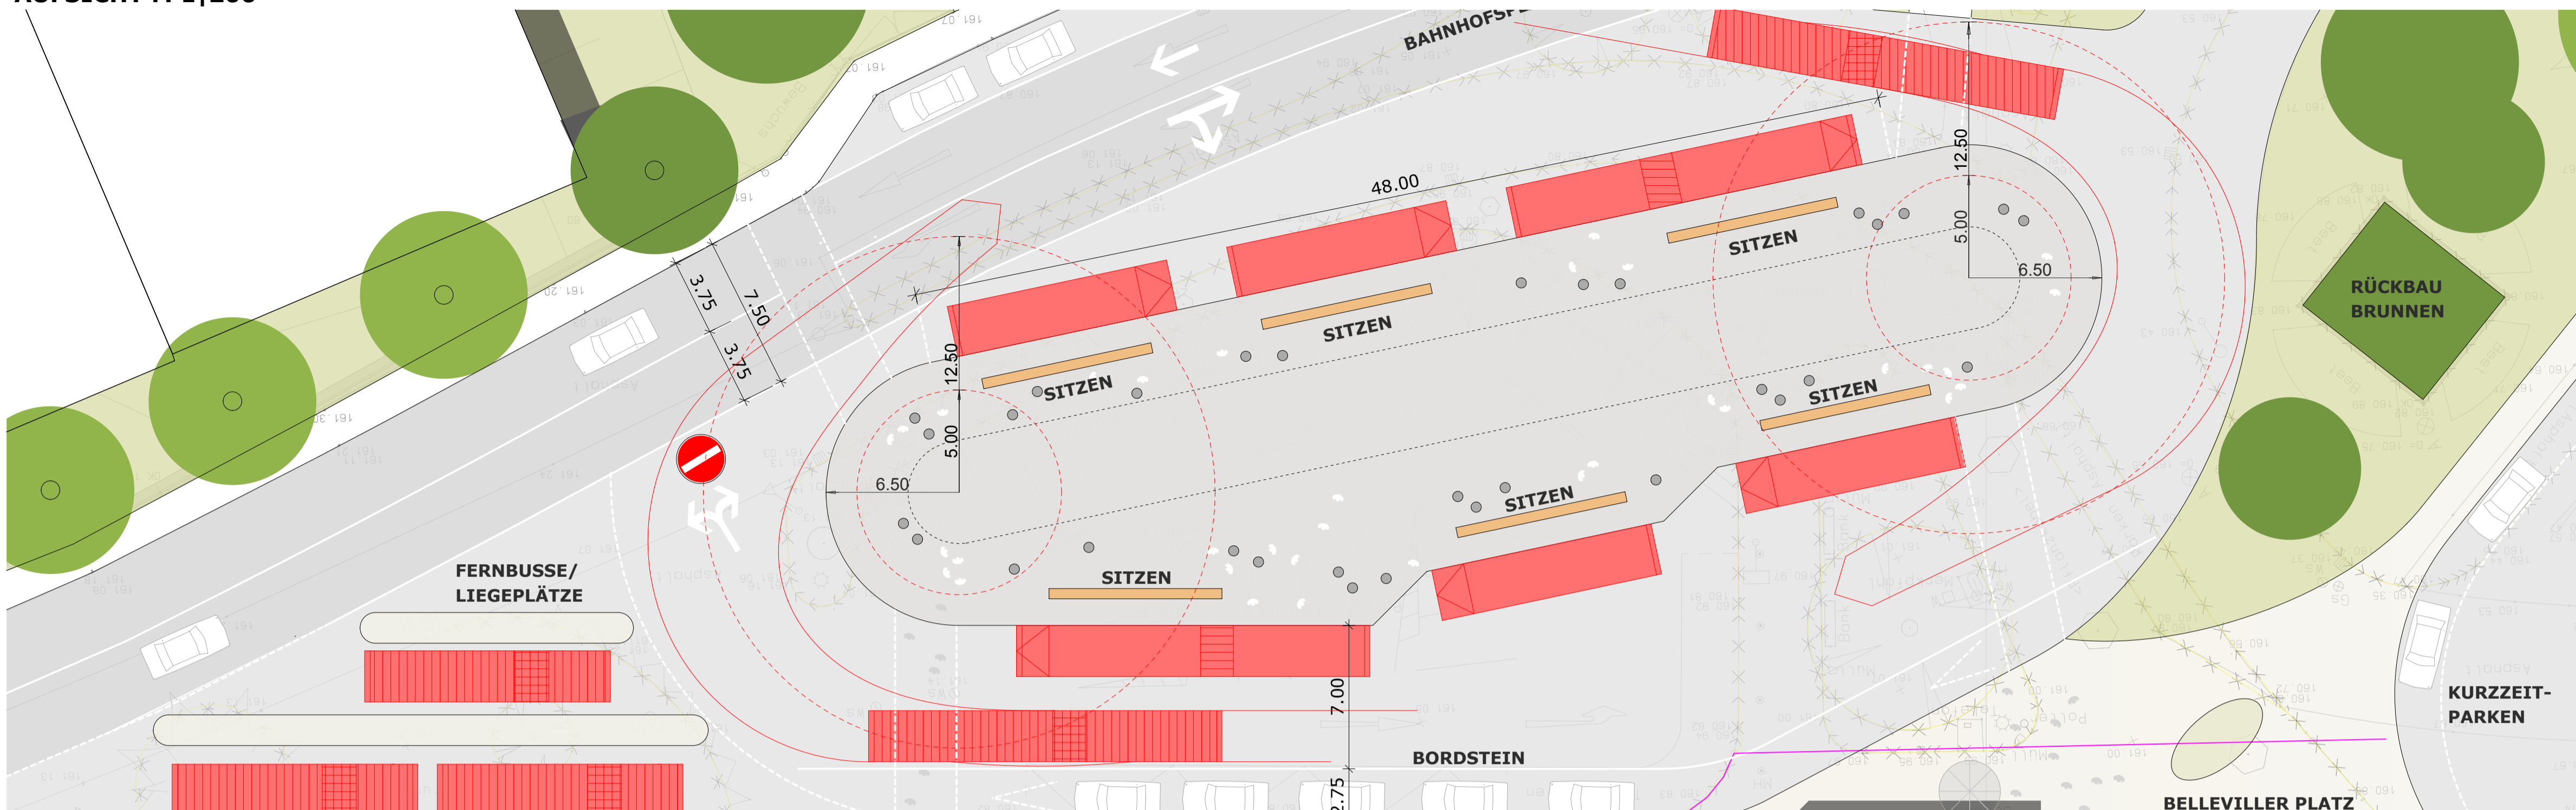

AUFSICHT M 1|500 \_ VARIANTE MAX

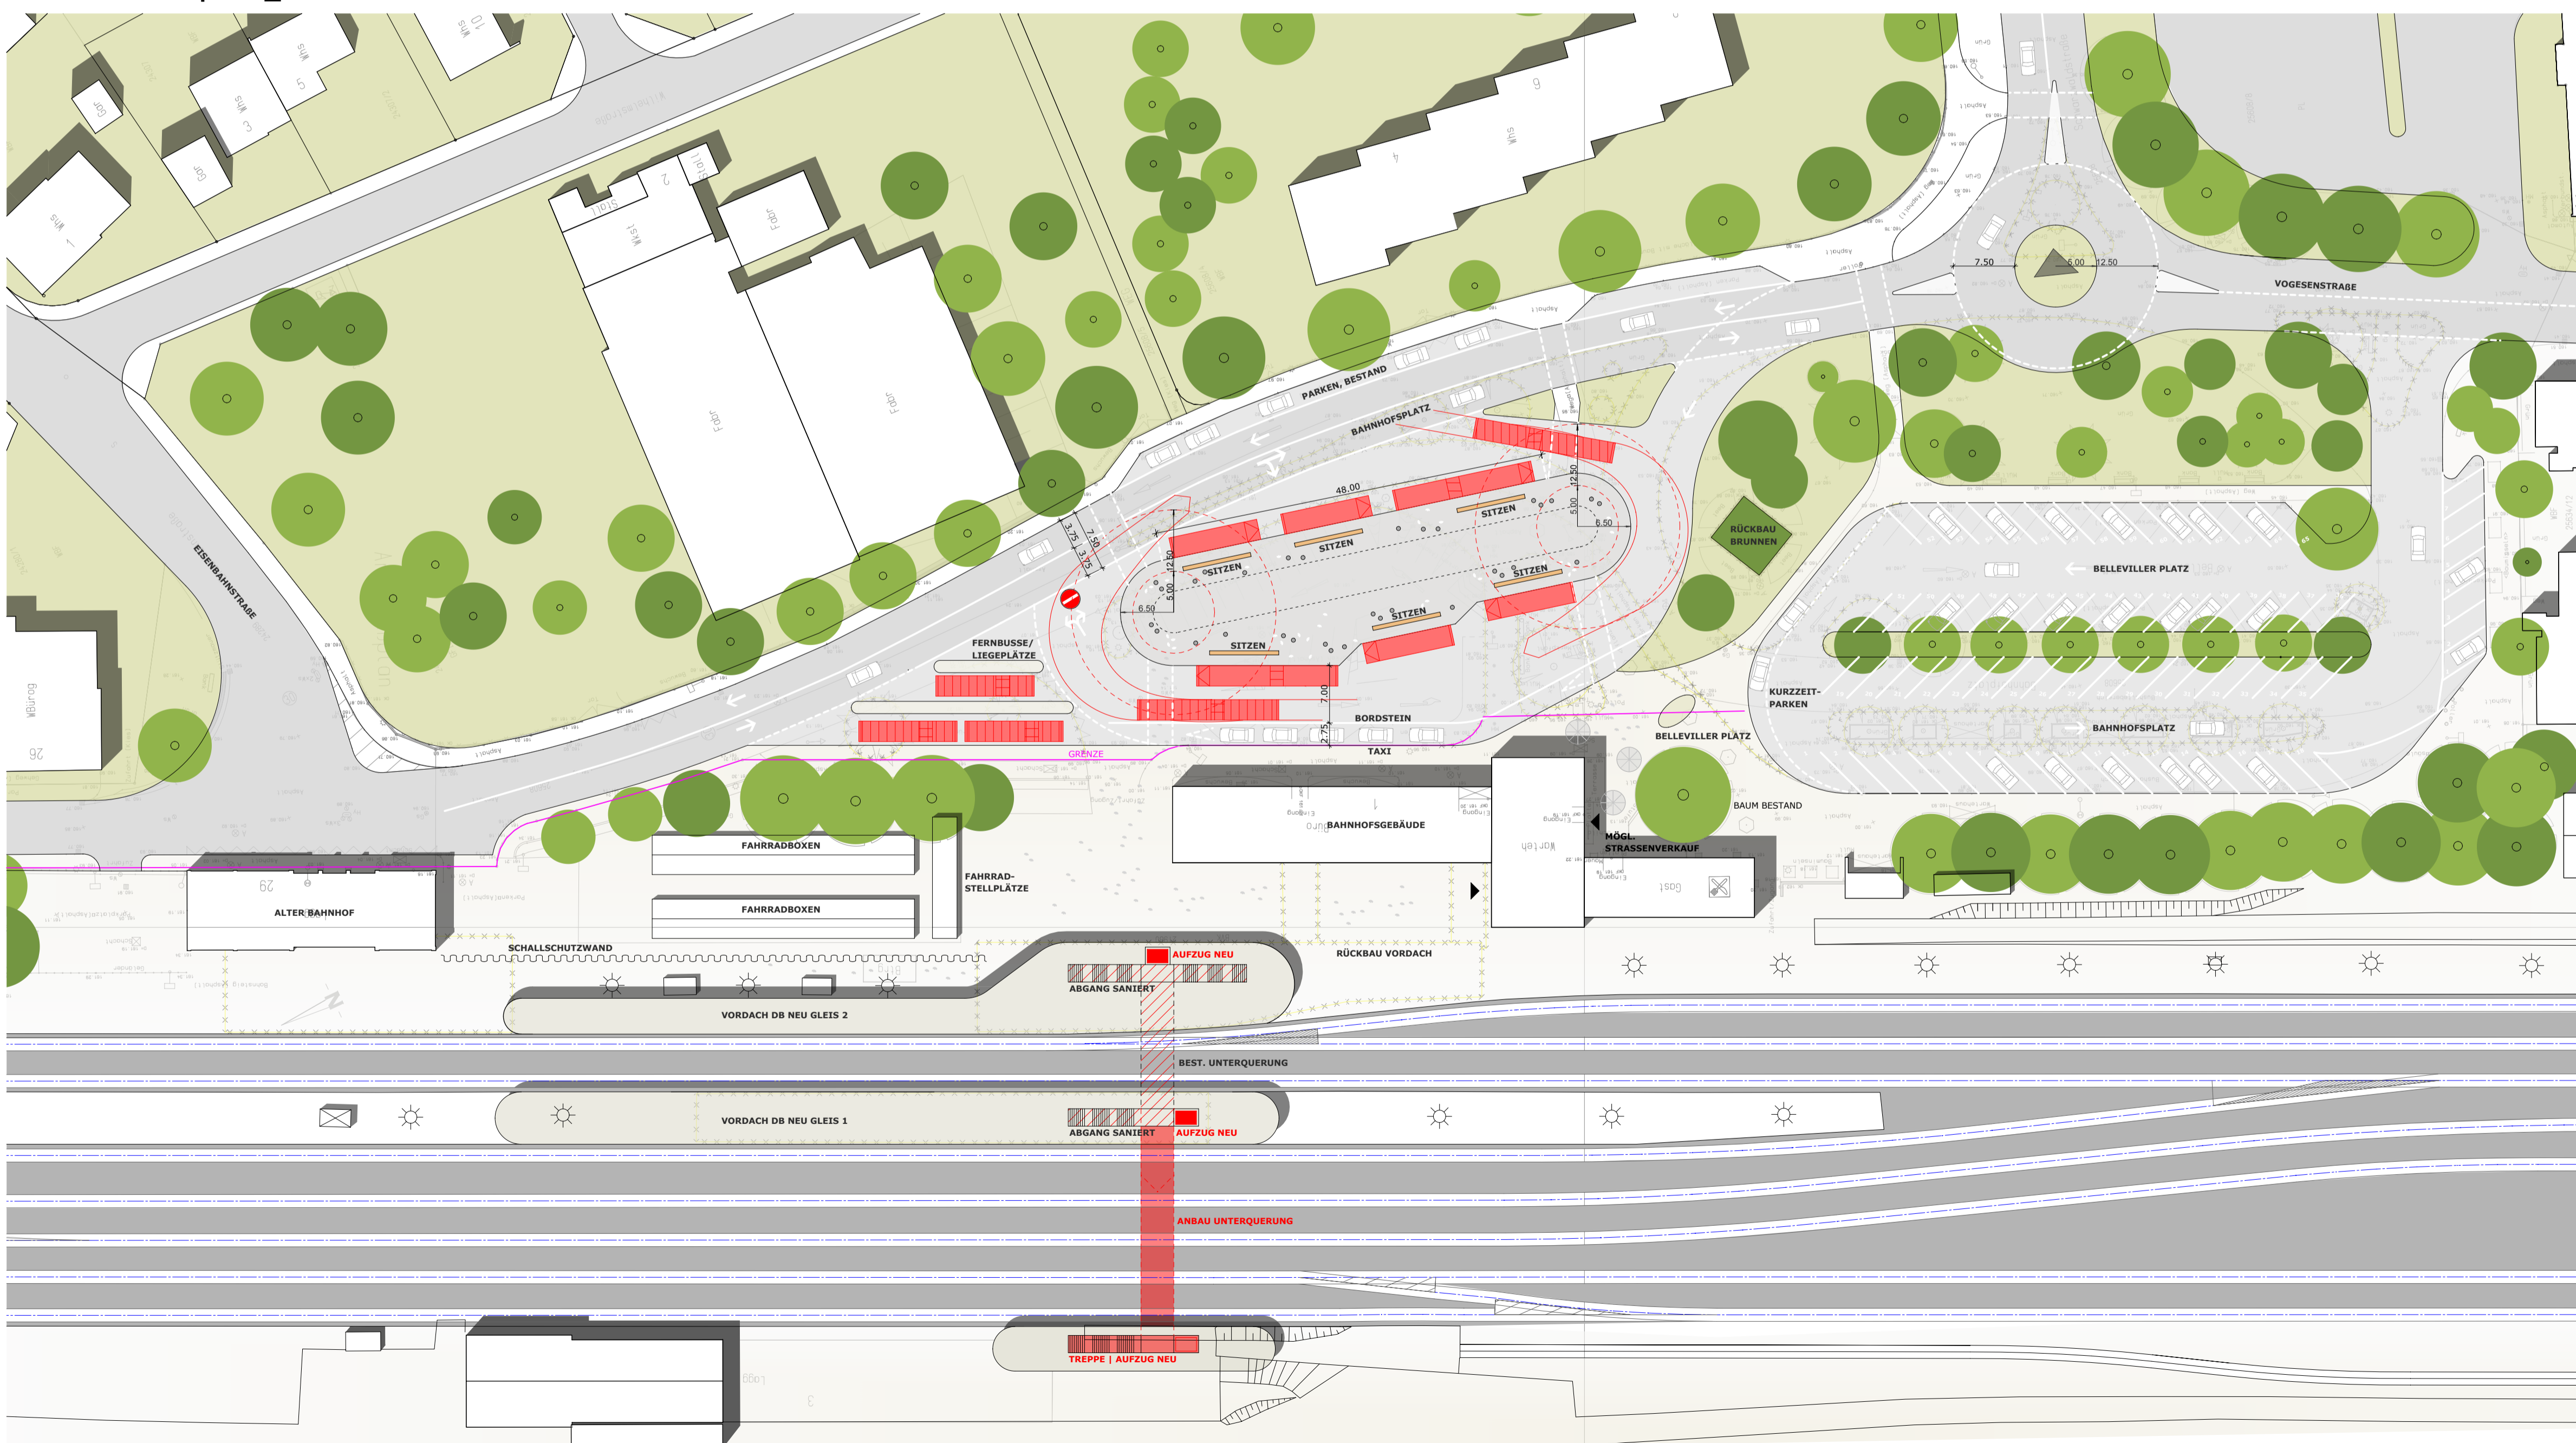

**LEGENDE, FREIFLÄCHEN**

- GRÜNFLÄCHE
- ASPHALTFLÄCHE
- FAHRBAHN BETON
- PFLASTERFLÄCHE (WASSERUNDURCHLÄSSIGER), TERRASSEN
- WASSERDURCHLÄSSIGER BELAG (Z.B. PFLASTER, SCHÖTTER)
- BUSCHGRÜN, ALLGEMEIN
- BUSCHGRÜN, BESTAND/GEPLANT
- BAUM, ALLGEMEIN
- BAUM, BESTAND / GEPLANT
- MULDEN, VERSICKERUNG

**LEGENDE, ALLGEMEIN**

- BESTAND
- NEU, ALLGEMEIN
- NEU, BETON
- ABRUCH
- MAUERWERK
- STAHLBETON
- BETONFERTIGTEIL
- GIPSDIELEN NICHTTR.
- LEICHTBAU / GK
- DÄMMUNG
- ÄNDERUNGEN
- KLÄRUNGSBEDARF
- VORH.HÖHE GEMESSEN
- (000,00) GEPLANTE HÖHE
- CA. 000,00 VORH.HÖHE, GESCHÄTZT
- GRUNDSTÜCKSGRENZE
- GRENZE NEU / GEPLANT
- GRENZE WEGFALLEND
- URGELÄNDE IM AUFRISS
- OBERKANTE FERTIGFUSSBODEN
- BEZUGSHÖHE VOM AN ZU PRÜFEN
- DD, DECKENDURCHBRUCH
- BD, BODENDURCHBRUCH
- WD, WAND DURCHBRUCH
- WA, WANDAUSSPARUNG
- KB, KERNBORUNG
- DE, DACHEINLAUF
- BE, BODENEINLAUF
- WECHSEL BODENBELAG HÖHE (ROH/FERTIG)
- OK ROHHÖHE (OKRFB)
- OK FERTIGHÖHE (OKFFB)

DATUM	PLANUNGSSTAND	BEARBEITER	INDEX
24.11.2014	VORABZUG	KD	

**VORENTWURFSPLANUNG VP - 02**


BAUVORHABEN	UMPLANUNG BAHNHOFSPORPLATZ LAHR BAHNHOFPLATZ 1 77933 LAHR SCHWARZWALD
BAUHERR	STADT LAHR RATHAUSPLATZ 7 77933 LAHR

**GJL** FREIE ARCHITECTEN GRUBE JAKEL BDA LÖFFLER

GJL ARCHITECTEN BDA GRUBE JAKEL LÖFFLER KARLSRUHE TEL.: 0721 98179-0 GÜTERSLOH TEL.: 05241 70822-70

**DARSTELLUNG AUFSICHT M 1|500 AUFSICHT M 1|200**

GEPRÜFT	JH PROJ NR	14-052
FORMAT	A1 DATEINAME	VP_14-052-2-ARC-0-EO
MASSSTAB	1:500	

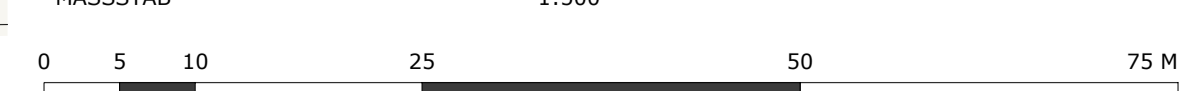

14-052 LAHR, BAHNHOFSPLATZ